

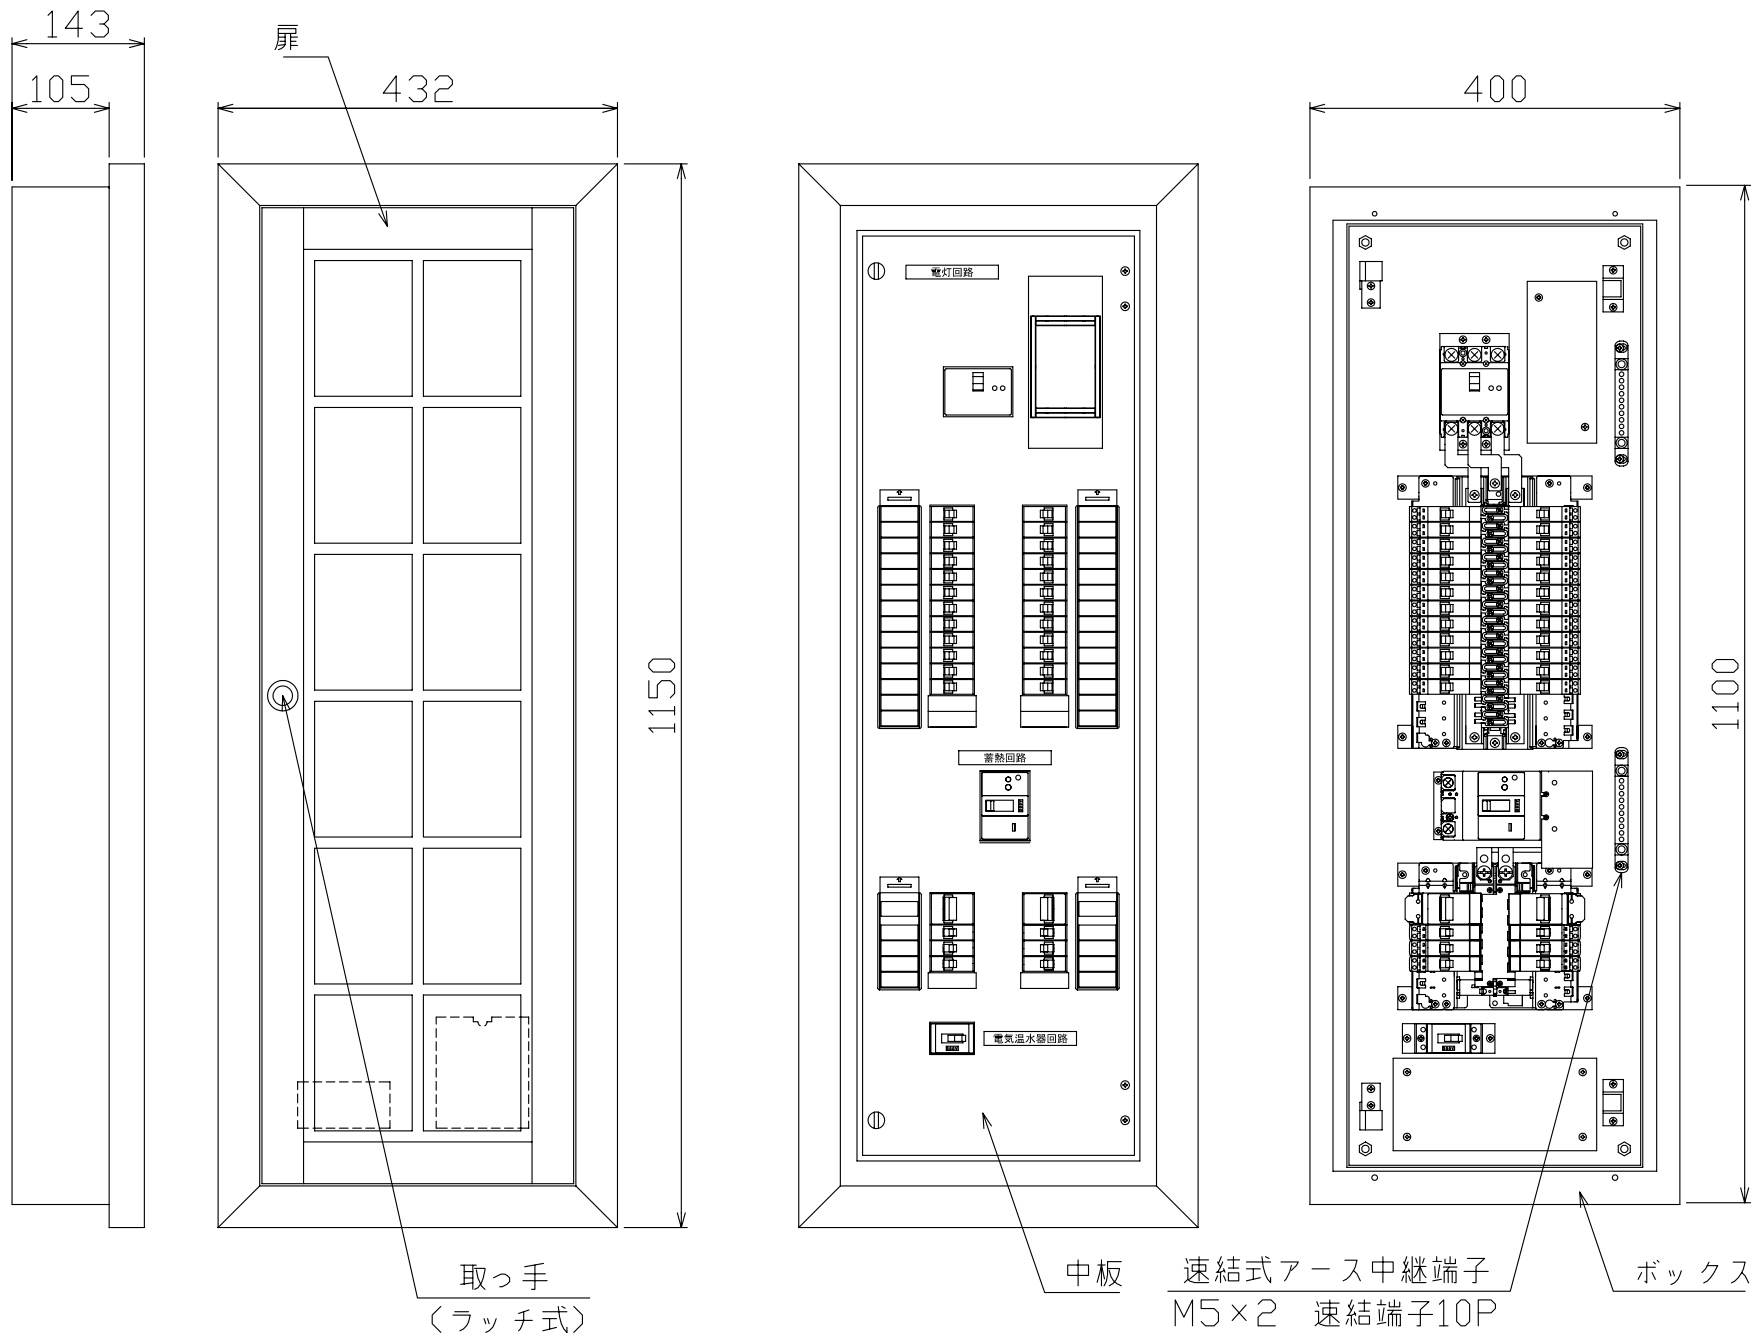
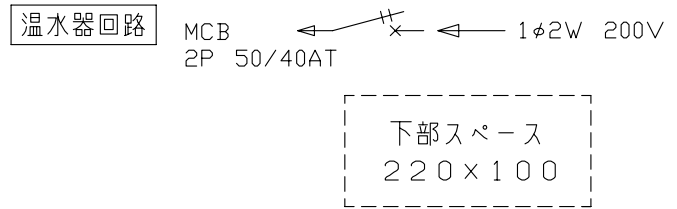


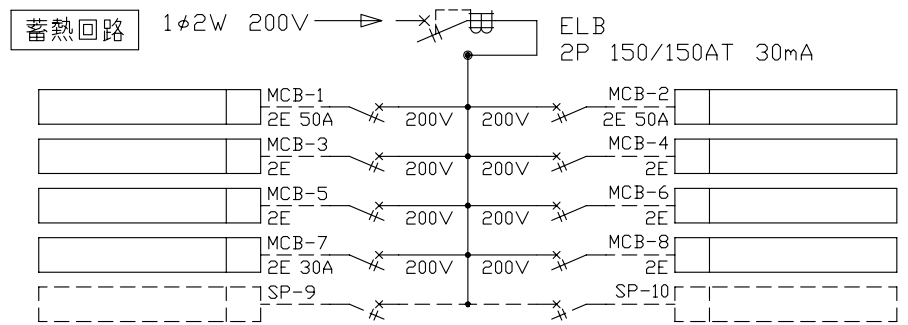

	記号	形式	定格	数量
電灯回路	ELB	GBU-103・1KC	3P2E 100/75AT 30mA	1
	MCB	B-1N	2P1E 30/20AT	18
	MCB	B-2N	2P2E 30/20AT	5
	MCB	B-2N	2P2E 30/30AT	1
蓄熱回路	ELB	GB-152EC	2P2E 150/150AT 30mA	1
	MCB	B-2N	2P2E 50/50AT	2
	MCB	B-2N	2P2E 30/20AT	5
	MCB	B-2N	2P2E 30/30AT	1
温水器回路	MCB	B-2HA	2P2E 50/40AT	1

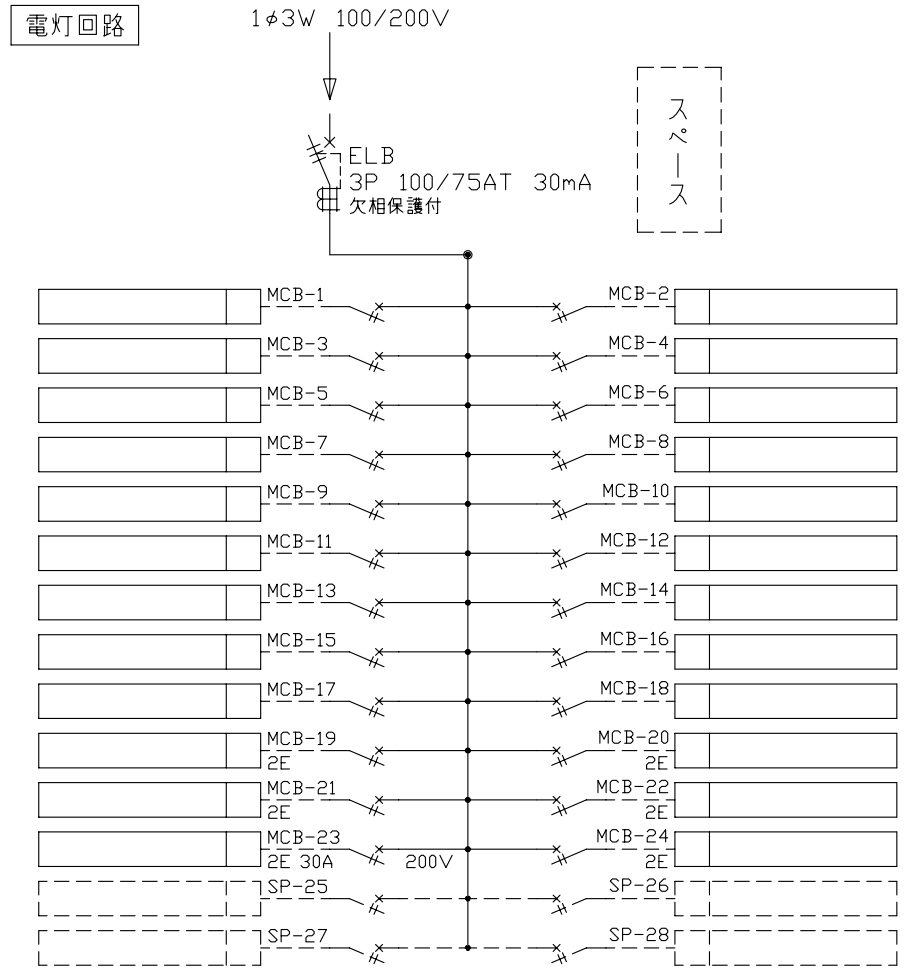

									ボックス形式	露出	埋込	納入先	殿	
									屋内壁掛形		○			
型 式 名		部品名	材質・板厚	塗装色	承認	検図	設計	製図	製 図	三 角 法	品 名	面 数		
TADP-4(格子扉仕様)		扉	木製(格子)	ナチュラルブラウン相当	今本	羽生	上末	上末		1/8				
		ボックス	SPHC t1.6	マンセル 2.5Y9/1					テンパール工業株式会社				図番	
		中板	SECC t1.2	マンセル 2.5Y9/1										