

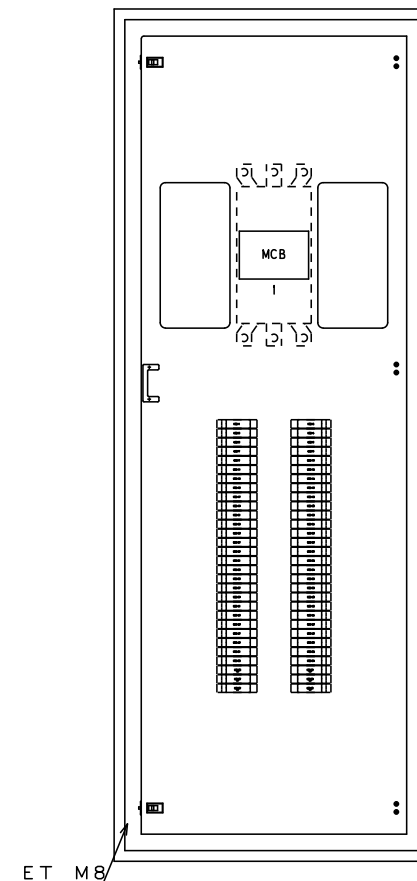


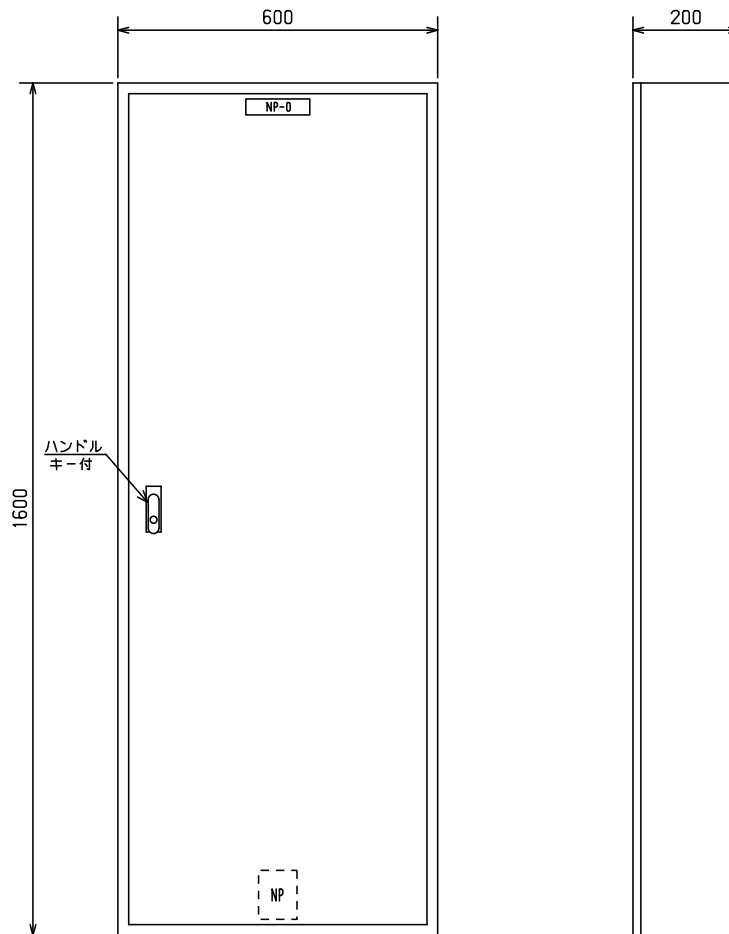


No.	機器番号	部品名称	定格	形式	メーカー	個数
1	MCB-7~MCB-60	配線用遮断器	2P1E 30/20AT	B-1N-2	デンパール	54
2	MCB-1~MCB-6	配線用遮断器	2P2E 30/20AT	B-2N-2	デンパール	6
3	MCB	配線用遮断器	3P 400AF/400AT 欠相保護付	BU-403.1EA	デンパール	1

型式名	扉	スチール t1.6	ハンドル	スイングハンドル	承認	検図	製図	設計	製図	三角法	元	
-----	---	-----------	------	----------	----	----	----	----	----	-----	---	--	--	

1φ3W 100/200V

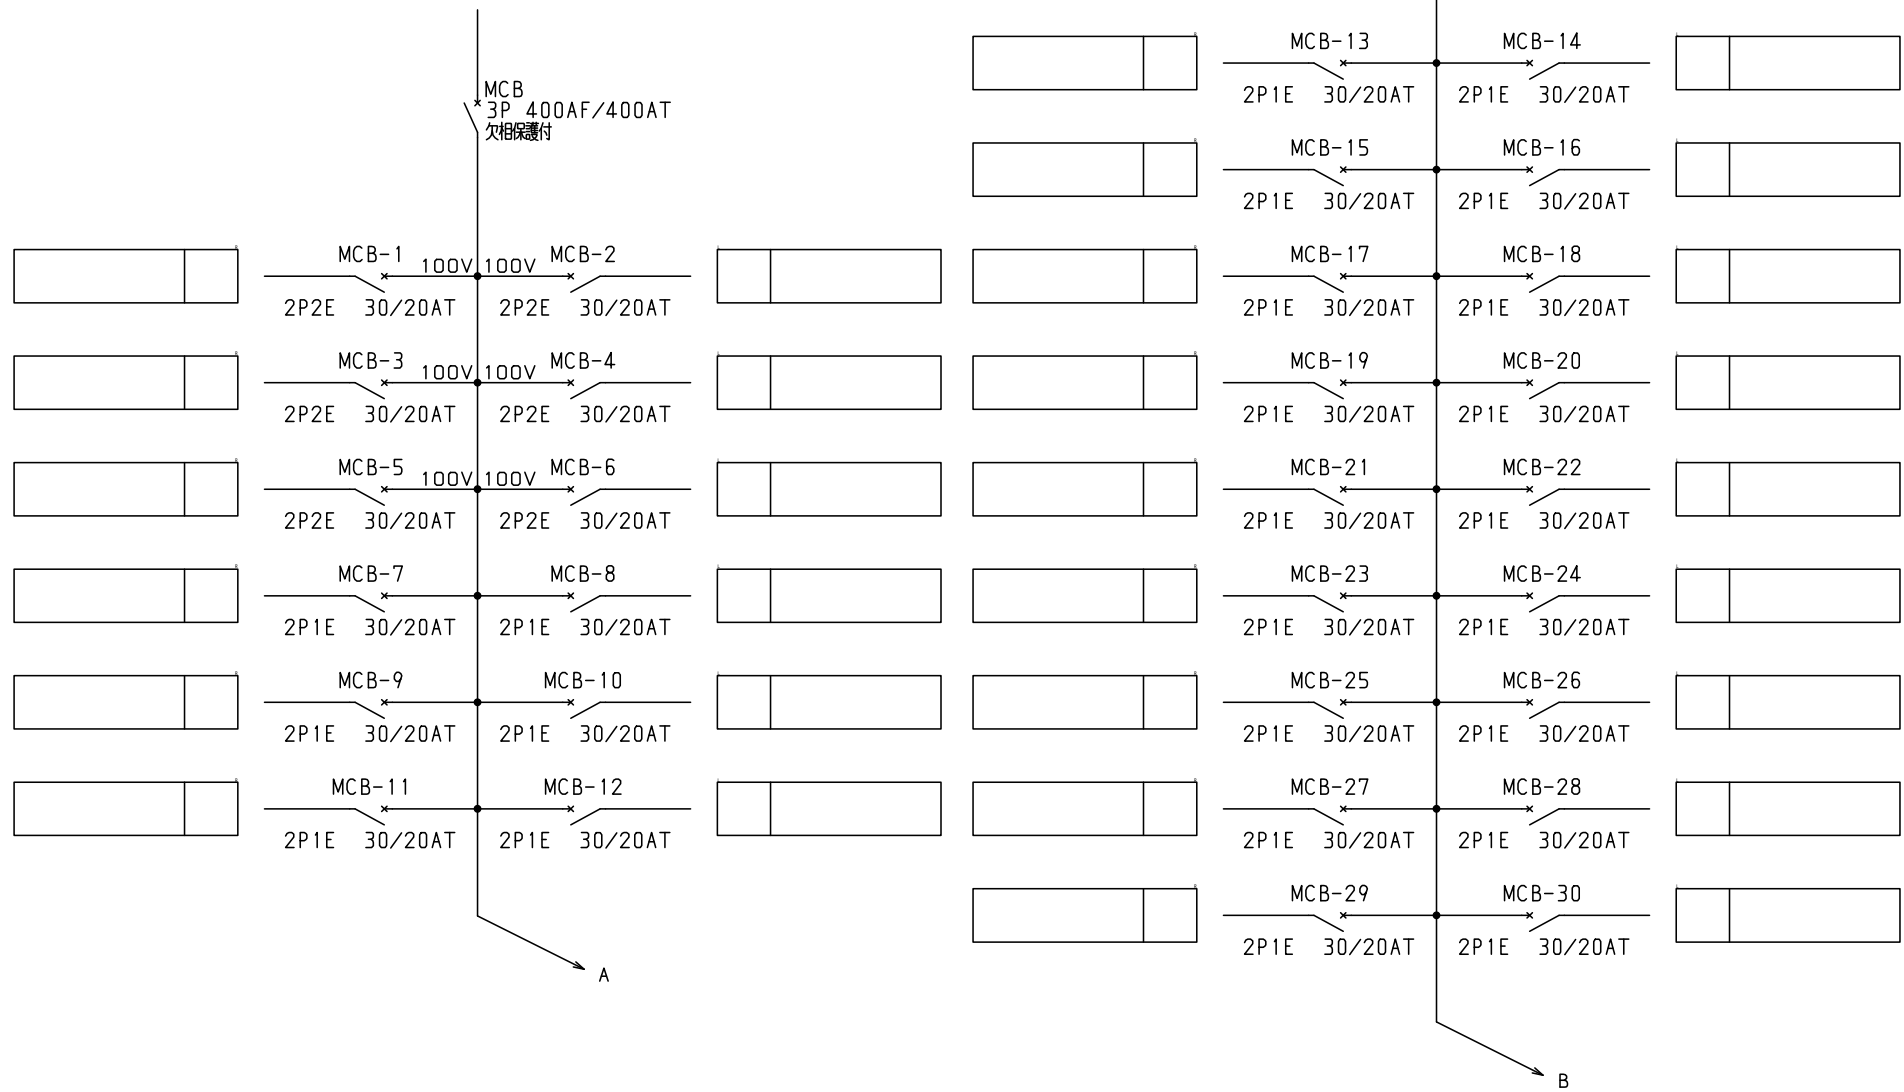

型式名				扉	ハンドル				承認	検図	製図	設計	キャビネット形式	露出/埋込	納入先	股		
				外函					田戸	田戸	伊達	伊達	製図	三角法	品名			
				中板					田戸	田戸	伊達	伊達	2013/4/16		図番			
					塗装色				田戸	田戸	伊達	伊達	テンパール工業株式会社		LTB40P60	[2 / 3]		

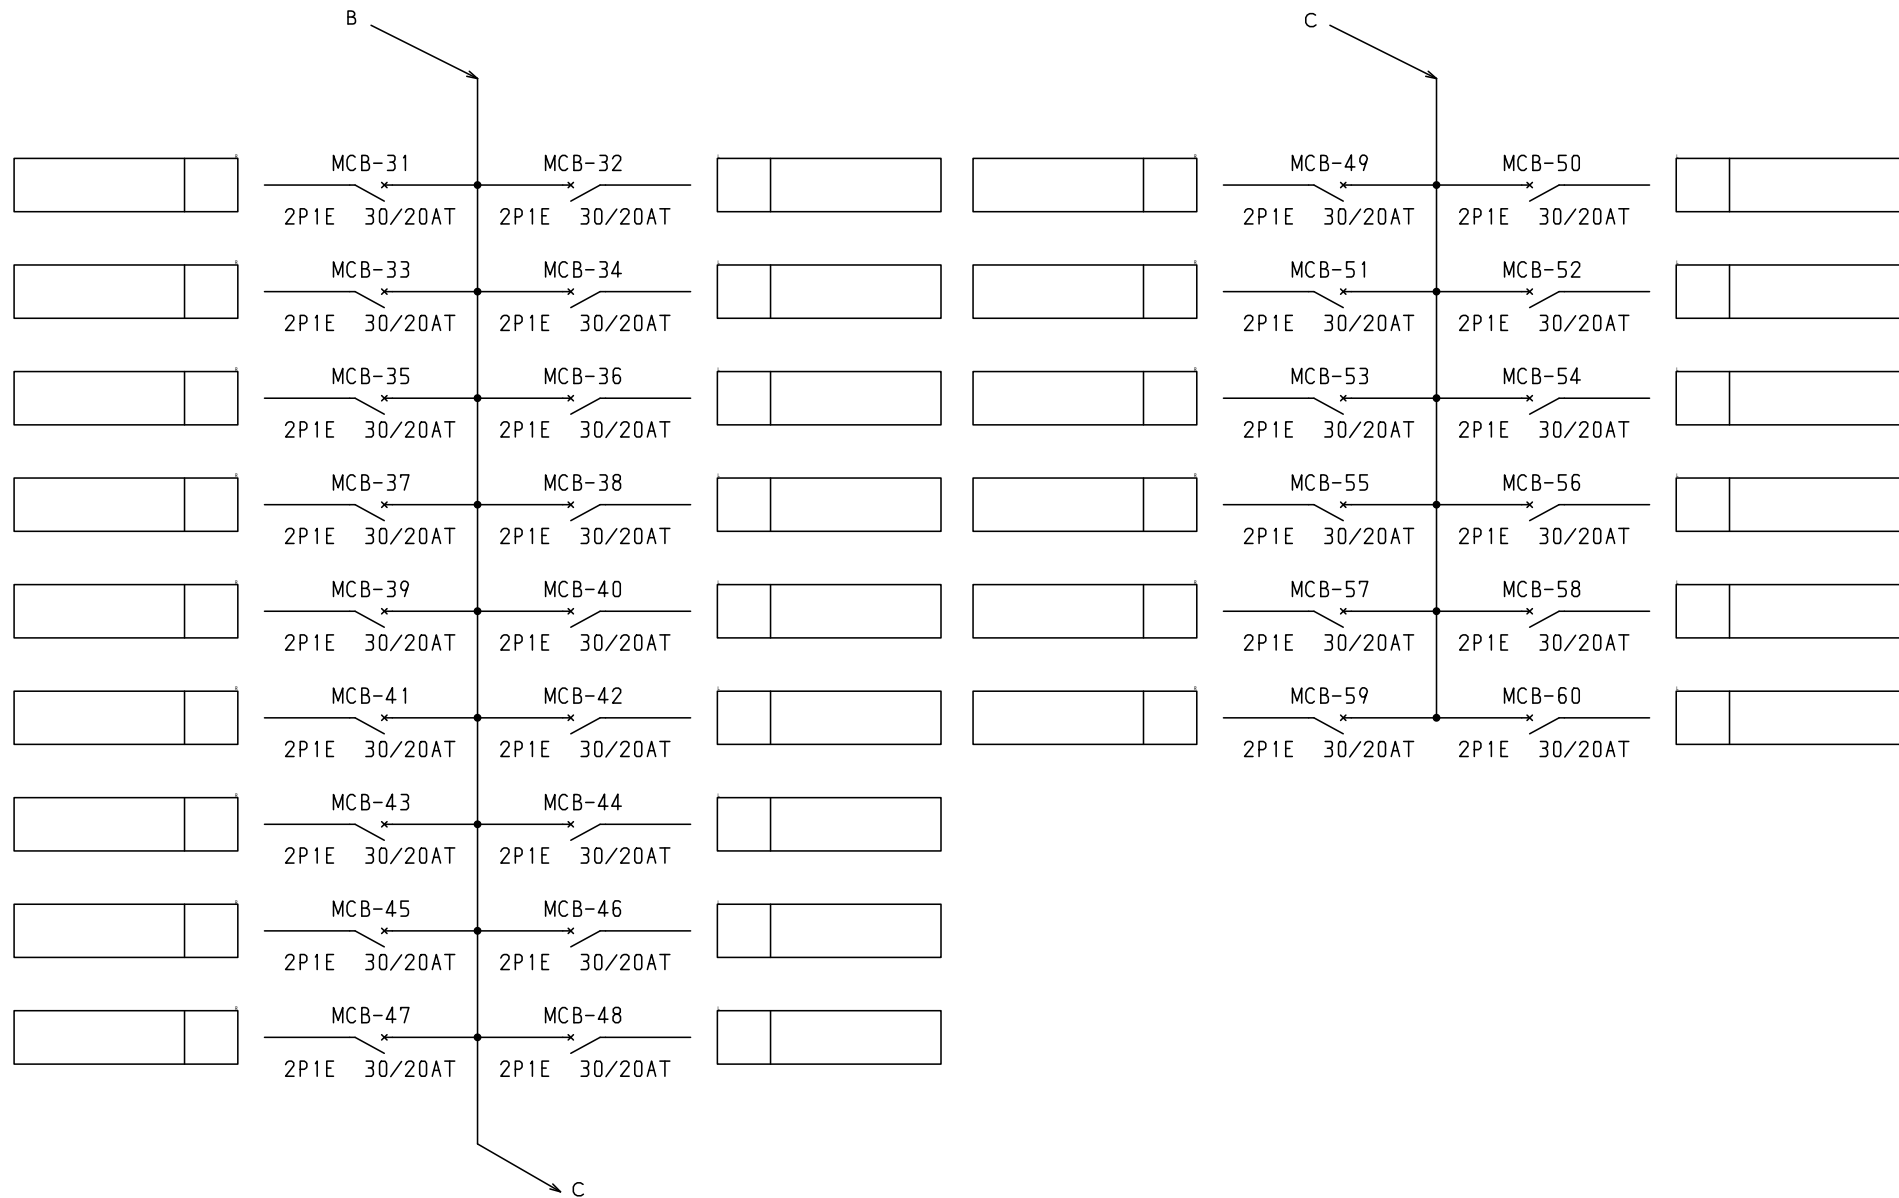

								キャビネット形式	露出／埋込	納入先	股		
型式名	扉		ハンドル		承認	検図	製図	設計	製図	三角法	品名	面数	
	外函		塗装色		田戸	田戸	伊達	伊達	2013/4/16				
	中板								テンパール工業株式会社	図番	LTB40P60	[3 / 3]	