
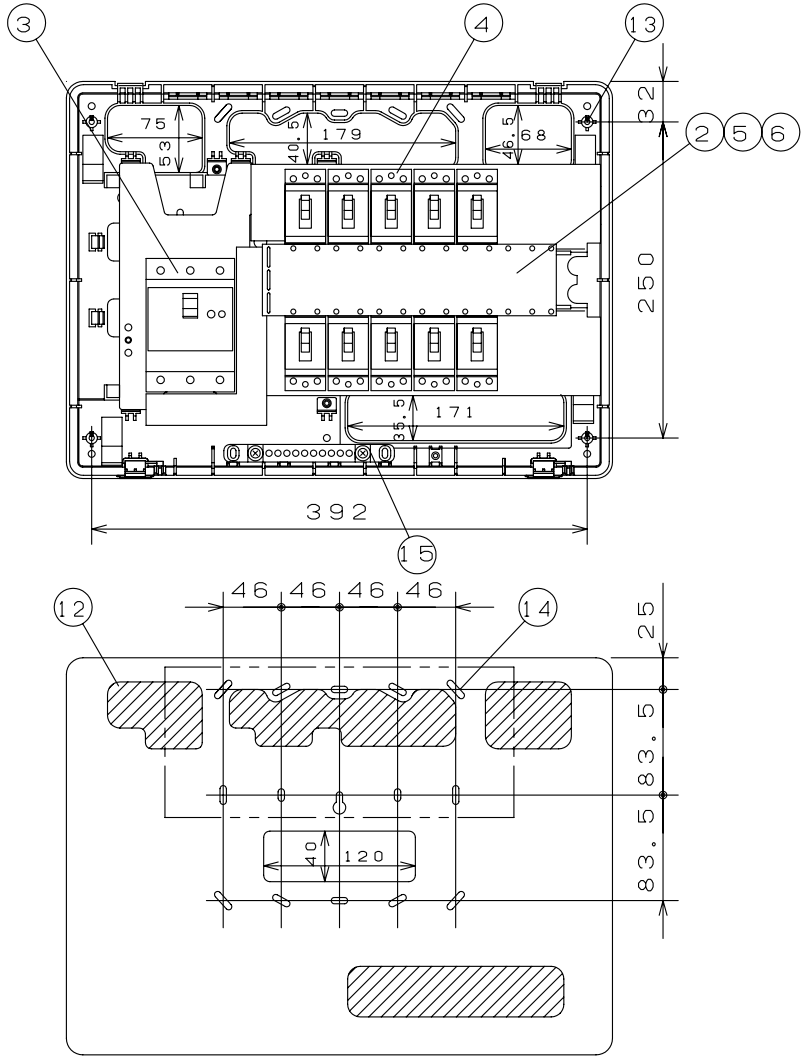
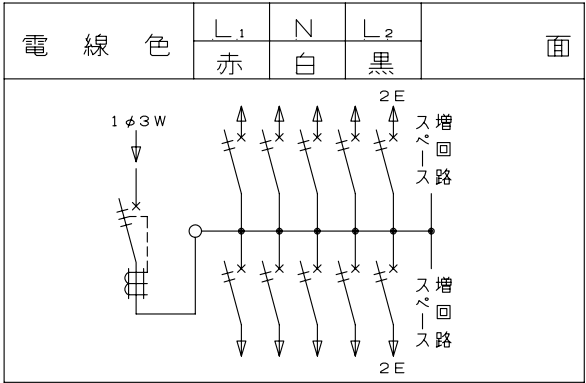


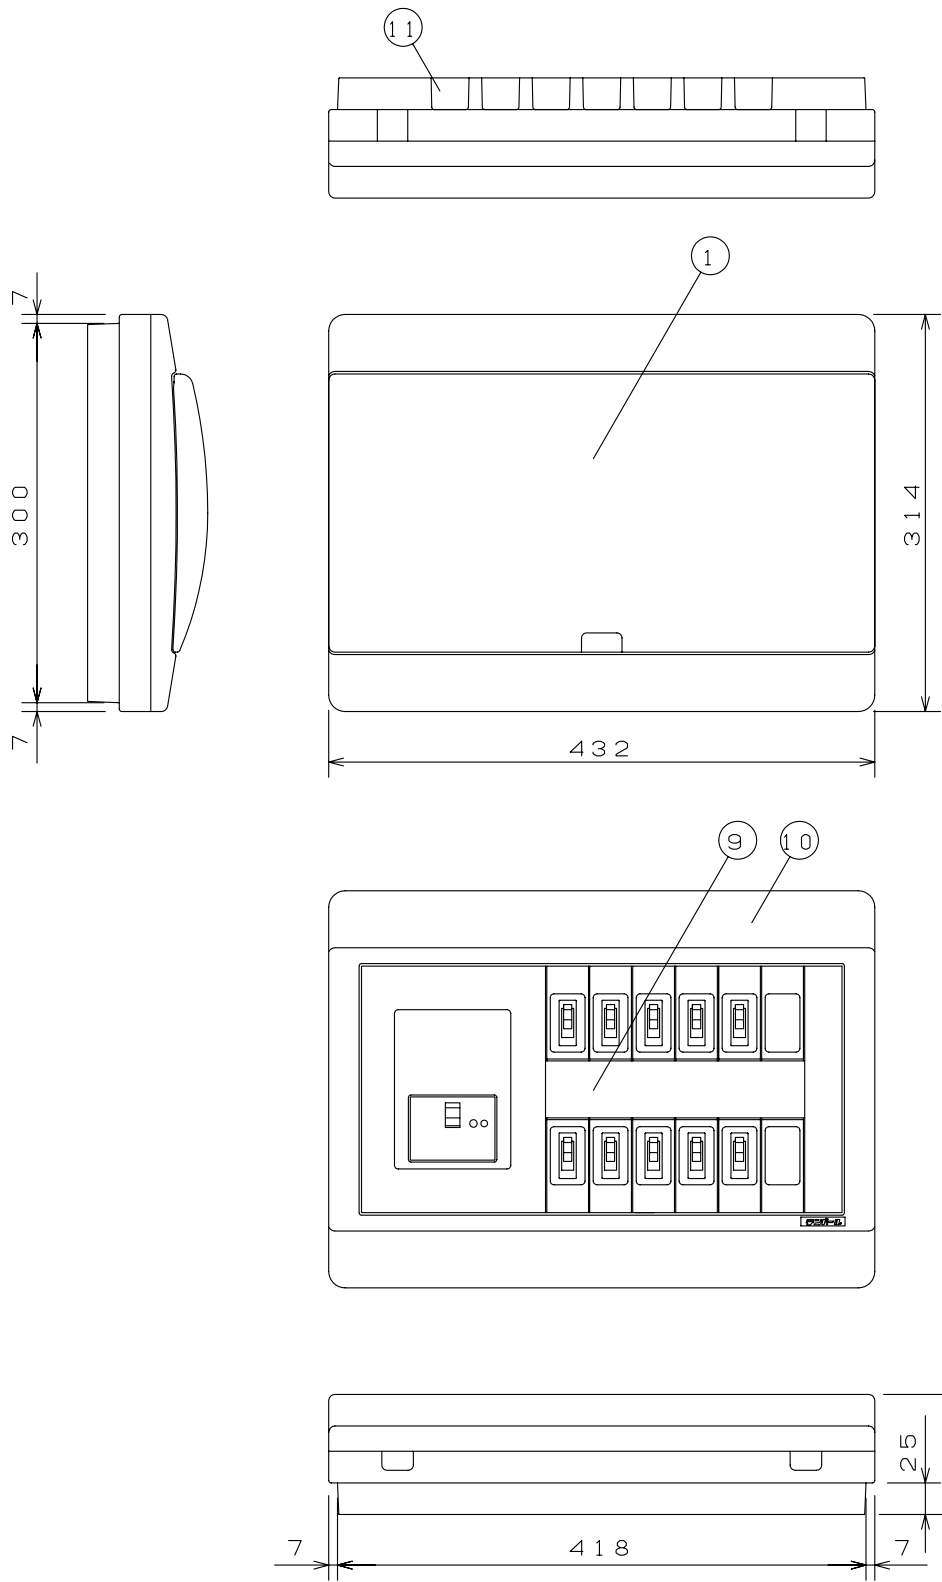

スイッチボックス位置図

御納入先		
	様	
符号	部 分 品 名	備 考
1	キャビネット	スチロール樹脂
2	母線	銅板 60A容量（分岐30A容量）
3	主幹用漏電遮断器	60AF B,C, 5.0kA 30mA 高速形
4	配線用遮断器	30AF B,C, 2.5kA コード短絡保護機能付
5	充電部しゃへい板	ポリプロピレン樹脂
6	200V切替板	銅板 30A 容量
7		
8		
9	回路銘板	キャビネットカバー表面に貼付
10	100-200V切替説明書	キャビネットカバー裏面に貼付
11	配線用ロックアウト	7 - 30 x 25
12	配 線 孔	
13	本体取付ネジ	4 - φ4 x 30
14	スイッチボックス取付穴	5個用スイッチボックス取付可能
15	速結式アース中継端子	M 5 x 2 , 速結端子10P
16		
17		
18		
19		

その他、細目はJISC8328(住宅用分電盤)及び、JWDS0007(住宅用分電盤)による。

回 路 銘 板

1	3	5	7	9
2	4	6	8	10

11
12

備 考	リミッター スペース	主開閉器	一次送り回路	分 岐 開 閉 器 数				付属機器取付 スペース	分 電 盤 定 格		キャビネット仕様（露出・半埋込兼用形）		尺度	／				図 番	
		漏電遮断器		安全ブレーカ	安全ブレーカ		増 回 路 スペース		相線式	1 φ 3 W	材 質	難燃性合成樹脂 （自己消火性）	日付	年 月 日				住宅用分電盤	
		3P2E	P E A	2P1E 20A	2P2E 20A	P E A	定格電流		6 0 A	色 彩	マンセル 5Y9／0.5	承認	検図	設計	製図				
																			型式
主幹用漏電遮断器 単3中性線欠相保護付 （過電圧検出リード線付） 定格動作過電圧 135V 定格過電圧動作時間 1秒以内	—	60A GBU-63・1EC	—	8 BC-1HEA	2 BC-2HEA		2	—					近藤	羽生	尾崎	長力	テンパール工業株式会社		