
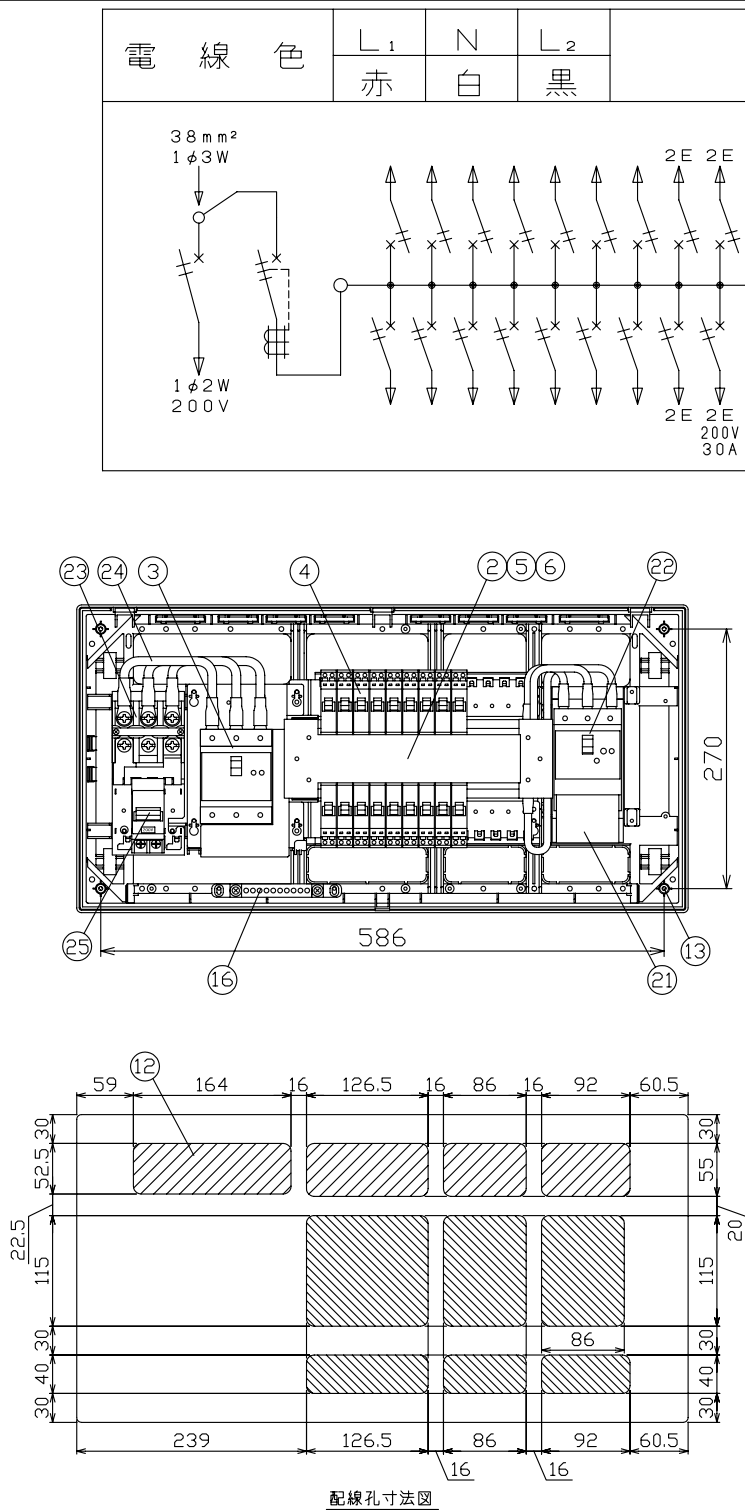
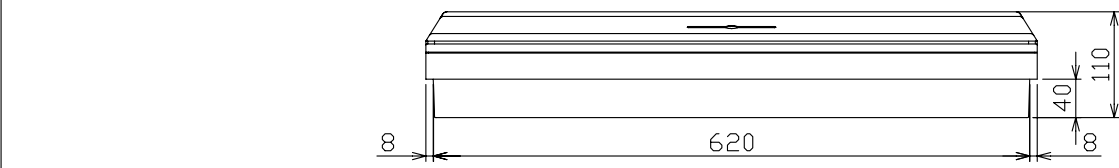
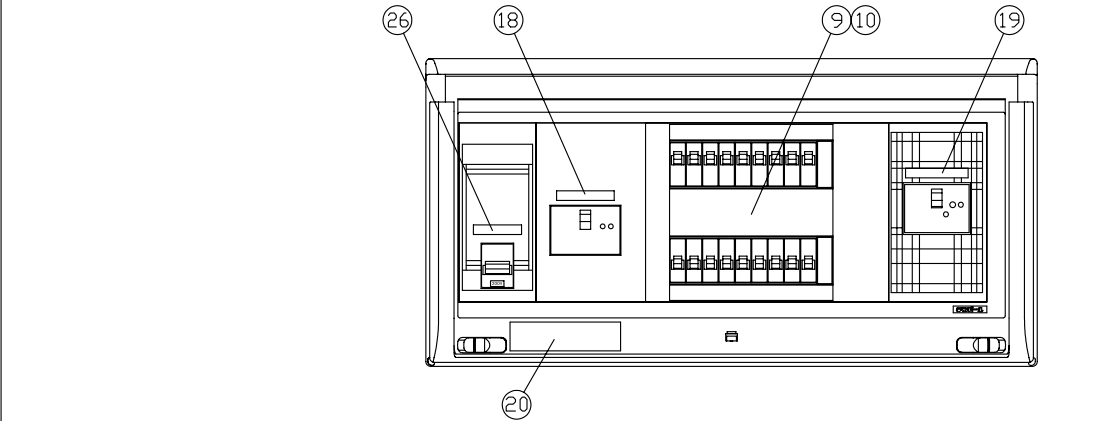
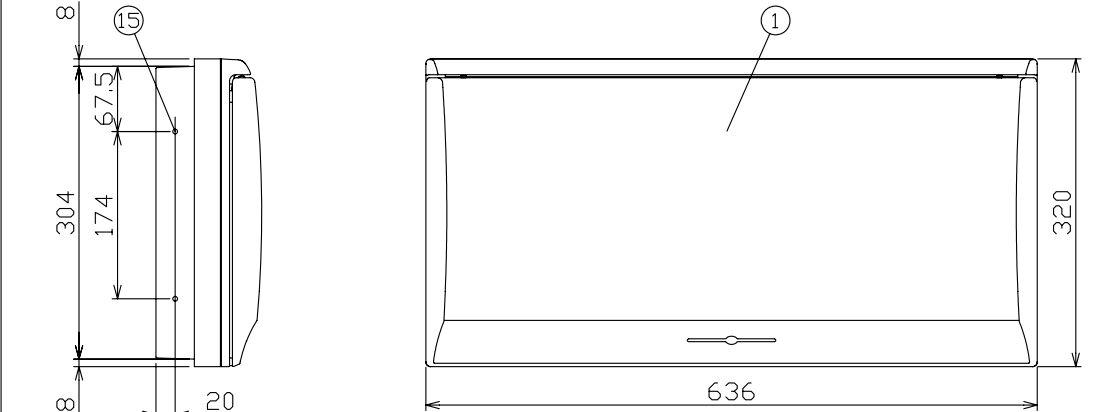


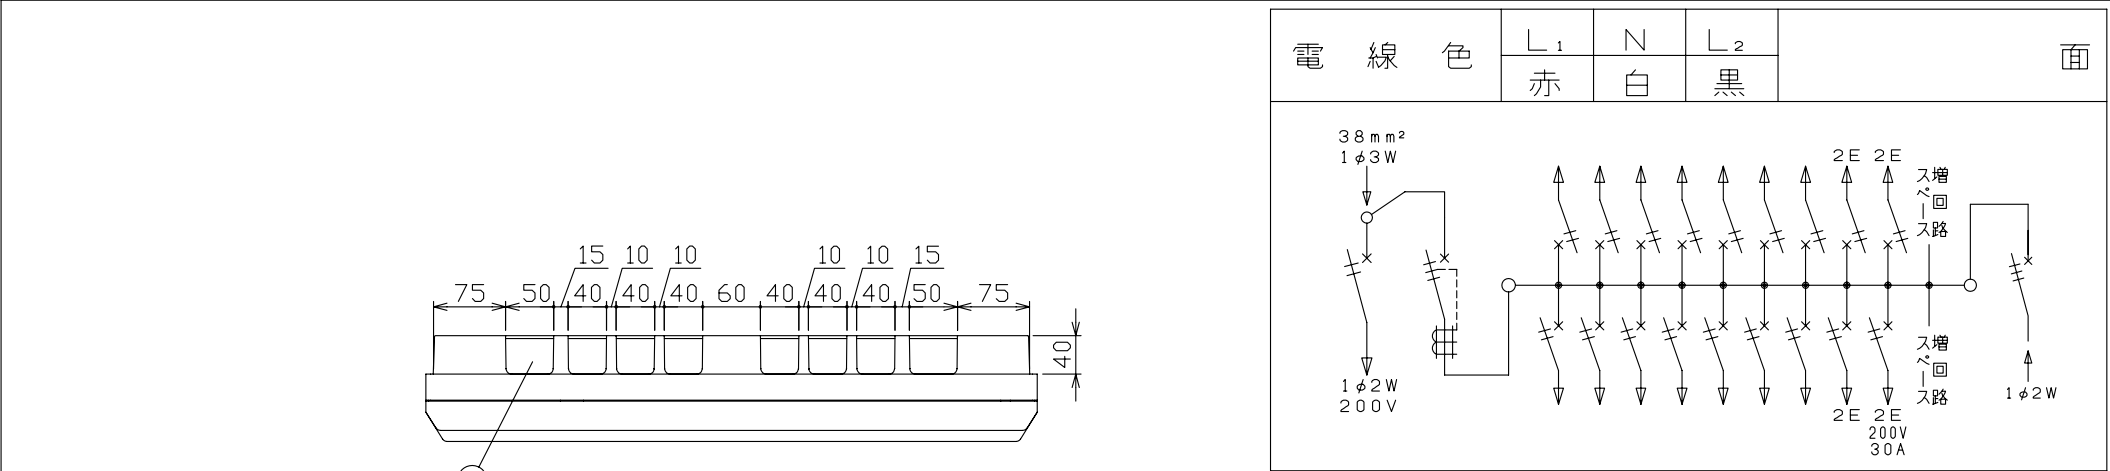

配線孔寸法図

御納入先		
	様	
符号	部 分 品 名	備 考
1	キャビネット	スチロール樹脂 UL-94V-2
2	母線	銅板 100A容量（分岐30A容量）
3	主幹用漏電遮断器	100AF B,C, 5.0kA 30mA高速形
4	配線用遮断器	30AF B,C, 2.5kA コード短絡保護機能付
5	充電部しゃへい板	ポリプロピレン樹脂
6	200V切替板	銅板 30A 容量
7		
8		
9	回路銘板	キャビネットカバー表面に貼付
10	100-200V切替説明書	キャビネットカバー裏面に貼付
11	配線孔	ロックアウト式
12	配線孔	\\\\部開口, \\\\部ロックアウト式
13	本体取付ネジ	4 - φ4.5 x 30
14		
15	半埋込取付用サイドロック	4 - φ5
16	速結式アース中継端子	M 5 x 2 , 速結端子10P
17		
18	商用電源側シール	キャビネットカバー表面に貼付
19	太陽電池側シール	キャビネットカバー表面に貼付
20	停電時復旧手順シール	キャビネットカバー表面に貼付
21	単2連系施工シール	端子カバー表面に貼付
22	太陽光電池側配線用遮断器	50AF B,C, 5.0kA
23	端子台	日東工業(株)製 TBF-103 端子ネジM8
24	電線(端子台～主幹)	600V EM-1E 電線 22mm²
25	電気温水器用配線用遮断器	50AF B,C, 2.5kA
26	温水器用シール	キャビネットカバー表面に貼付

その他、細目はJISC8328(住宅用分電盤)及び、JWDS0007(住宅用分電盤)による。

回 路 銘 板				
1	5	9	13	17
3	7	11	15	19
2	6	10	14	18
4	8	12	16	20

備 考	温水器用開閉器	主開閉器	一次送り回路	分 岐 開 閉 器 数				太陽光側開閉器	分 電 盤 定 格		キャビネット仕様（露出・半埋込兼用形）		尺度	／				図 番	
主幹用漏電遮断器 太陽光側配線用遮断器 単3中性線欠相保護付 （過電圧検出リード線付） 定格動作過電圧 135V 定格過電圧動作時間 1秒以内	配線用遮断器	漏電遮断器		安全ブレーカ	安全ブレーカ	安全ブレーカ	増 回 路 ス ペ ース	配線用遮断器	相線式	1 φ 3 W	材 質 難燃性合成樹脂 （自己消火性）	日付	年 月 日						
	2P2E	3P3E	P E A	2P1E 20A	2P2E 20A	2P2E 30A	3P2E	承認					検図	設計	製図				
	(200V)					(200V) (IH用)		定格電流	1 0 0 A	色 彩	マンセル 8GY9.7/0.2	今本	羽生	品田	長力				
	40 A	100A	-	14	3	1	2	30 A					住宅用分電盤						
	B-2N	GBU-103KC		B-1N	B-2N	B-2N		BU-531ECS					テンパール工業株式会社				型式	MG310182IT2B4L (太陽光発電システム+IHクッキングヒーター+温水器用)	