


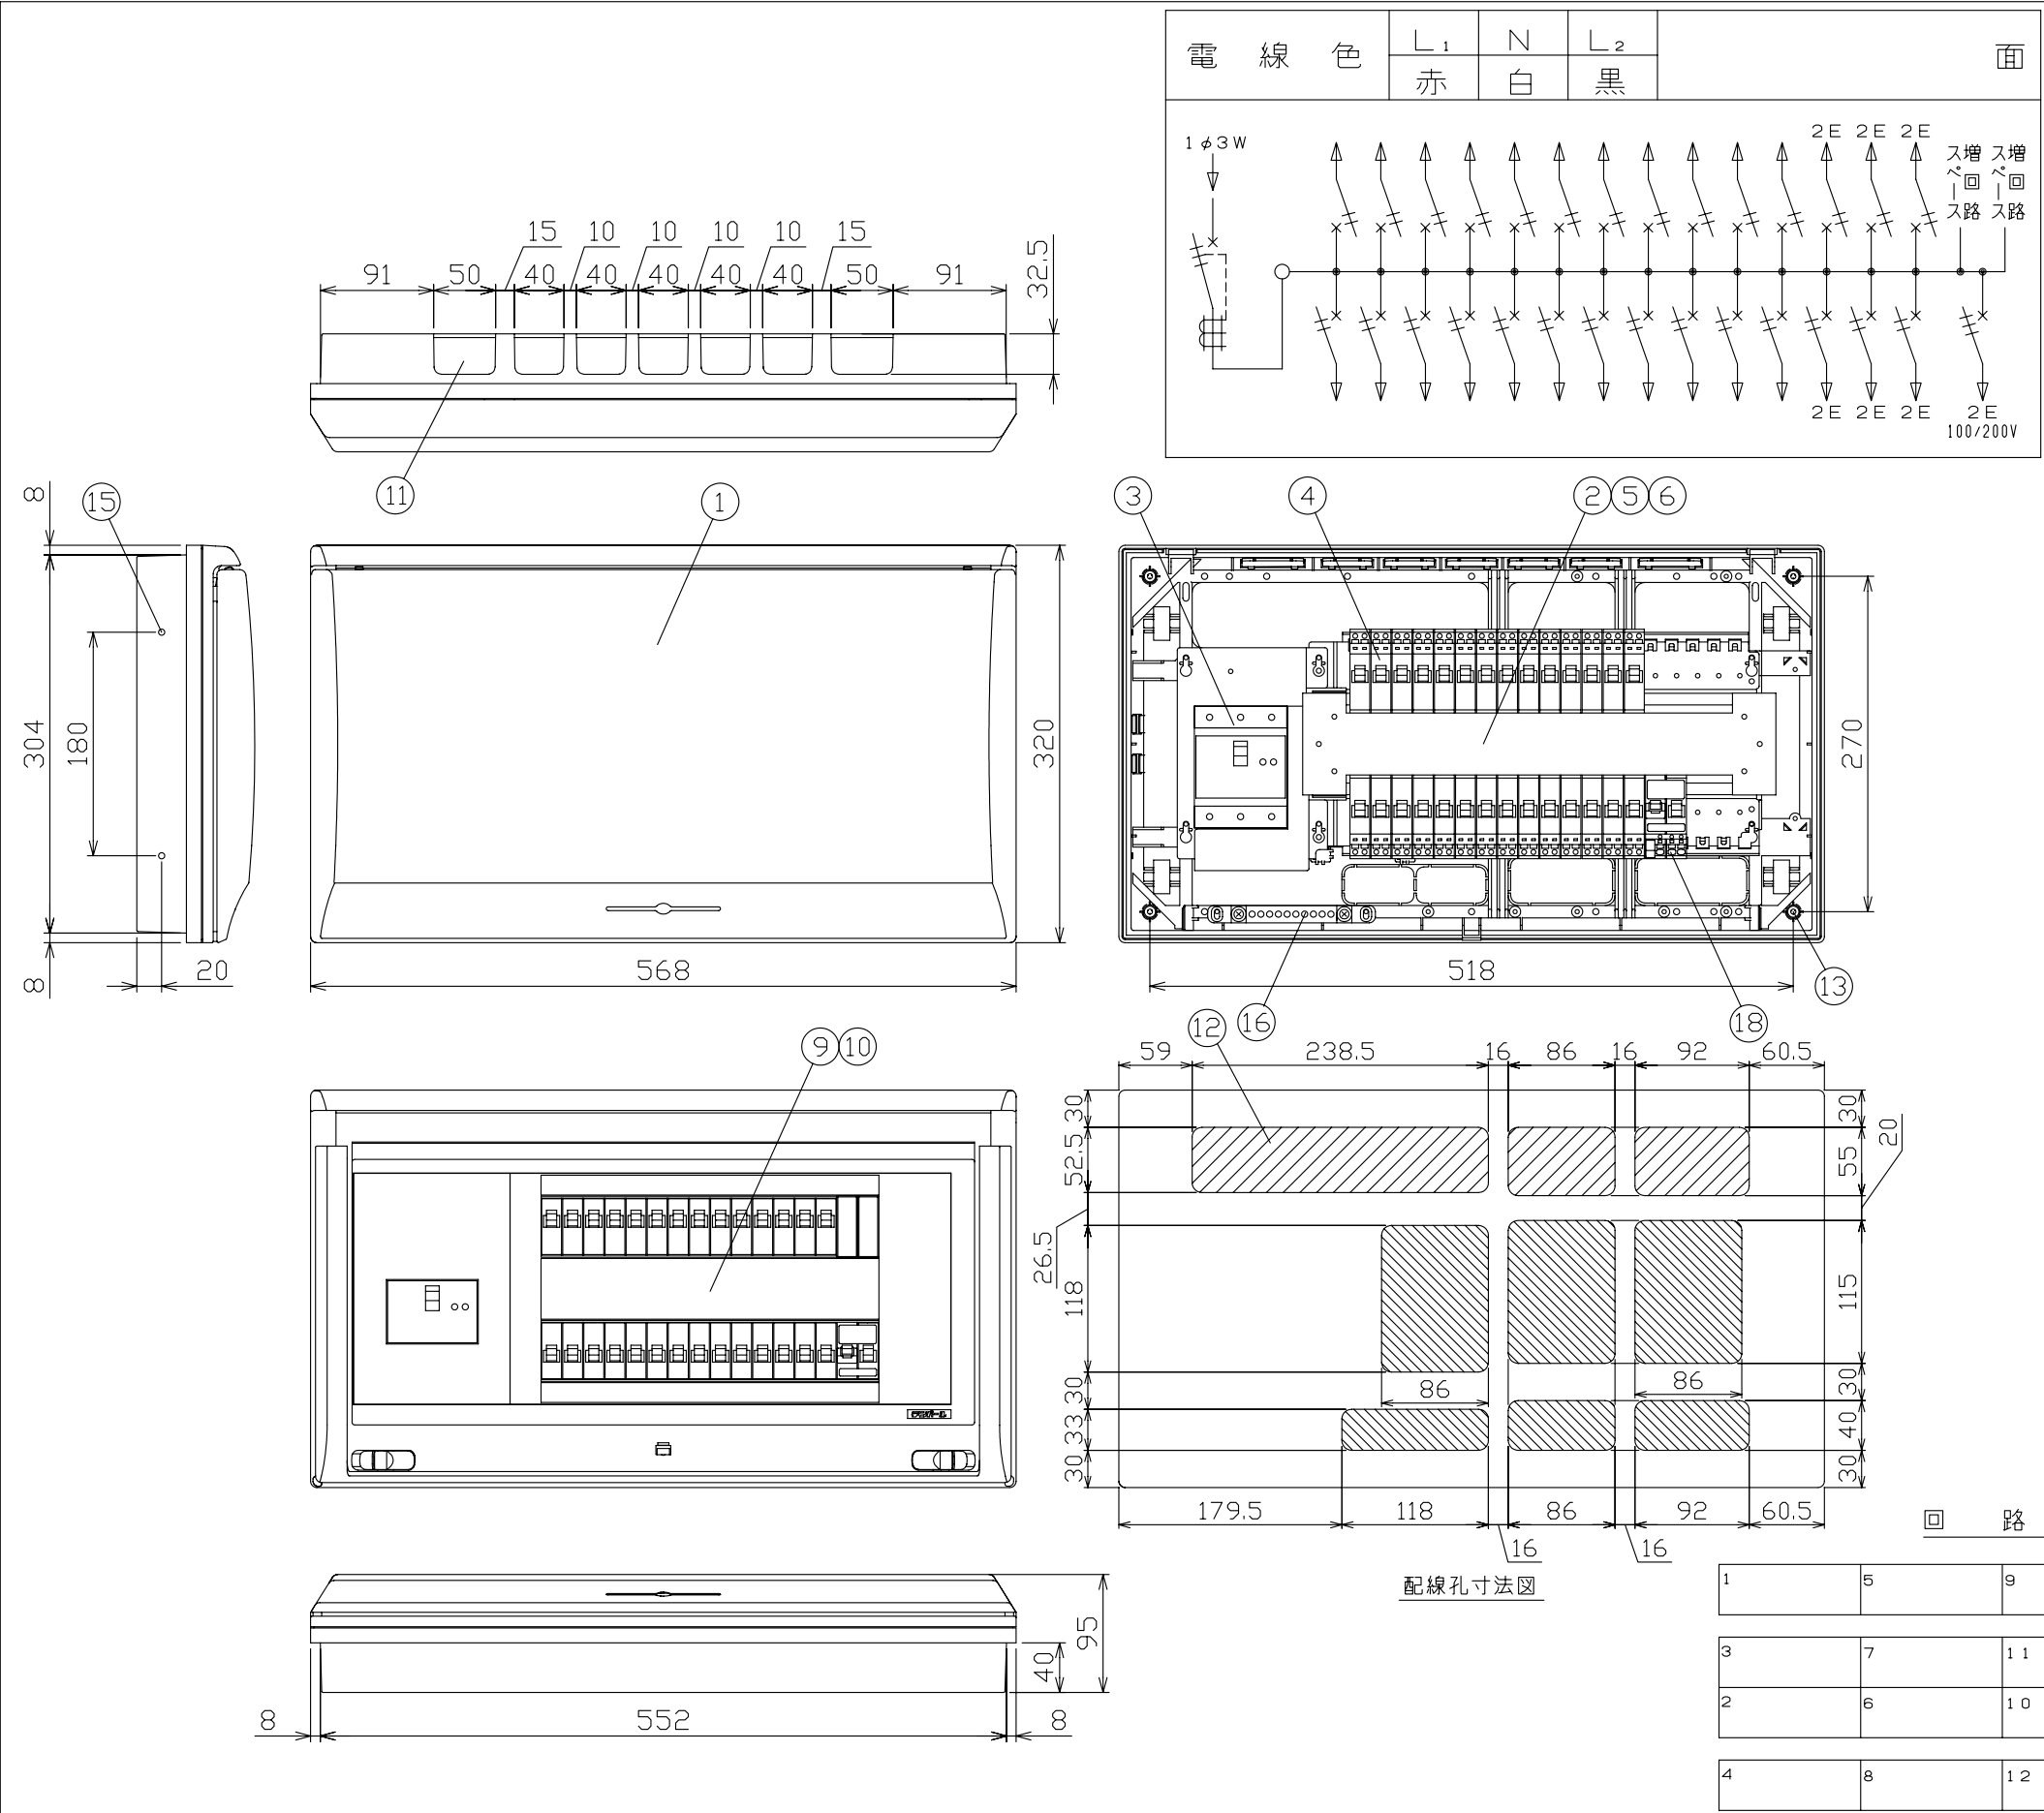

配線孔寸法図

回路銘板

1	5	9	13	17	21	25	29
3	7	11	15	19	23	27	30
2	6	10	14	18	22	26	31
4	8	12	16	20	24	28	

御納入先	様	
	部 分 品 名	備 考
符号	部 分 品 名	備 考
1	キャビネット	スチロール樹脂 UL-94V-2
2	母線	銅板 100A容量(分岐30A容量)
3	主幹用漏電遮断器	100AF B,C, 5.0kA 30mA 高速形
4	配線用遮断器	30AF B,C, 2.5kA コード短絡保護機能付
5	充電部しゃへい板	ポリプロピレン樹脂
6	200V切替板	銅板 30A 容量
7		
8		
9	回路銘板	キャビネットカバー表面に貼付
10	100-200V切替説明書	キャビネットカバー裏面に貼付
11	配線孔	ロックアウト式
12	配線孔	//// 部開口, \\\ 部ロックアウト式
13	本体取付ネジ	4 - φ4.5 x 30
14		
15	半埋込取付用サイドロック	4 - φ5
16	速結式アース中継端子	M 5 x 2 , 速結端子10P
17		
18	単相3線分岐配線用遮断器	30AF B,C, 2.5kA コード短絡保護機能付
19		

その他、細目はJISC8328(住宅用分電盤)及び、JWDS0007(住宅用分電盤)による。

備 考	リミッター スペース	主開閉器 漏電遮断器 3P2E	一次送り回路 P E A	分 岐 開 閉 器 数				付属機器取付 スペース	分 電 盤 定 格	ケーブル仕様(露出・半埋込兼用形)	材 質	難燃性合成樹脂 (自己消火性)	尺 度	図 番			
主幹用漏電遮断器 単3中性線欠相保護付 (過電圧検出リード線付) 定格動作過電圧 135V 定格過電圧動作時間 1秒以内				安全ブレーカ 2P1E 20A	安全ブレーカ 2P2E 20A	単3分岐ブレーカ 2P2E 20A	増 回 路 ス ペ ース		相線式 1φ3W	材 質	難燃性合成樹脂 (自己消火性)		日付 承認	年 月 日	住宅用分電盤		
									定格電流 100A	色 彩	マンセル 8GY9,7/0,2		今本	羽生			
													品田	上木	MG310282N1 (単3分岐ブレーカ組込)		
													テンパール工業株式会社				型式