
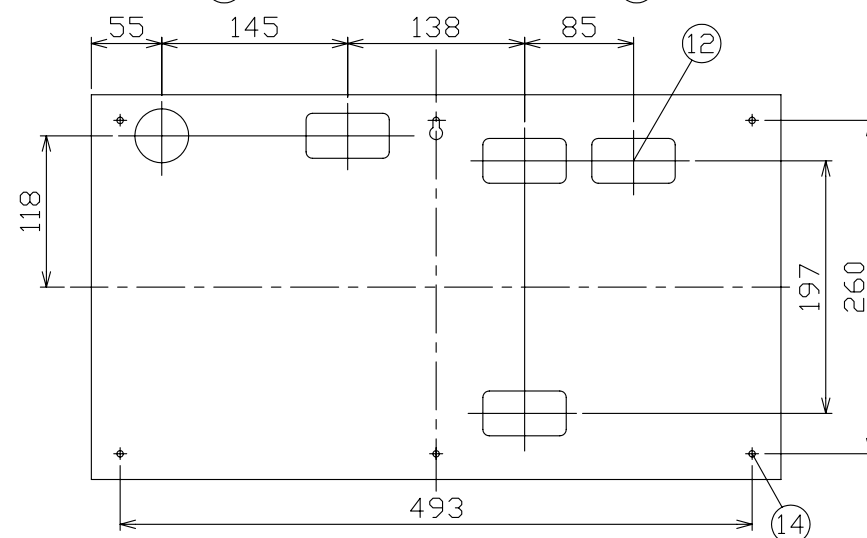
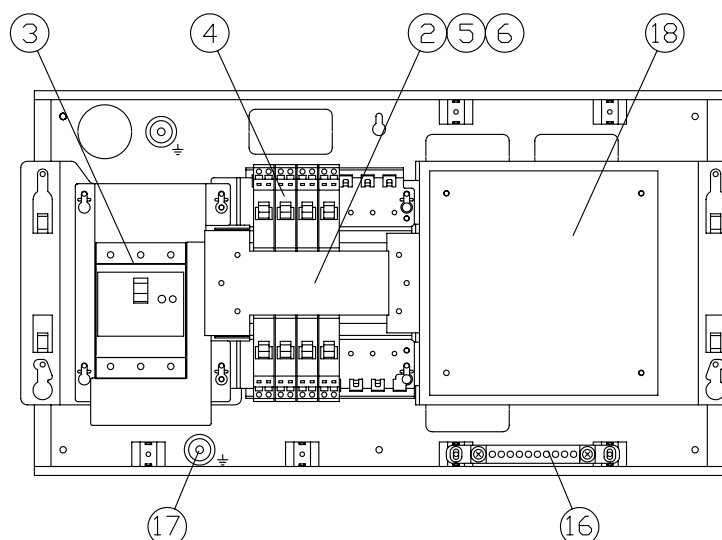
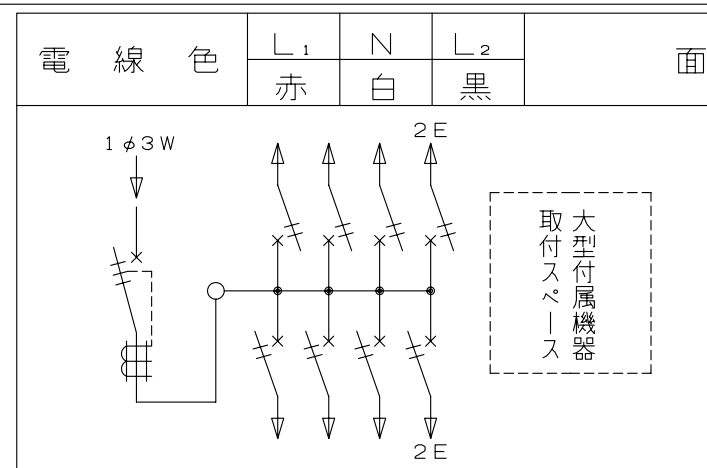


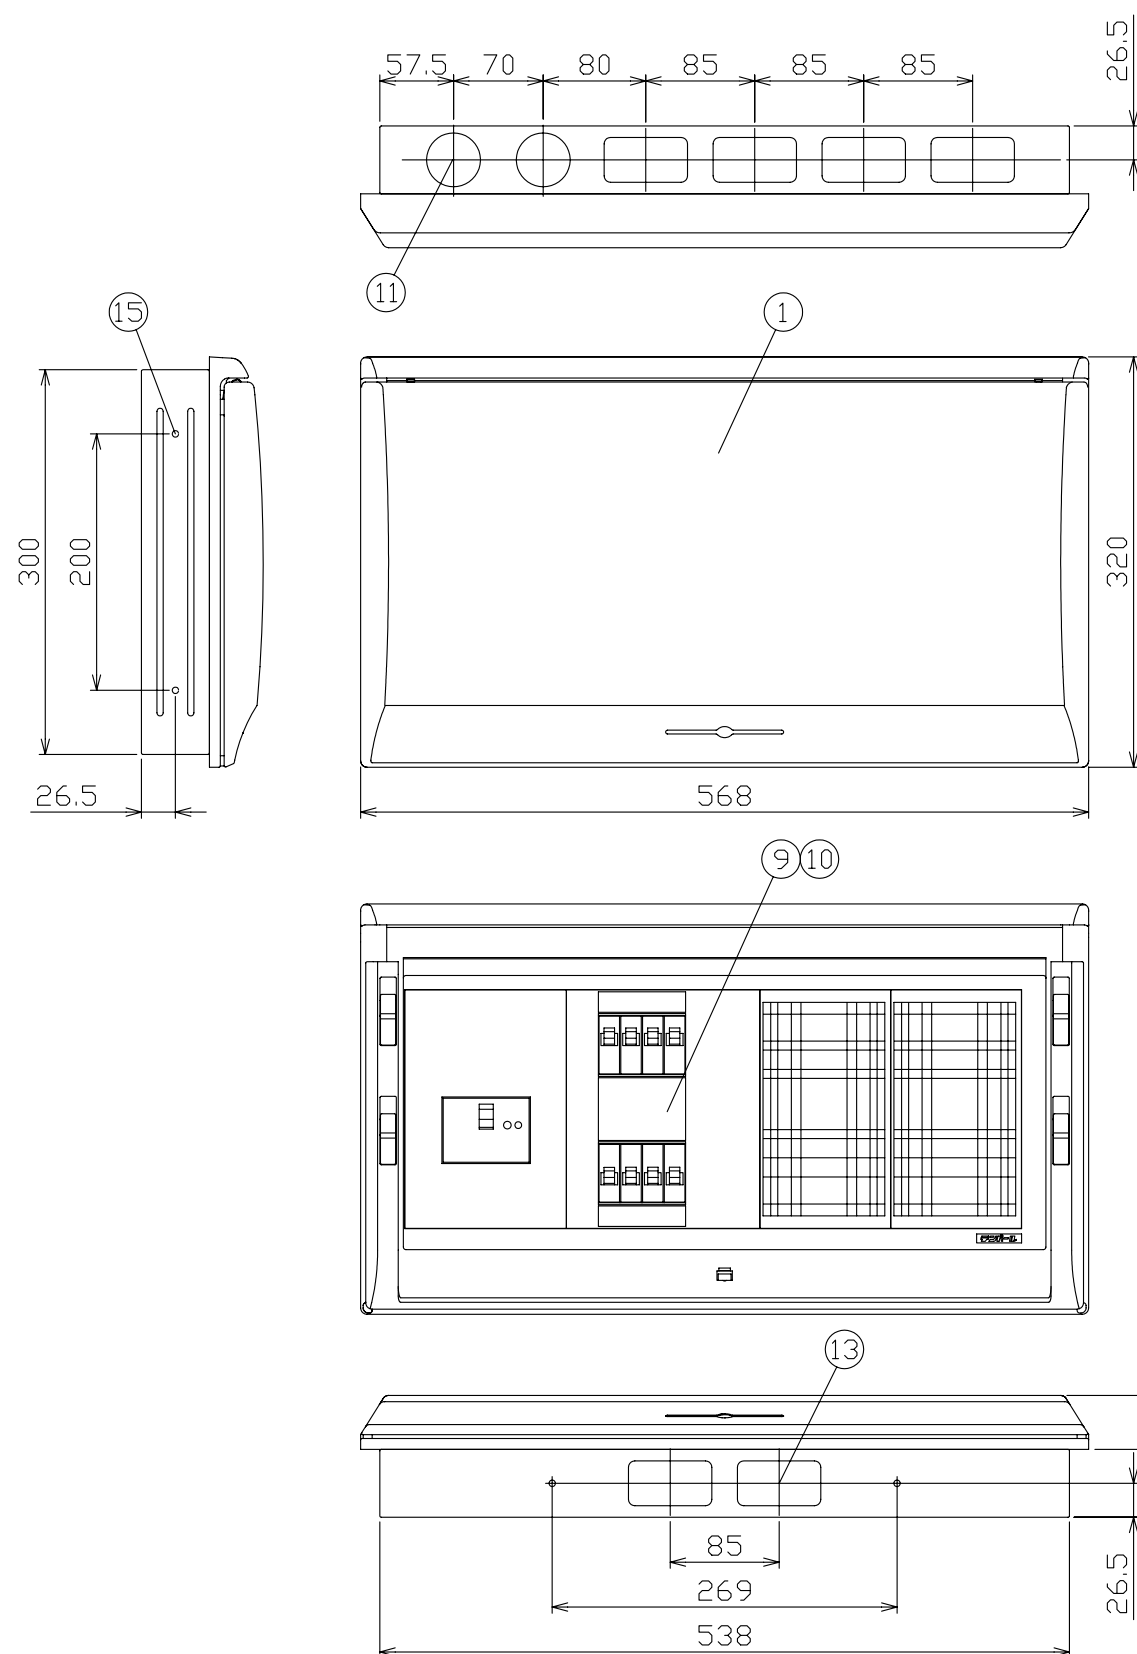

ケース底面ノックアウト図

御 納 入 先		
	様	
符号	部 分 品 名	備 考
1	キャビネット	電気亜鉛メッキ鋼板（ケース）
		スチロール樹脂（パネル）
2	母線	銅板 60A容量（分岐30A容量）
3	主幹用漏電遮断器	50AF B,C, 5,0kA 30mA 高速形
4	配線用遮断器	30AF B,C, 2,5kA コード短絡保護機能付
5	充電部しゃへい板	ポリプロピレン樹脂
6	200V切替板	銅板 30A 容量
7		
8		
9	回路銘板	キャビネットカバー表面に貼付
10	100-200V切替説明書	キャビネットカバー裏面に貼付
11	配線用ロックアウト	2 - φ42 , 4 - 35 x 65
12	配線用ロックアウト	1 - φ42 , 4 - 35 x 65
13	配線用ロックアウト	2 - 35 x 65
14	本体取付穴	4 - φ5
15	取付用サイドロック	6 - φ5
16	速結式アース中継端子	M 5 x 2 , 速結端子10P
17	接地端子	M 6 x 2
18	大型付属機器取付スペース取付板	175 x 178 x t15

その他、細目はJISC8328(住宅用分電盤)及び、JWDS0007(住宅用分電盤)による。

回	路	銘	板
1		5	
3		7	
2		6	
4		8	

備考		リミッター スペース	主開閉器 漏電遮断器	一次送り回路	分岐開閉器数				付属機器取付 スペース	分電盤定格		キャビネット仕様（埋込形）		尺度	／		図		番	
主幹用漏電遮断器 単3中性線欠相保護付 （過電圧検出リード線付） 定格動作過電圧 135V 定格過電圧動作時間 1秒以内		—	3P2E	P E A	2P1E 20A	2P2E 20A	P E A	増回路 スペース	有	相線式	1φ3W	材質	ボックス カバー 銅板 t1.2 難燃性合成樹脂 （自己消火性）	日付	年 月 日		住宅用分電盤		型式	MG3508DF
			承認	検図	設計	製図														
			50A	—	6	2	—	有		定格電流	60A	色彩	ボックス マンヒル 7,3Y9,2/0,7 カバー マンヒル 8GY9,7/0,2	今本	羽生	品田	上木			
			QBUE-53-1EC		B-1N	B-2N							テンパール工業株式会社							