


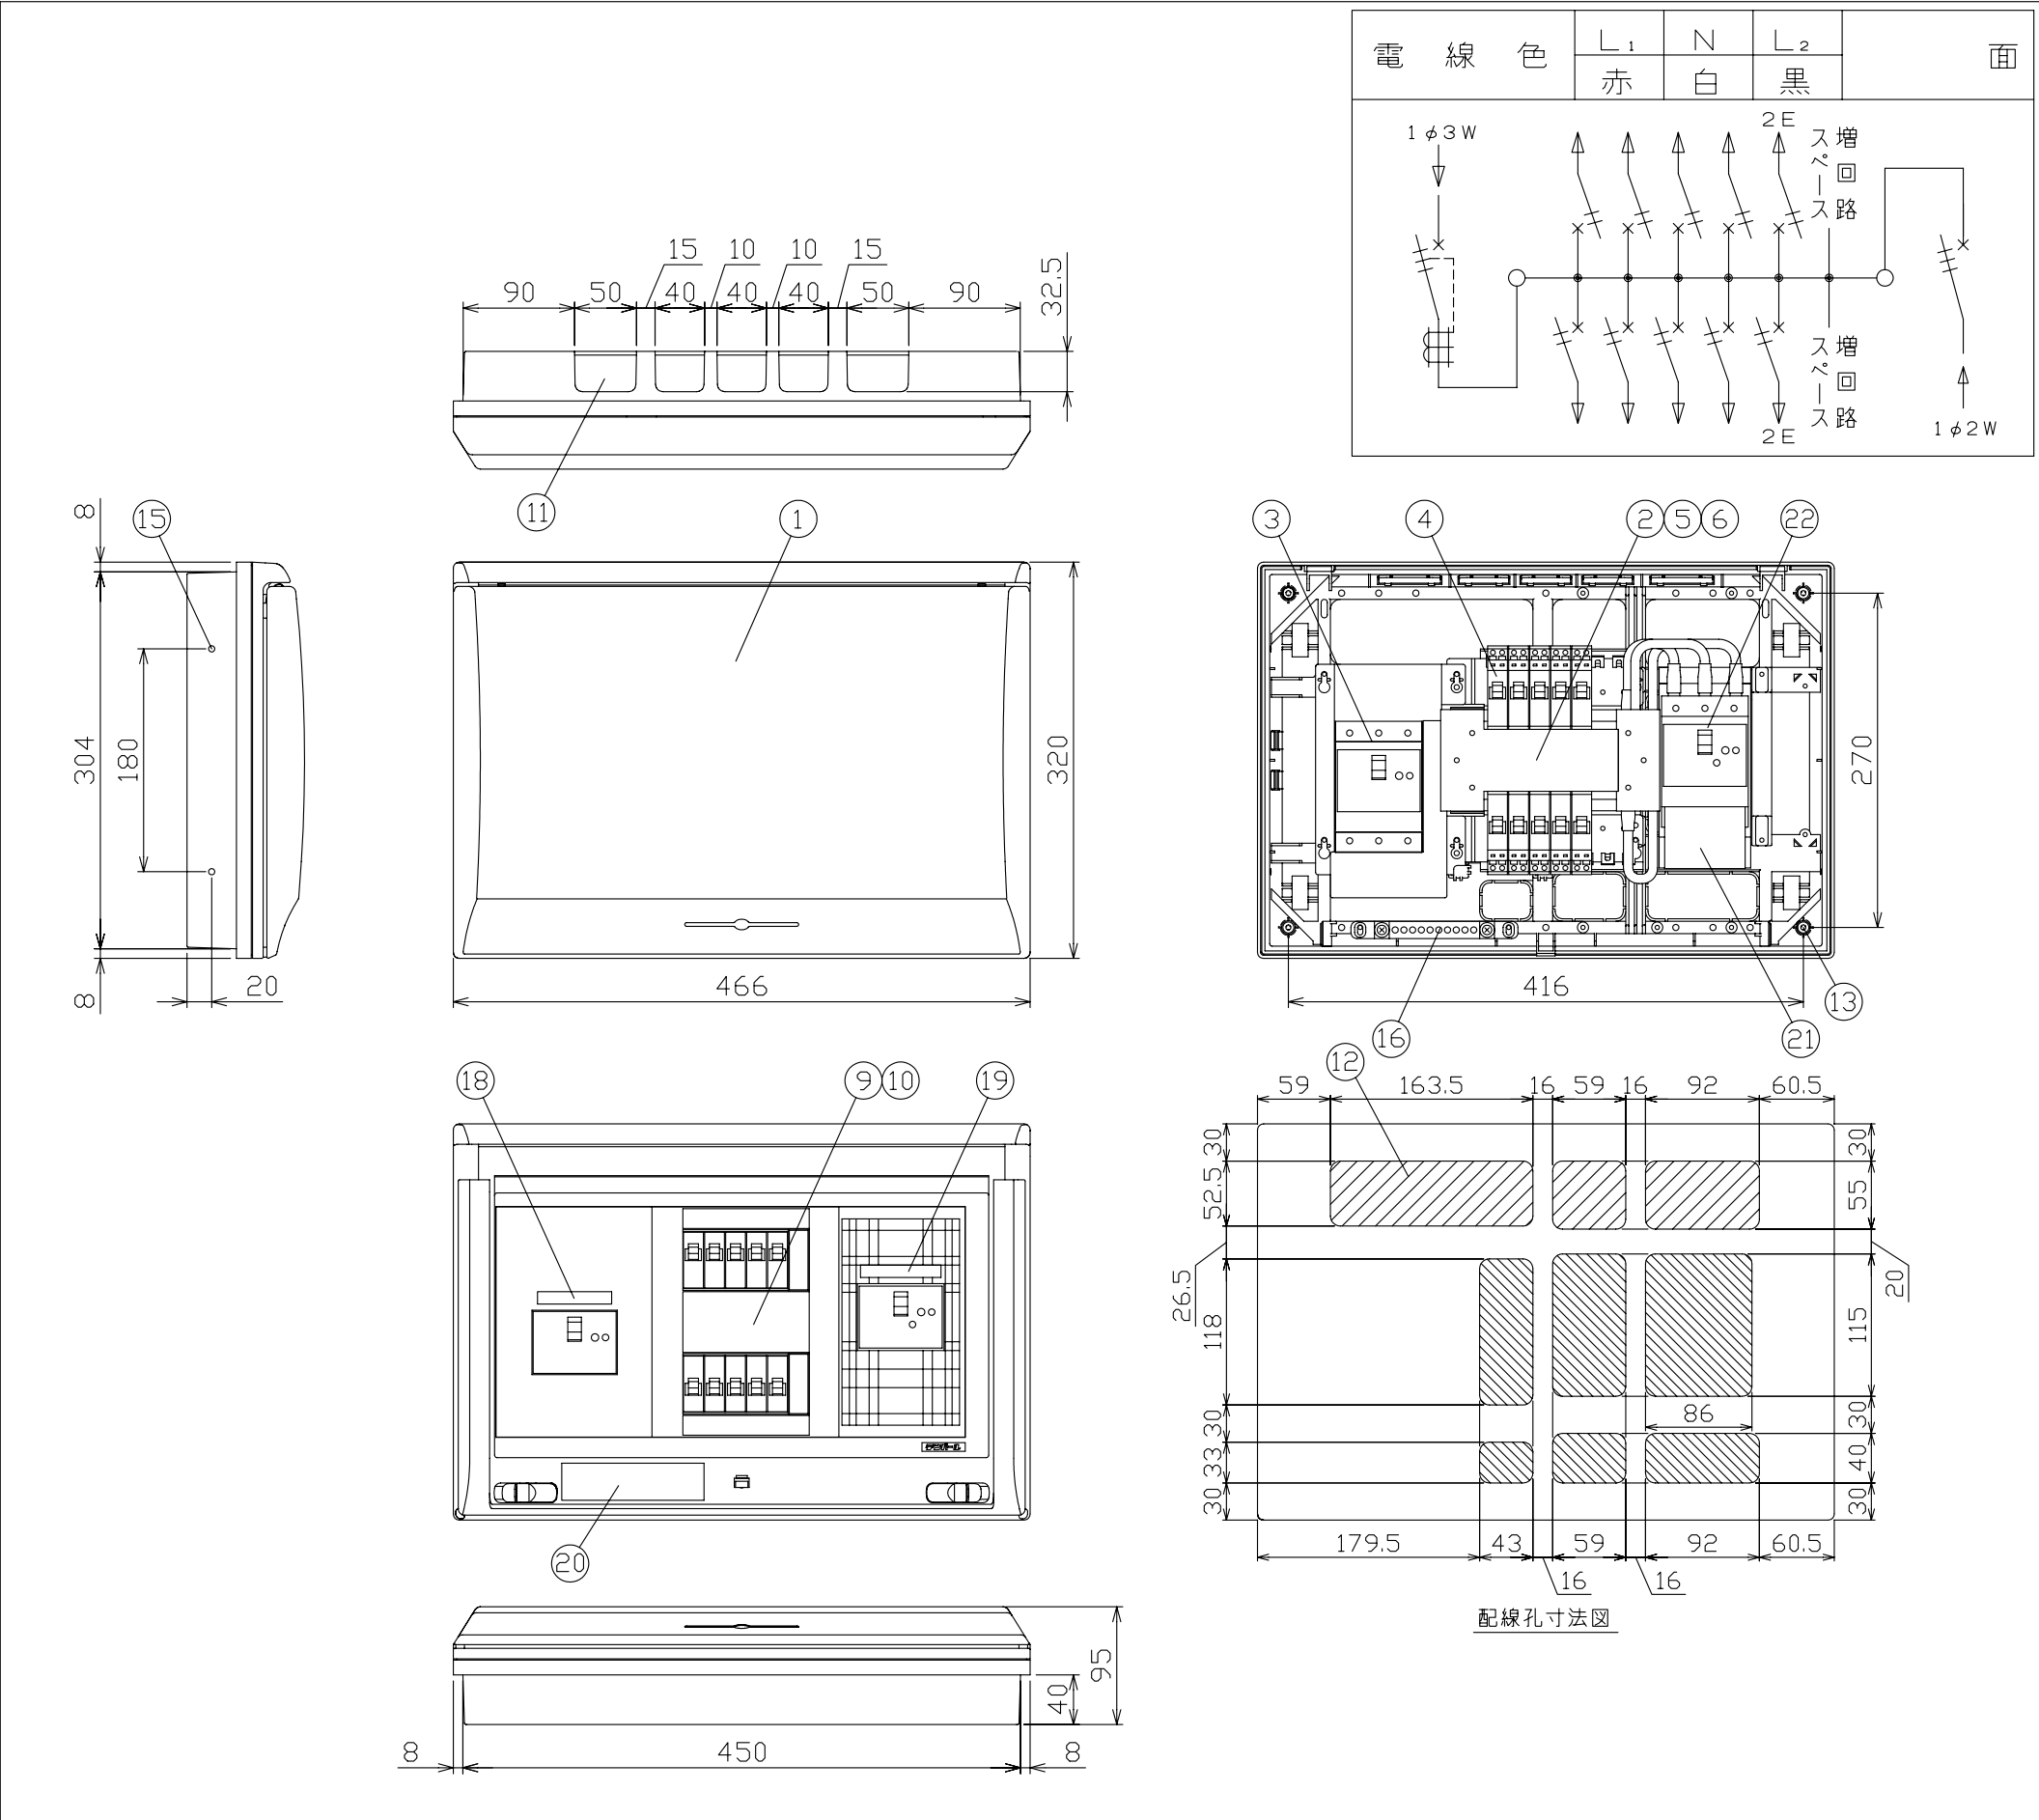

御 納 入 先		
	様	
符号	部 分 品 名	備 考
1	キャビネット	スチロール樹脂 UL-94 V-2
2	母線	銅板 60A容量（分岐30A容量）
3	主幹用漏電遮断器	50AF B,C, 5.0kA 30mA高速形
4	配線用遮断器	30AF B,C, 2.5kA コード短絡保護機能付
5	充電部しゃへい板	ポリプロピレン樹脂
6	200V切替板	銅板 30A 容量
7		
8		
9	回路銘板	キャビネットカバー表面に貼付
10	100-200V切替説明書	キャビネットカバー裏面に貼付
11	配 線 孔	ロックアウト式
12	配 線 孔	\\\\ 部開口, \\\\ 部ロックアウト式
13	本体取付ネジ	4 - φ4.5 x 30
14		
15	半埋込取付用サイドロック	4 - φ5
16	速結式アース中継端子	M 5 x 2 , 速結端子10P
17		
18	商用電源側シール	キャビネットカバー表面に貼付
19	太陽電池側シール	キャビネットカバー表面に貼付
20	停電時復旧手順シール	キャビネットカバー表面に貼付
21	単2連系施工シール	端子カバー表面に貼付
22	太陽光電池側配線用遮断器	50AF B,C, 5.0kA

その他、細目はJISC8328(住宅用分電盤)及び、JWDS0007(住宅用分電盤)による。

回 路 銘 板

1	5	9
3	7	11
2	6	10
4	8	12

備 考	リミッター スペース	主開閉器 漏電遮断器 3P3E	一次送り回路 P E A	分 岐 開 閉 器 数			太陽光側開閉器 配線用遮断器 3P2E	分 電 盤 定 格		キャビネット仕様（露出・半埋込兼用形）		尺度	図 番							
主幹用漏電遮断器 太陽光側配線用遮断器 単3中性線欠相保護付 （過電圧検出リード線付） 定格動作過電圧 135V 定格過電圧動作時間 1秒以内	—	50 A GBU-53EC	P E A	2P1E 20A	2P2E 20A	P E A	増 回 路 ス ペ ース 2	30 A BU-53-1ECS	相線式	1 φ 3 W	材 質	難燃性合成樹脂 （自己消火性）	日付	年 月 日						
									承認	検図	設計	製図								
									今本	羽生	品田	上木	住宅用分電盤							
									テンパール工業株式会社											