


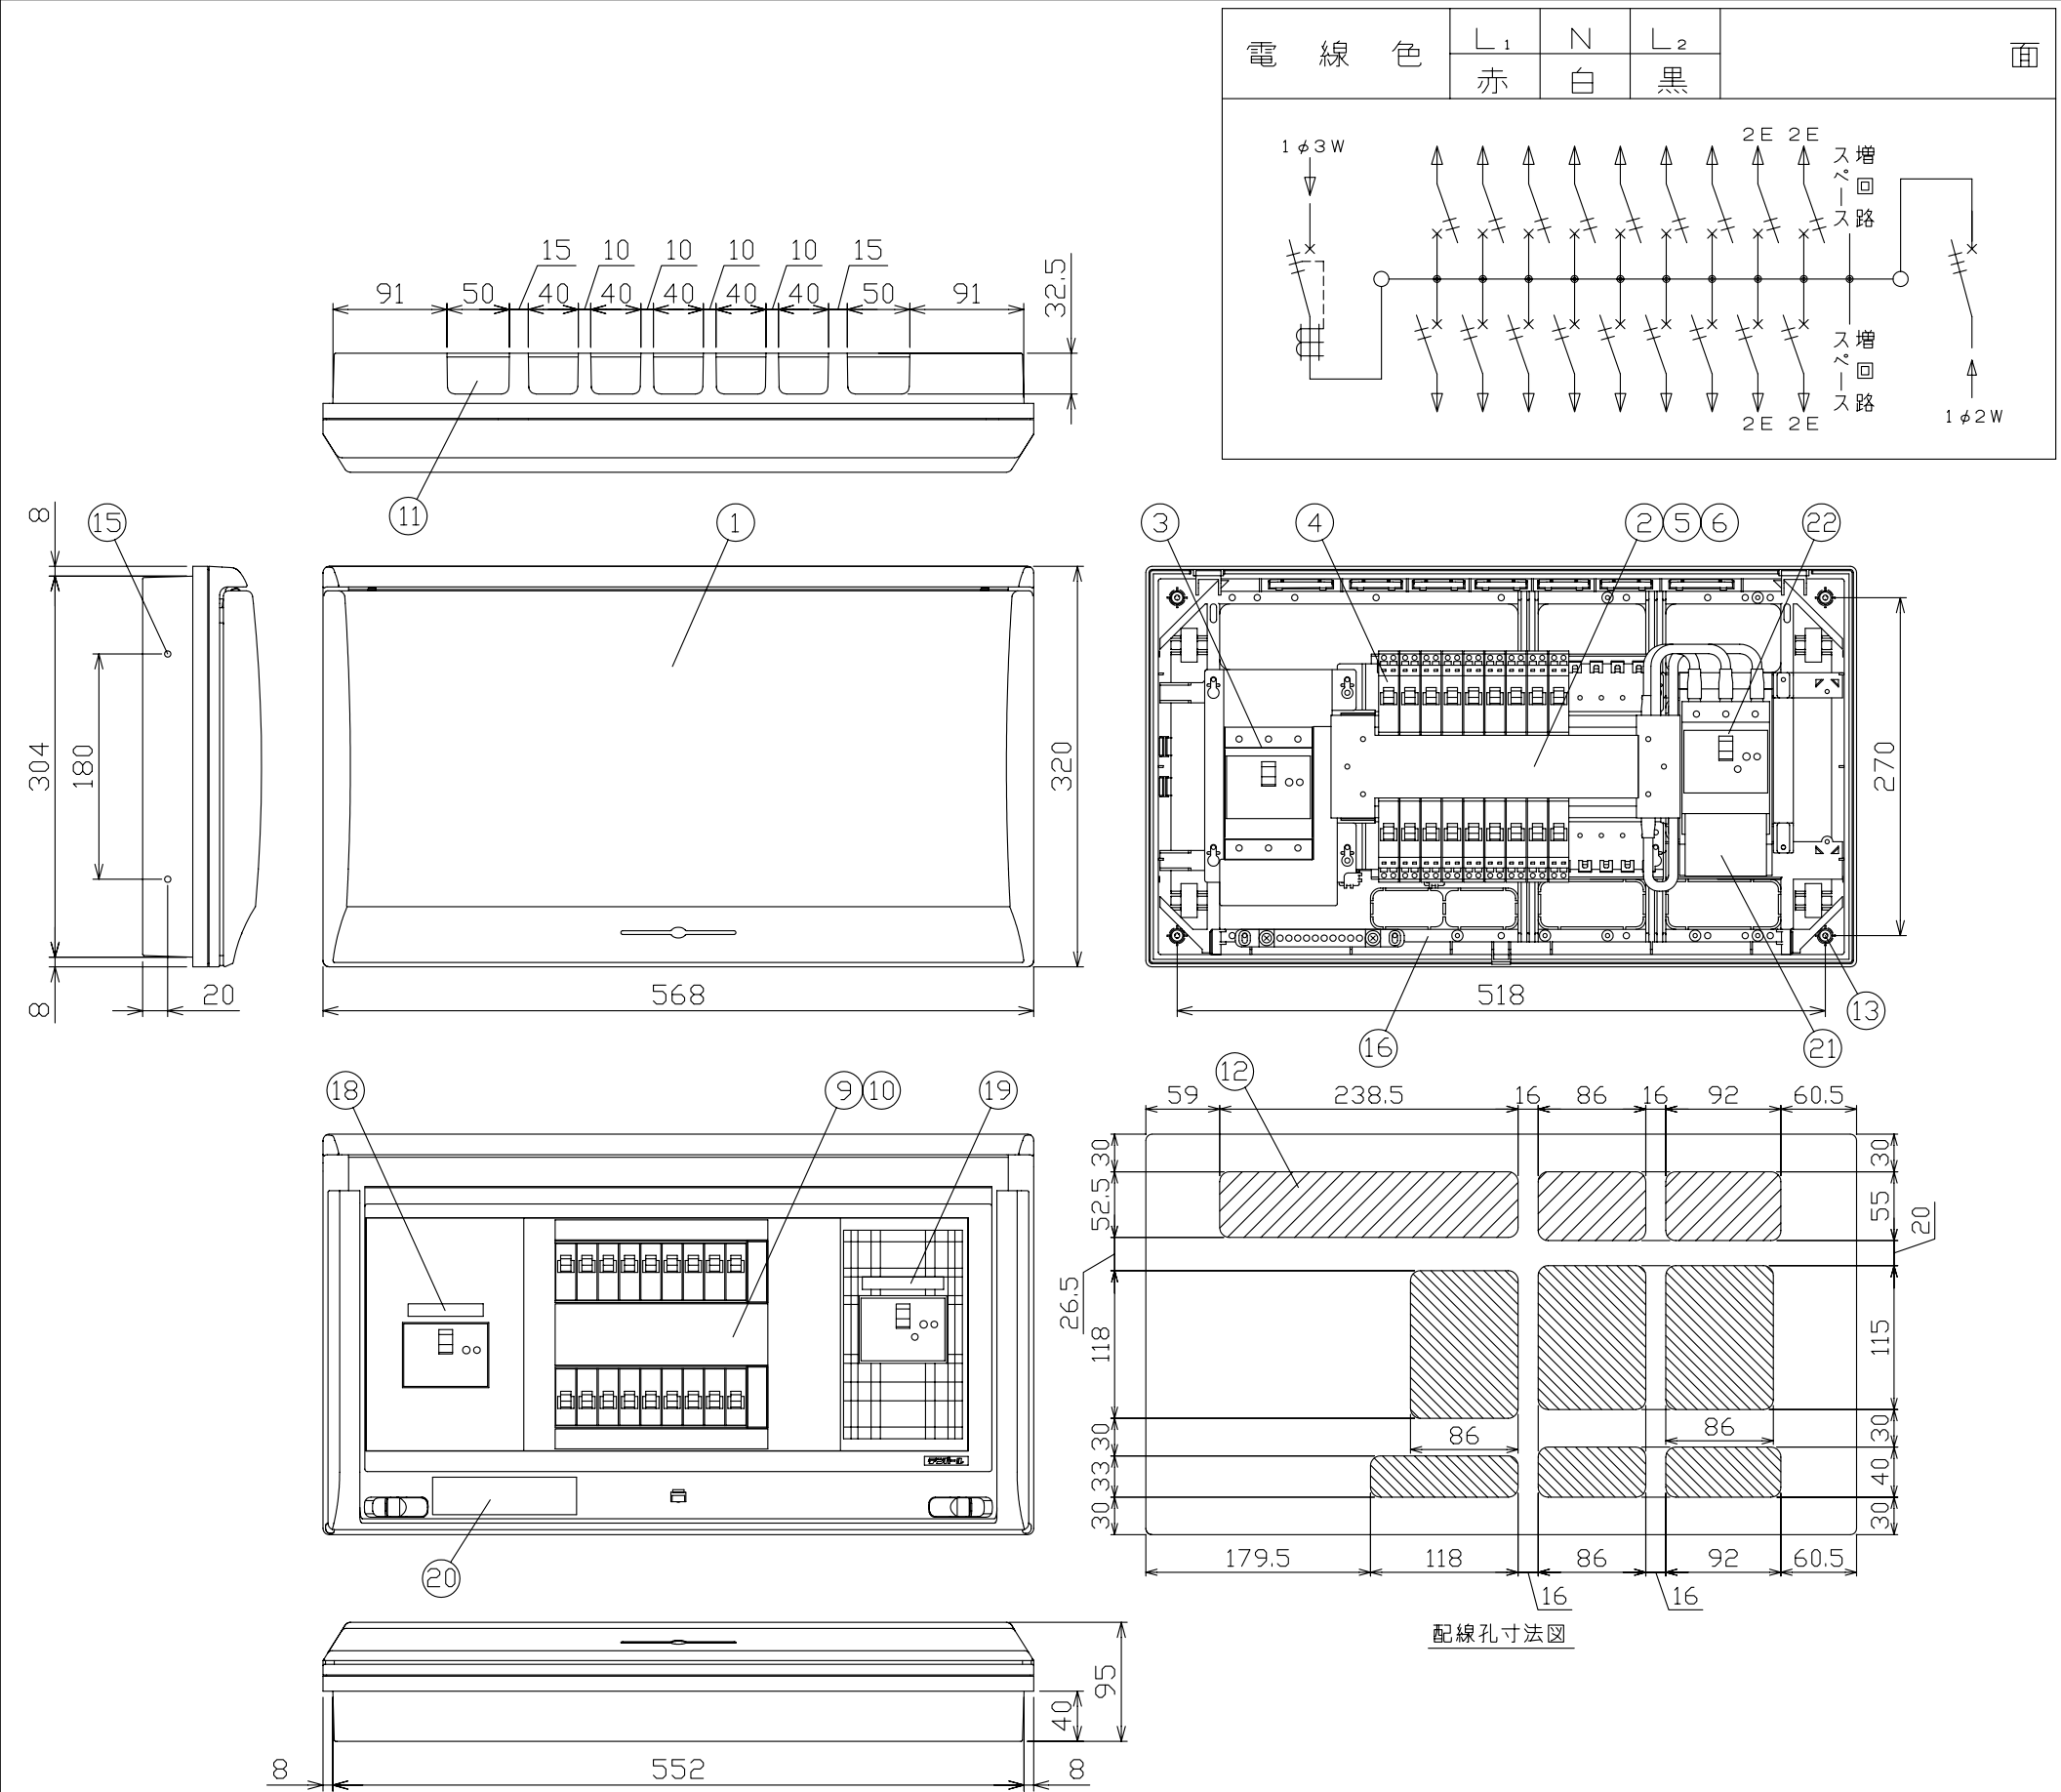

| 御納入先 |               |                            |
|------|---------------|----------------------------|
|      | 様             |                            |
| 符号   | 部 分 品 名       | 備 考                        |
| 1    | キャビネット        | スチロール樹脂 UL-94V-2           |
| 2    | 母線            | 銅板 60A容量（分岐30A容量）          |
| 3    | 主幹用漏電遮断器      | 50AF B,C, 5.0kA 30mA高速形    |
| 4    | 配線用遮断器        | 30AF B,C, 2.5kA コード短絡保護機能付 |
| 5    | 充電部しゃへい板      | ポリプロピレン樹脂                  |
| 6    | 200V切替板       | 銅板 30A 容量                  |
| 7    |               |                            |
| 8    |               |                            |
| 9    | 回路銘板          | キャビネットカバー表面に貼付             |
| 10   | 100-200V切替説明書 | キャビネットカバー裏面に貼付             |
| 11   | 配線孔           | ロックアウト式                    |
| 12   | 配線孔           | //// 部開口, \\\ 部ロックアウト式     |
| 13   | 本体取付ネジ        | 4 - φ4.5 x 30              |
| 14   |               |                            |
| 15   | 半埋込取付用サイドロック  | 4 - φ5                     |
| 16   | 速結式アース中継端子    | M 5 x 2 , 速結端子10P          |
| 17   |               |                            |
| 18   | 商用電源側シール      | キャビネットカバー表面に貼付             |
| 19   | 太陽電池側シール      | キャビネットカバー表面に貼付             |
| 20   | 停電時復旧手順シール    | キャビネットカバー表面に貼付             |
| 21   | 単2連系施工シール     | 端子カバー表面に貼付                 |
| 22   | 太陽光電池側配線用遮断器  | 50AF B,C, 5.0kA            |

その他、細目はJISC8328(住宅用分電盤)及び、JWDS0007(住宅用分電盤)による。

回路銘板

|   |   |    |    |    |
|---|---|----|----|----|
| 1 | 5 | 9  | 13 | 17 |
| 3 | 7 | 11 | 15 | 19 |
| 2 | 6 | 10 | 14 | 18 |
| 4 | 8 | 12 | 16 | 20 |

| 備 考                                                                                    | リミッター<br>スペース | 主開閉器<br>漏電遮断器<br>3P3E | 一次送り回路<br>P E A | 分 岐 開 閉 器 数        |                    |       | 太陽光側開閉器<br>配線用遮断器<br>3P2E | 分 電 盤 定 格   |      | キャビネット仕様（露出・半埋込兼用形）       |                           | 尺度       | 図 番               |             |    |                                  |
|----------------------------------------------------------------------------------------|---------------|-----------------------|-----------------|--------------------|--------------------|-------|---------------------------|-------------|------|---------------------------|---------------------------|----------|-------------------|-------------|----|----------------------------------|
| 主幹用漏電遮断器<br>太陽光側配線用遮断器<br>単3中性線欠相保護付<br>（過電圧検出リード線付）<br>定格動作過電圧 135V<br>定格過電圧動作時間 1秒以内 | —             | 50A<br>GBU-53EC       |                 | 安全ブレーカ<br>2P1E 20A | 安全ブレーカ<br>2P2E 20A | P E A | 増回路<br>スペース<br>2          | 相線式<br>1φ3W | 1φ3W | 材 質<br>難燃性合成樹脂<br>（自己消火性） | 色 彩<br>マンセル<br>8GY9.7/0.2 | 日付<br>承認 | 年 月 日<br>検図 設計 製図 | 住 宅 用 分 電 盤 |    |                                  |
|                                                                                        |               |                       |                 | 14<br>B-1N         | 4<br>B-2N          |       | 30A<br>BU-531ECS          |             |      |                           |                           | 今本       | 羽生                | 品田          | 上木 | 型式<br>MG35182TS2<br>（太陽光発電システム用） |