


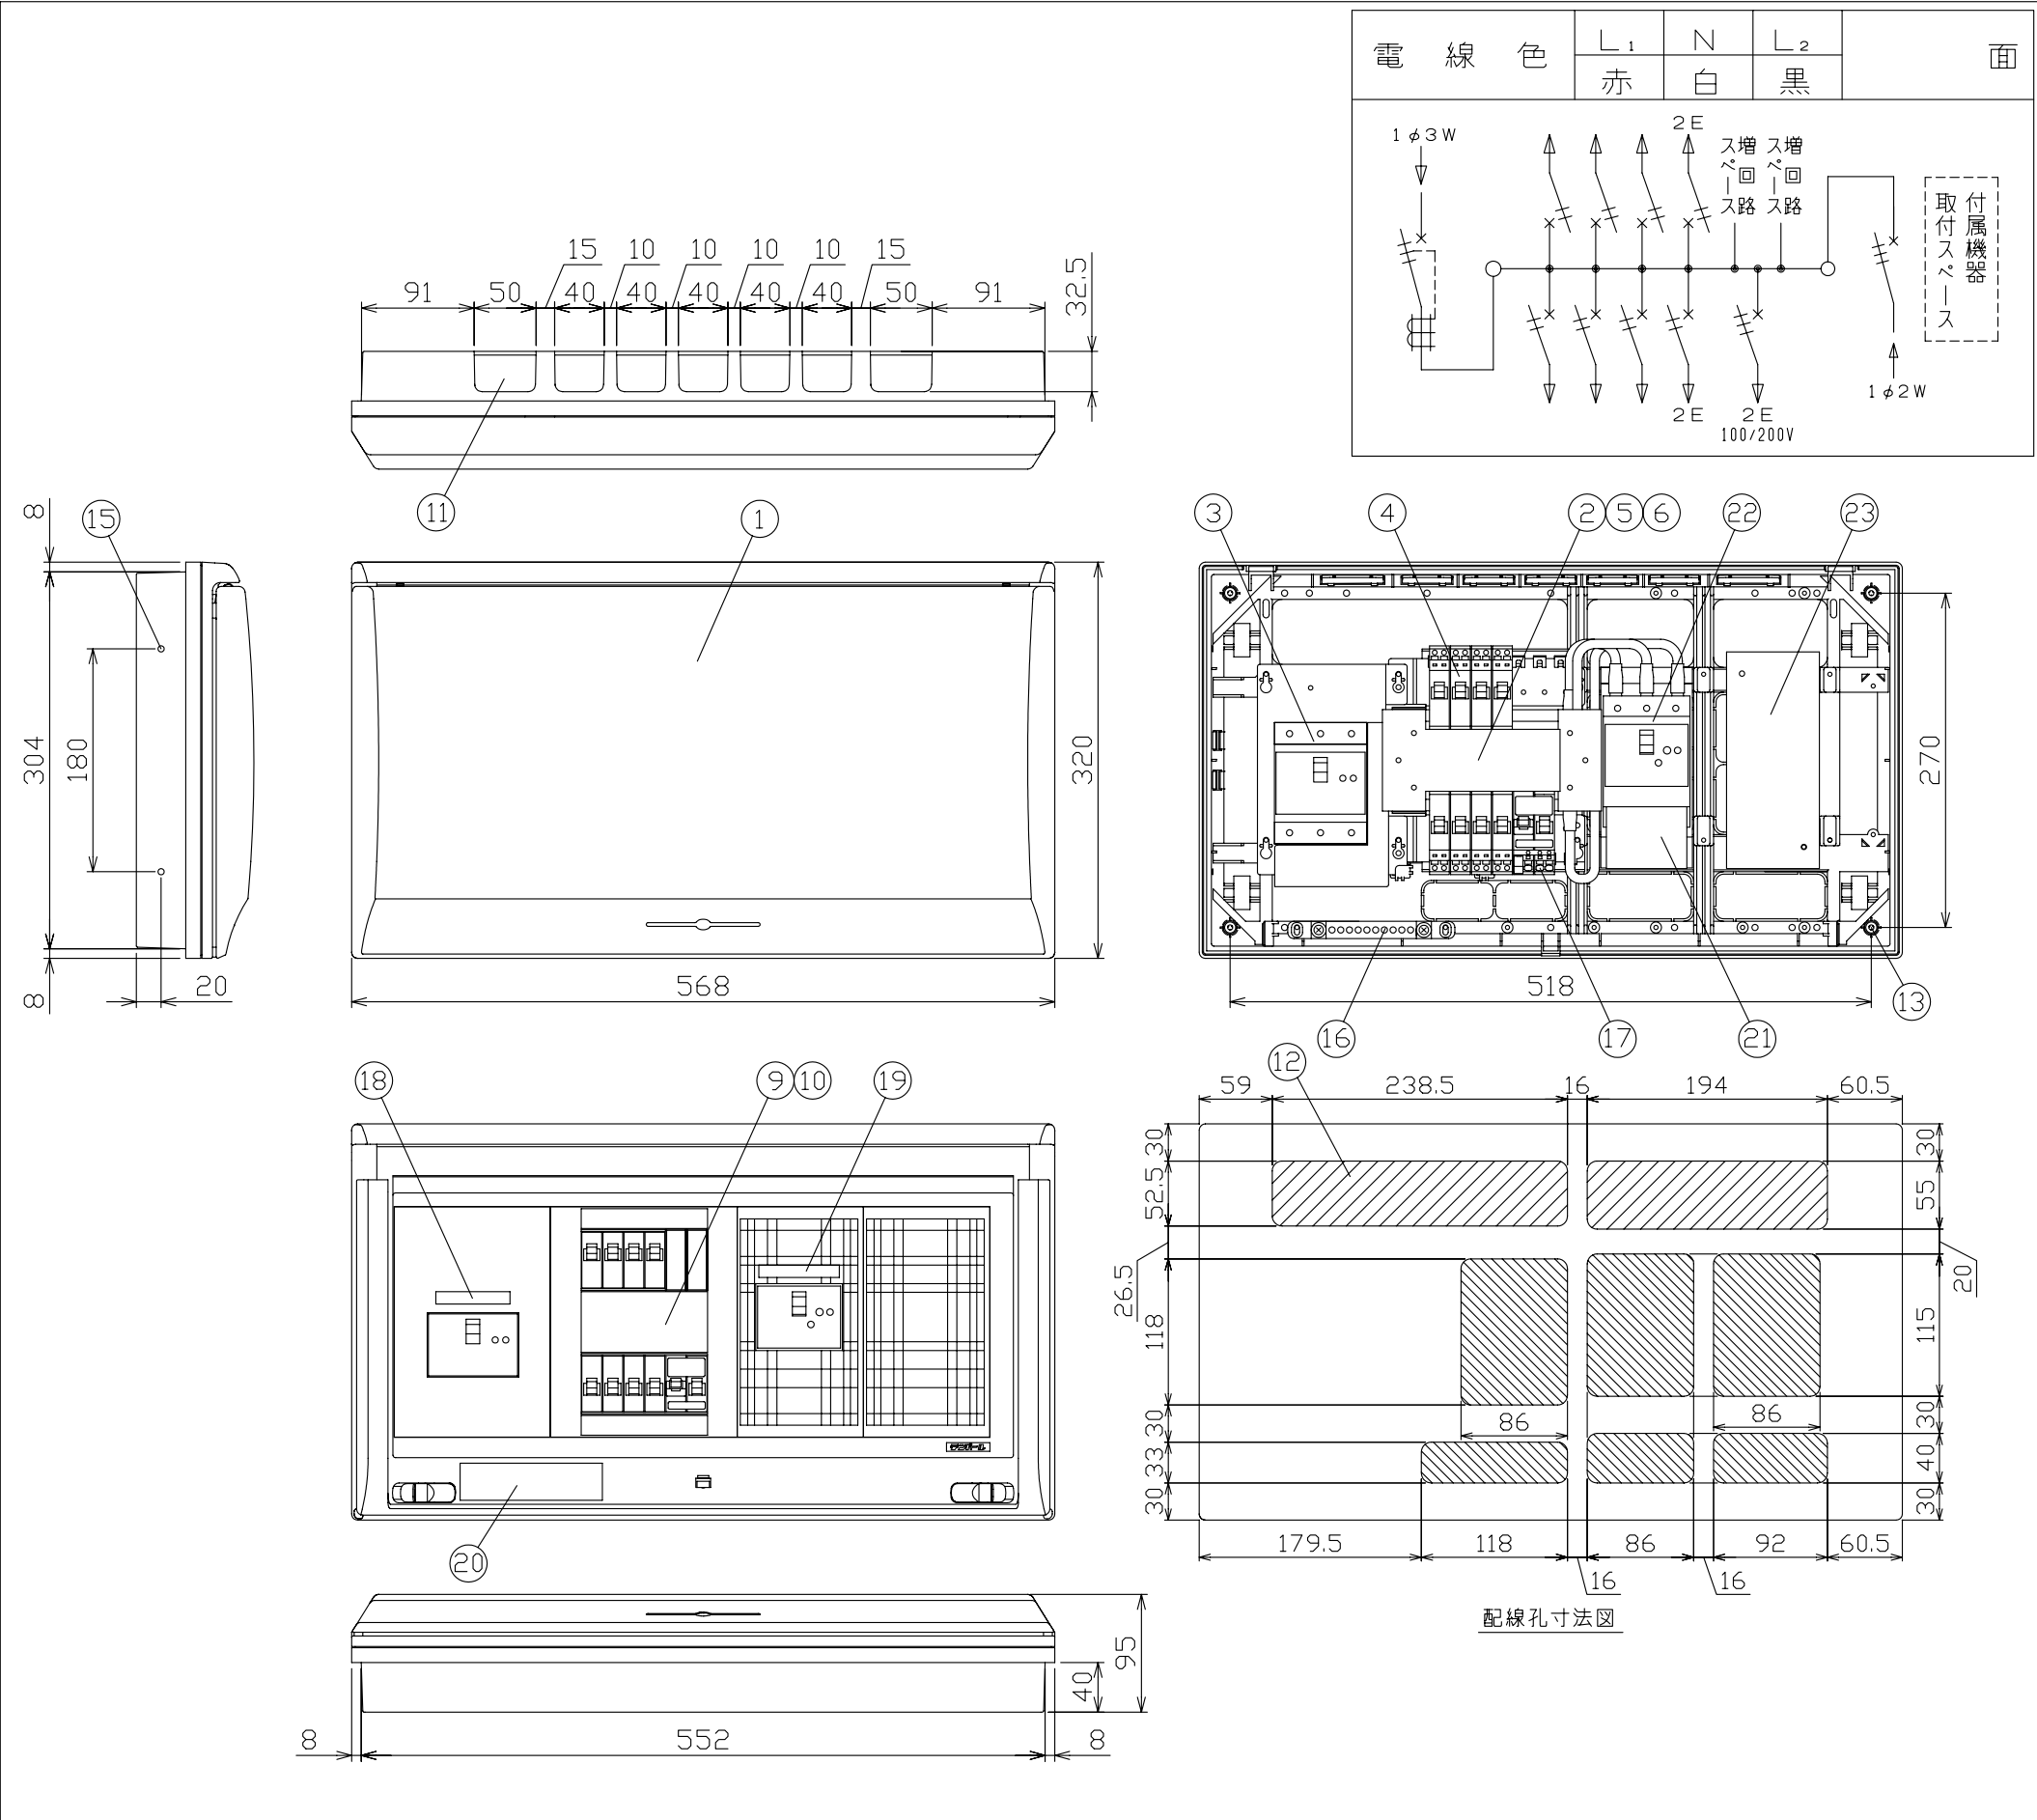

御納入先		
	様	
符号	部 分 品 名	備 考
1	キャビネット	スチロール樹脂 UL-94V-2
2	母線	銅板 100A容量（分岐30A容量）
3	主幹用漏電遮断器	100AF B,C, 5.0kA 30mA 高速形
4	配線用遮断器	30AF B,C, 2.5kA コード短絡保護機能付
5	充電部しゃへい板	ポリプロピレン樹脂
6	200V切替板	銅板 30A 容量
7		
8		
9	回路銘板	キャビネットカバー表面に貼付
10	100-200V切替説明書	キャビネットカバー裏面に貼付
11	配線孔	ロックアウト式
12	配線孔	//// 部開口, \\\ 部ロックアウト式
13	本体取付ネジ	4 - φ4.5 x 30
14		
15	半埋込取付用サイドロック	4 - φ5
16	速結式アース中継端子	M 5 x 2 , 速結端子10P
17	単相3線分岐配線用遮断器	30AF B,C, 2.5kA コード短絡保護機能付
18	商用電源側シール	キャビネットカバー表面に貼付
19	太陽電池側シール	キャビネットカバー表面に貼付
20	停電時復旧手順シール	キャビネットカバー表面に貼付
21	単2連系施工シール	端子カバー表面に貼付
22	太陽光電池側配線用遮断器	50AF B,C, 5.0kA
23	大型付属機器取付スペース取付板	175 x 178 x t15

その他、細目はJISC8328(住宅用分電盤)及び、JWDS0007(住宅用分電盤)による。

回路銘板

1	5	9
3	7	11
2	6	10
4	8	

備 考	リミッ ター ス ペ ー ス	主開閉器	一次送り回路	分 岐 開 閉 器 数				太陽光側開閉器	付属機器取付 ス ペ ー ス	分 電 盤 定 格		キャビネット仕様(露出・半埋込兼用形)		尺度	／				図 番	
主幹用漏電遮断器 太陽光側配線用遮断器 単3中性線欠相保護付 (過電圧検出リード線付) 定格動作過電圧 135V 定格過電圧動作時間 1秒以内		漏電遮断器		安全ブレーカ	安全ブレーカ	単3分岐ブレーカ	増 回 路	配線用遮断器		相線式		材 質	難燃性合成樹脂 (自己消火性)	日付	年	月	日			
		3P3E	P E A	2P1E 20A	2P2E 20A	2P2E 20A	ス ペ ー ス	3P2E		定格電流	100A	色 彩	マンセル 8GY9.7/0.2	承認	検図	設計	製図	住宅用分電盤		
	－	75A	－	6	2	1	2	30A	有					今本	羽生	品田	長力	型式	MG37082T2N1P (太陽光発電システム用+単3分岐ブレーカ組込+機器取付スペース付)	
		GBU-103KC		B-1N	B-2N	B-3・1NS		BU-53・1ECS						テンパール工業株式会社						