


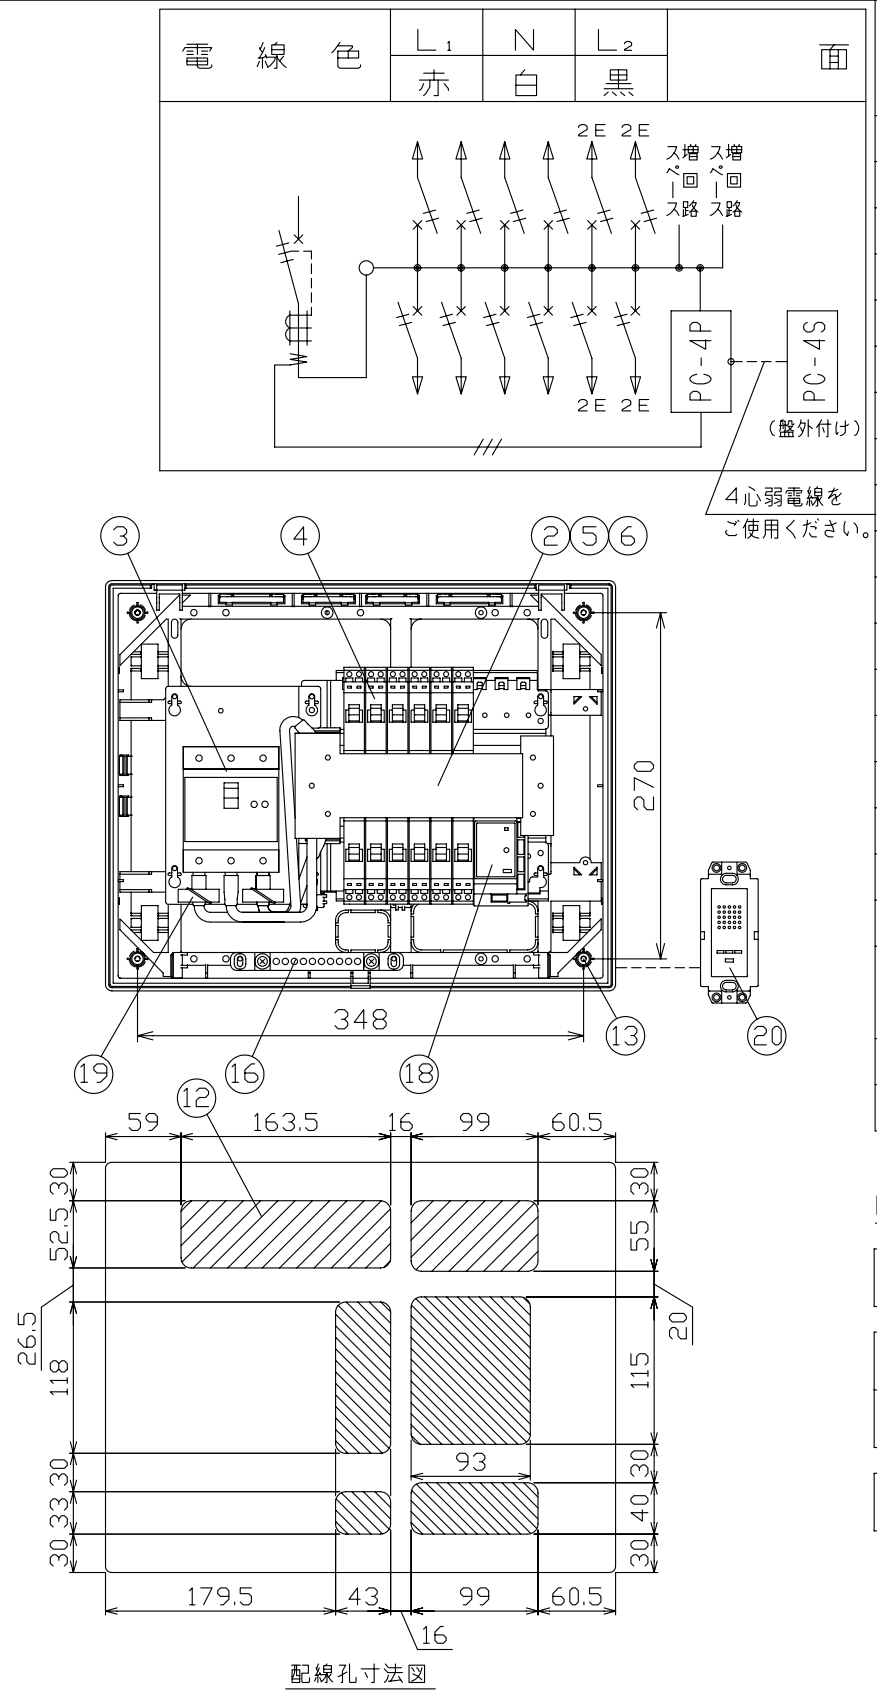

その他、細目はJISC8328(住宅用分電盤)及び、JWDS0007(住宅用分電盤)による。

1	5	9	13
3	7	11	14
2	6	10	
4	8	12	

備 考	リミッター スペース	主開閉器	一次送り回路	分 岐 開 閉 器 数			付属機器取付 スペース	分 電 盤 定 格		キャビネット仕様（露出・半埋込兼用形）	尺度	／				図 番			
主幹用漏電遮断器 単3中性線欠相保護付 （過電圧検出リード線付） 定格動作過電圧 135V 定格過電圧動作時間 1秒以内		漏電遮断器		安全ブレーカ	安全ブレーカ			増 回 路 ス ペ ース	相線式	1 φ 3 W	材 質 難燃性合成樹脂 （自己消火性）	日付	年 月 日	承認	検図	設計	製図		番
		3P2E	P E A	2P1E 20A	2P2E 20A	P E A													
	—	75 A GBU-73・1KC	—	8 B-1 N	4 B-2 N		2	—	定格電流	75 A	色 彩	マンセル 8GY9.7/0.2	（今本）	（羽生）	（品田）	（上木）	住 宅 用 分 電 盤		
													テンパール工業株式会社				型式	MG37122PC4	