


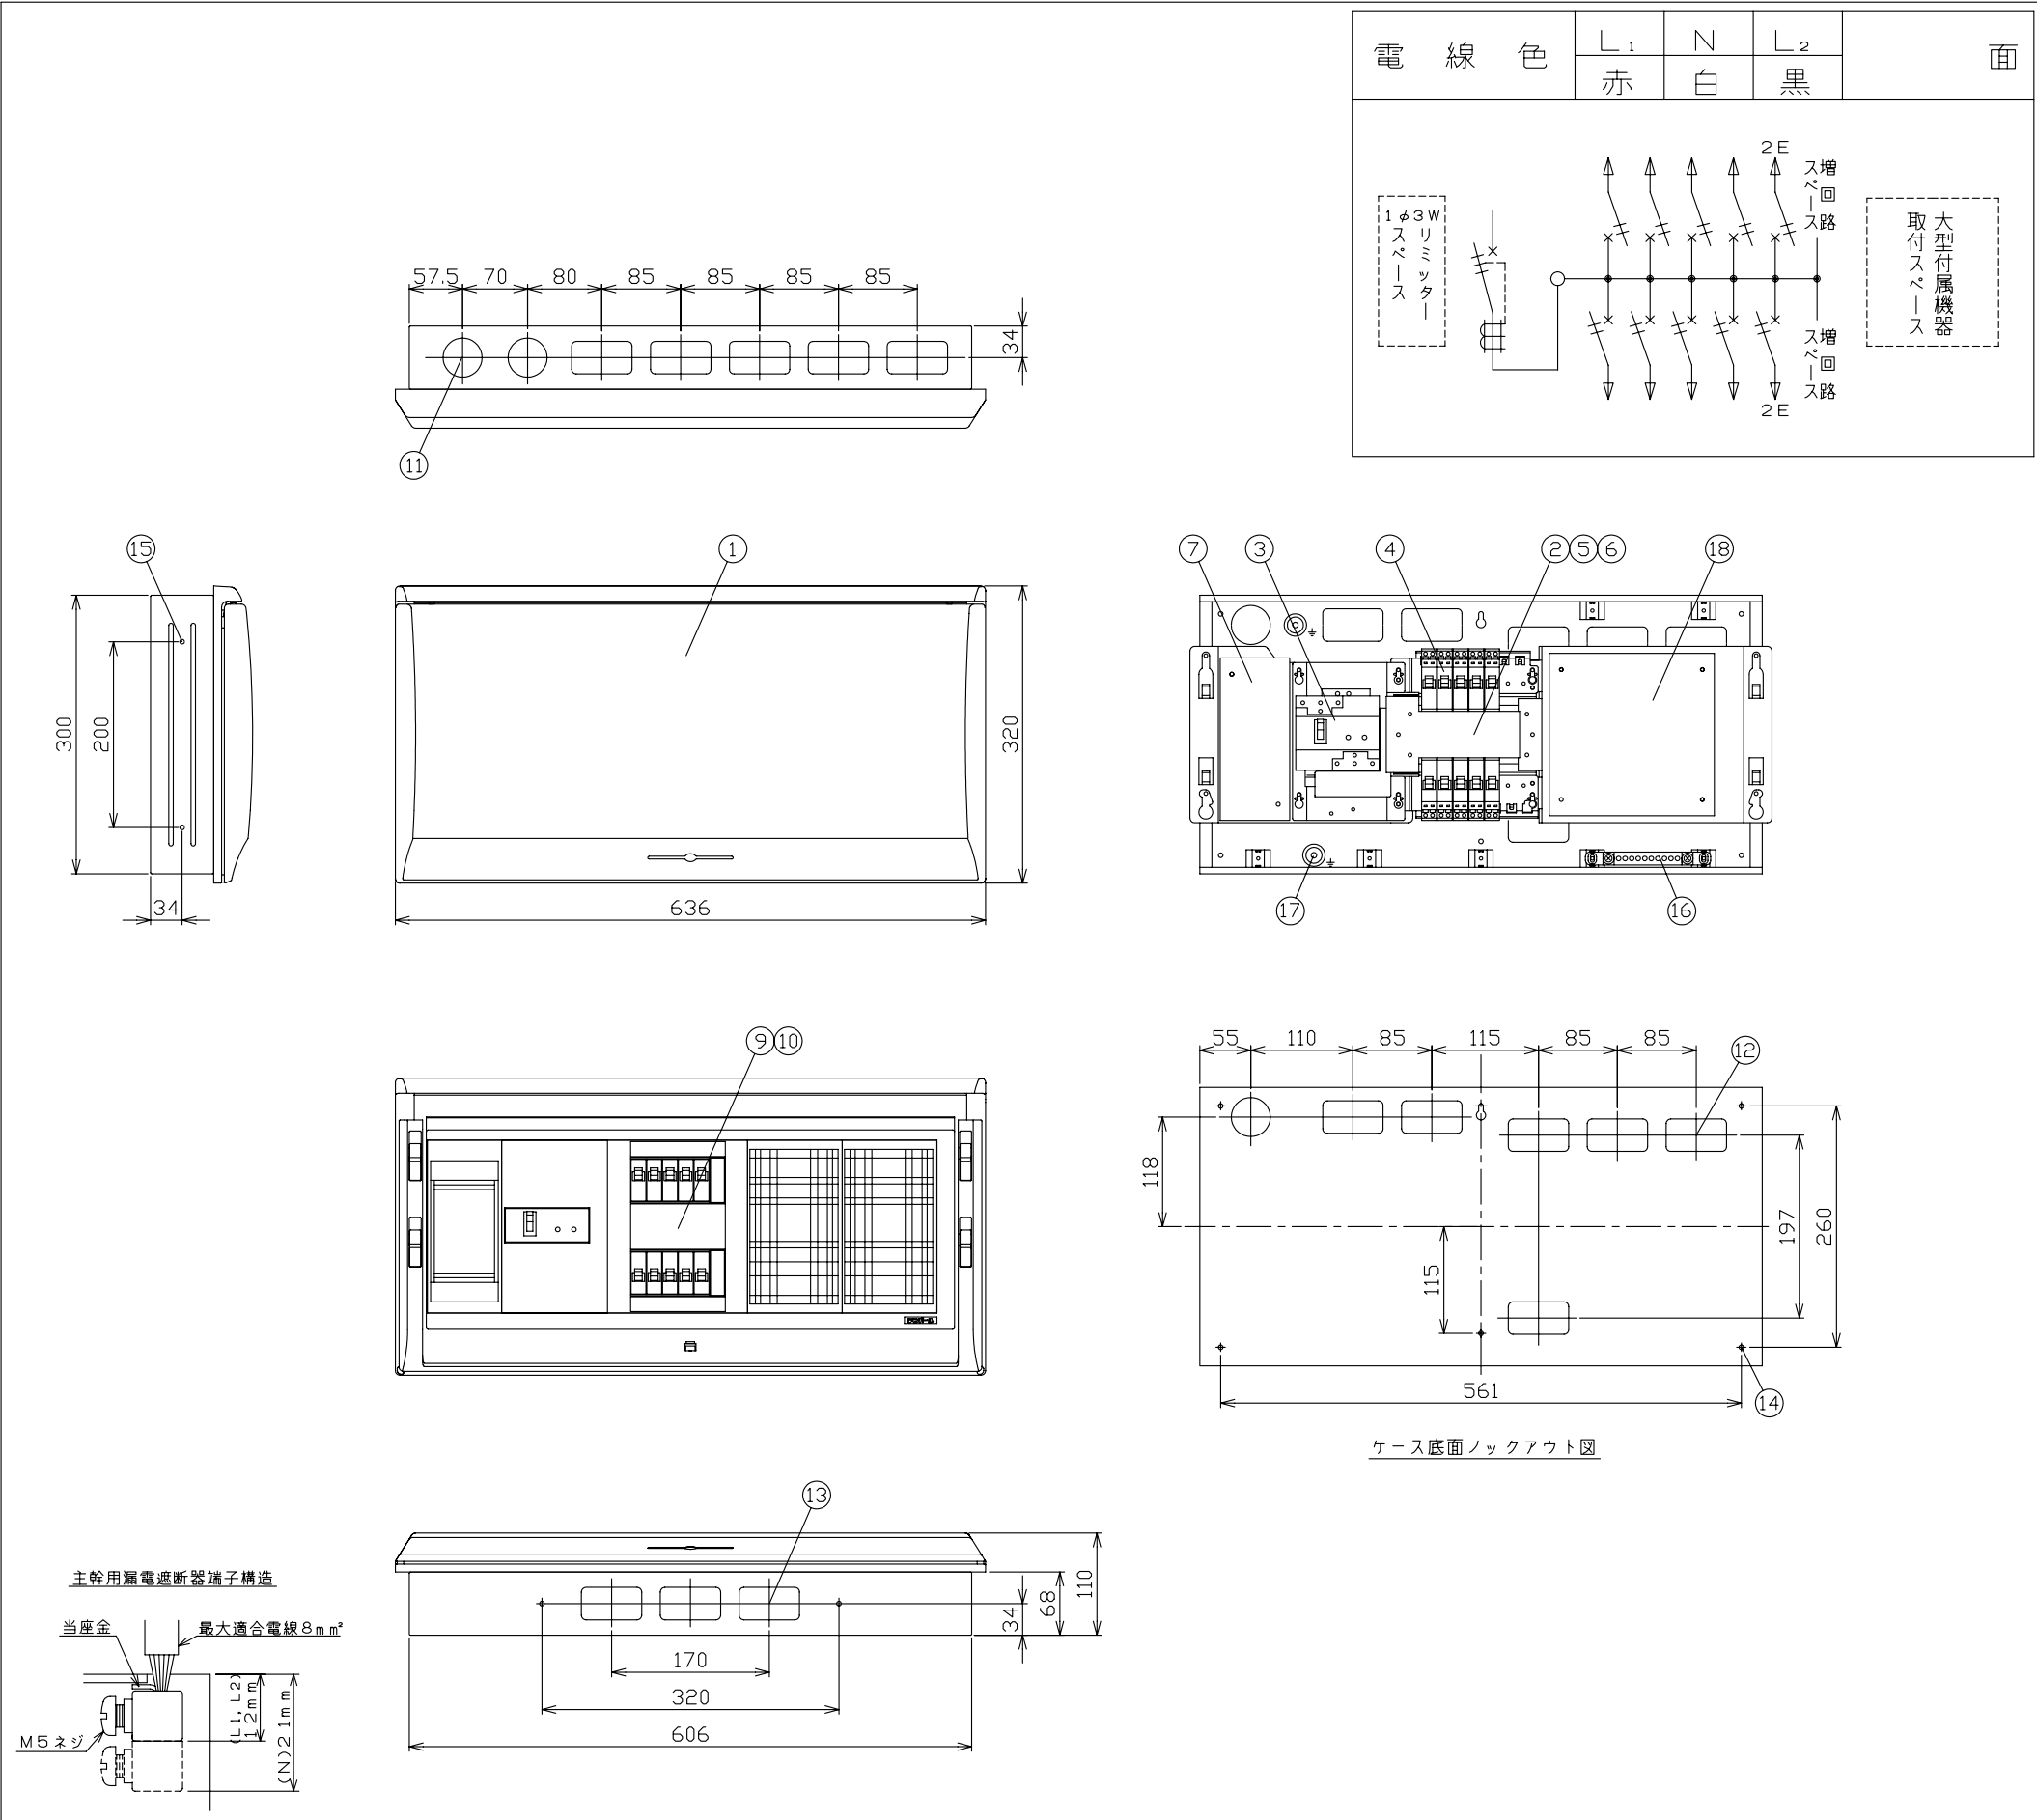

備 考		リミッ ス ペ ース	主開閉器	一次送り回路		分 岐 開 閉 器 数			付属機器取付 ス ペ ース	分 電 盤 定 格		キャビネット仕様（埋込形）		尺度	／		図 番	
主幹用漏電遮断器 単3中性線欠相保護付 （過電圧検出リード線付） 定格動作過電圧 135V 定格過電圧動作時間 1秒以内			漏電遮断器		安全ブレーカ	安全ブレーカ		増 回 路 ス ペ ース		相線式	1 φ 3 W	材 質	ボックス 銅板 t1.2 カバー 難燃性合成樹脂 （自己消火性）	日付	年 月 日		住宅用分電盤	
		3P2E	P E A	2P1E 20A	2P2E 20A	P E A	定格電流	3 0 A	色 彩	ボックス マンセル 7.3Y9.2/0.7 カバー マンセル 8GY9.7/0.2	承認	検図	設計	製図				
		有	3 0 A GBU-3.1HEA	-	8 B-1N	2 B-2N	2	有			テンパール工業株式会社	今本	羽生	品田	上木	型式	MLG33102DF	