


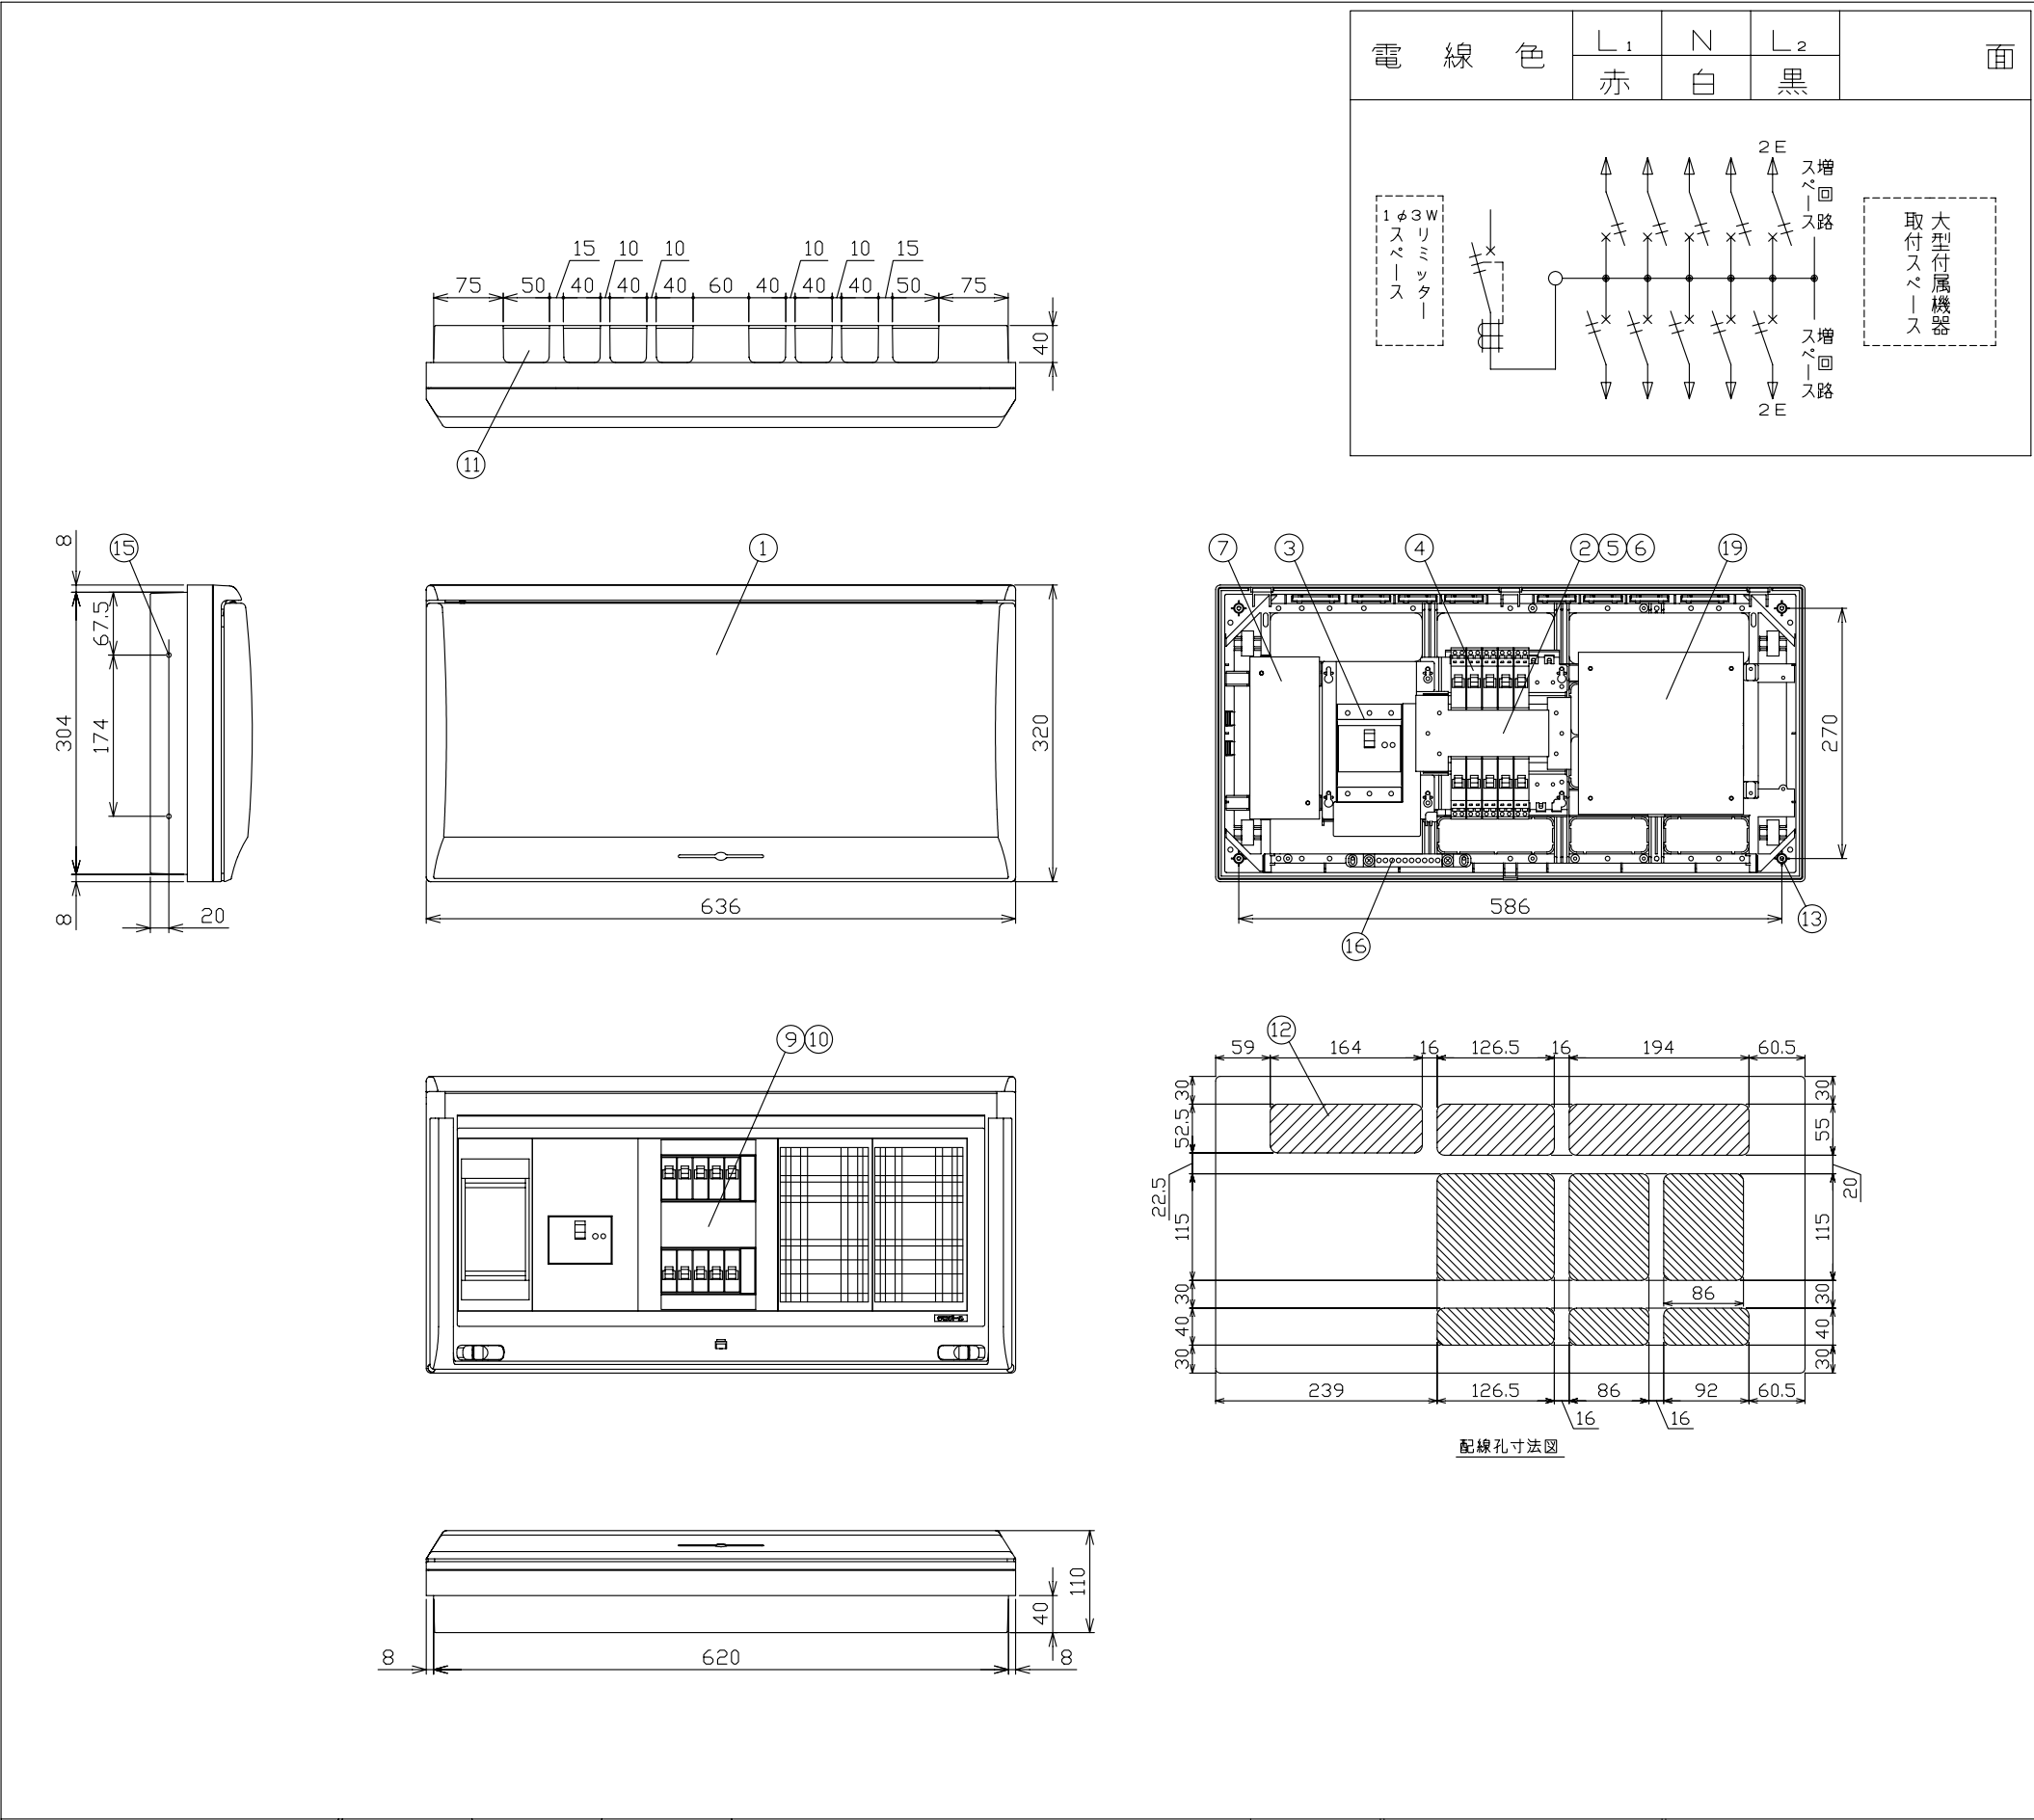

御納入先		
	様	
符号	部 分 品 名	備 考
1	キャビネット	スチロール樹脂 UL-94 V-2
2	母線	銅板 60A容量（分岐30A容量）
3	主幹用漏電遮断器	50AF B,C, 5.0kA 30mA 高速形
4	配線用遮断器	30AF B,C, 2.5kA コード短絡保護機能付
5	充電部しゃへい板	ポリプロピレン樹脂
6	200V切替板	銅板 30A 容量
7	リミッター取付板	175 x 75 x t15
	リミッター用電線	600V EM-IE 電線 14mm ² 付属
9	回路銘板	キャビネットカバー表面に貼付
10	100-200V切替説明書	キャビネットカバー裏面に貼付
11	配 線 孔	ロックアウト式
12	配 線 孔	//// 部開口, \\\ 部ロックアウト式
13	本体取付ネジ	4 - φ4.5 x 30
14		
15	半埋込取付用サイドロック	4 - φ5
16	速結式アース中継端子	M 5 x 2 , 速結端子10P
17		
18		
19	大型付属機器取付スペース取付板	175 x 178 x t15

その他、細目はJISC8328(住宅用分電盤)及び、JWDS0007(住宅用分電盤)による。

回 路 銘 板

1	5	9
3	7	11
2	6	10
4	8	12

備 考		リミッター スペース	主開閉器		一次送り回路				分 岐 開 閉 器 数		付属機器取付 スペース	分 電 盤 定 格		キャビネット仕様（露出・半埋込兼用形）		尺度	／				図 番	
主幹用漏電遮断器 単3中性線欠相保護付 （過電圧検出リード線付） 定格動作過電圧 135V 定格過電圧動作時間 1秒以内			漏電遮断器			安全ブレーカ	安全ブレーカ		増 回 路 スペース	相線式		1 φ 3 W	材 質	難燃性合成樹脂 （自己消火性）	日付	年 月 日				住宅用分電盤		
		3P2E		P E A	2P1E 20A	2P2E 20A	P E A	定格電流	6 0 A	色 彩	マンセル 8GY9.7/0.2	承認	検図	設計	製図							
		有		50 A GBU-53・1EC		-	8 B-1N	2 B-2N	2	有					（  本）	（  羽生）	（  品田）	（  長力）	型式	MLG35102D		

テンパール工業株式会社