


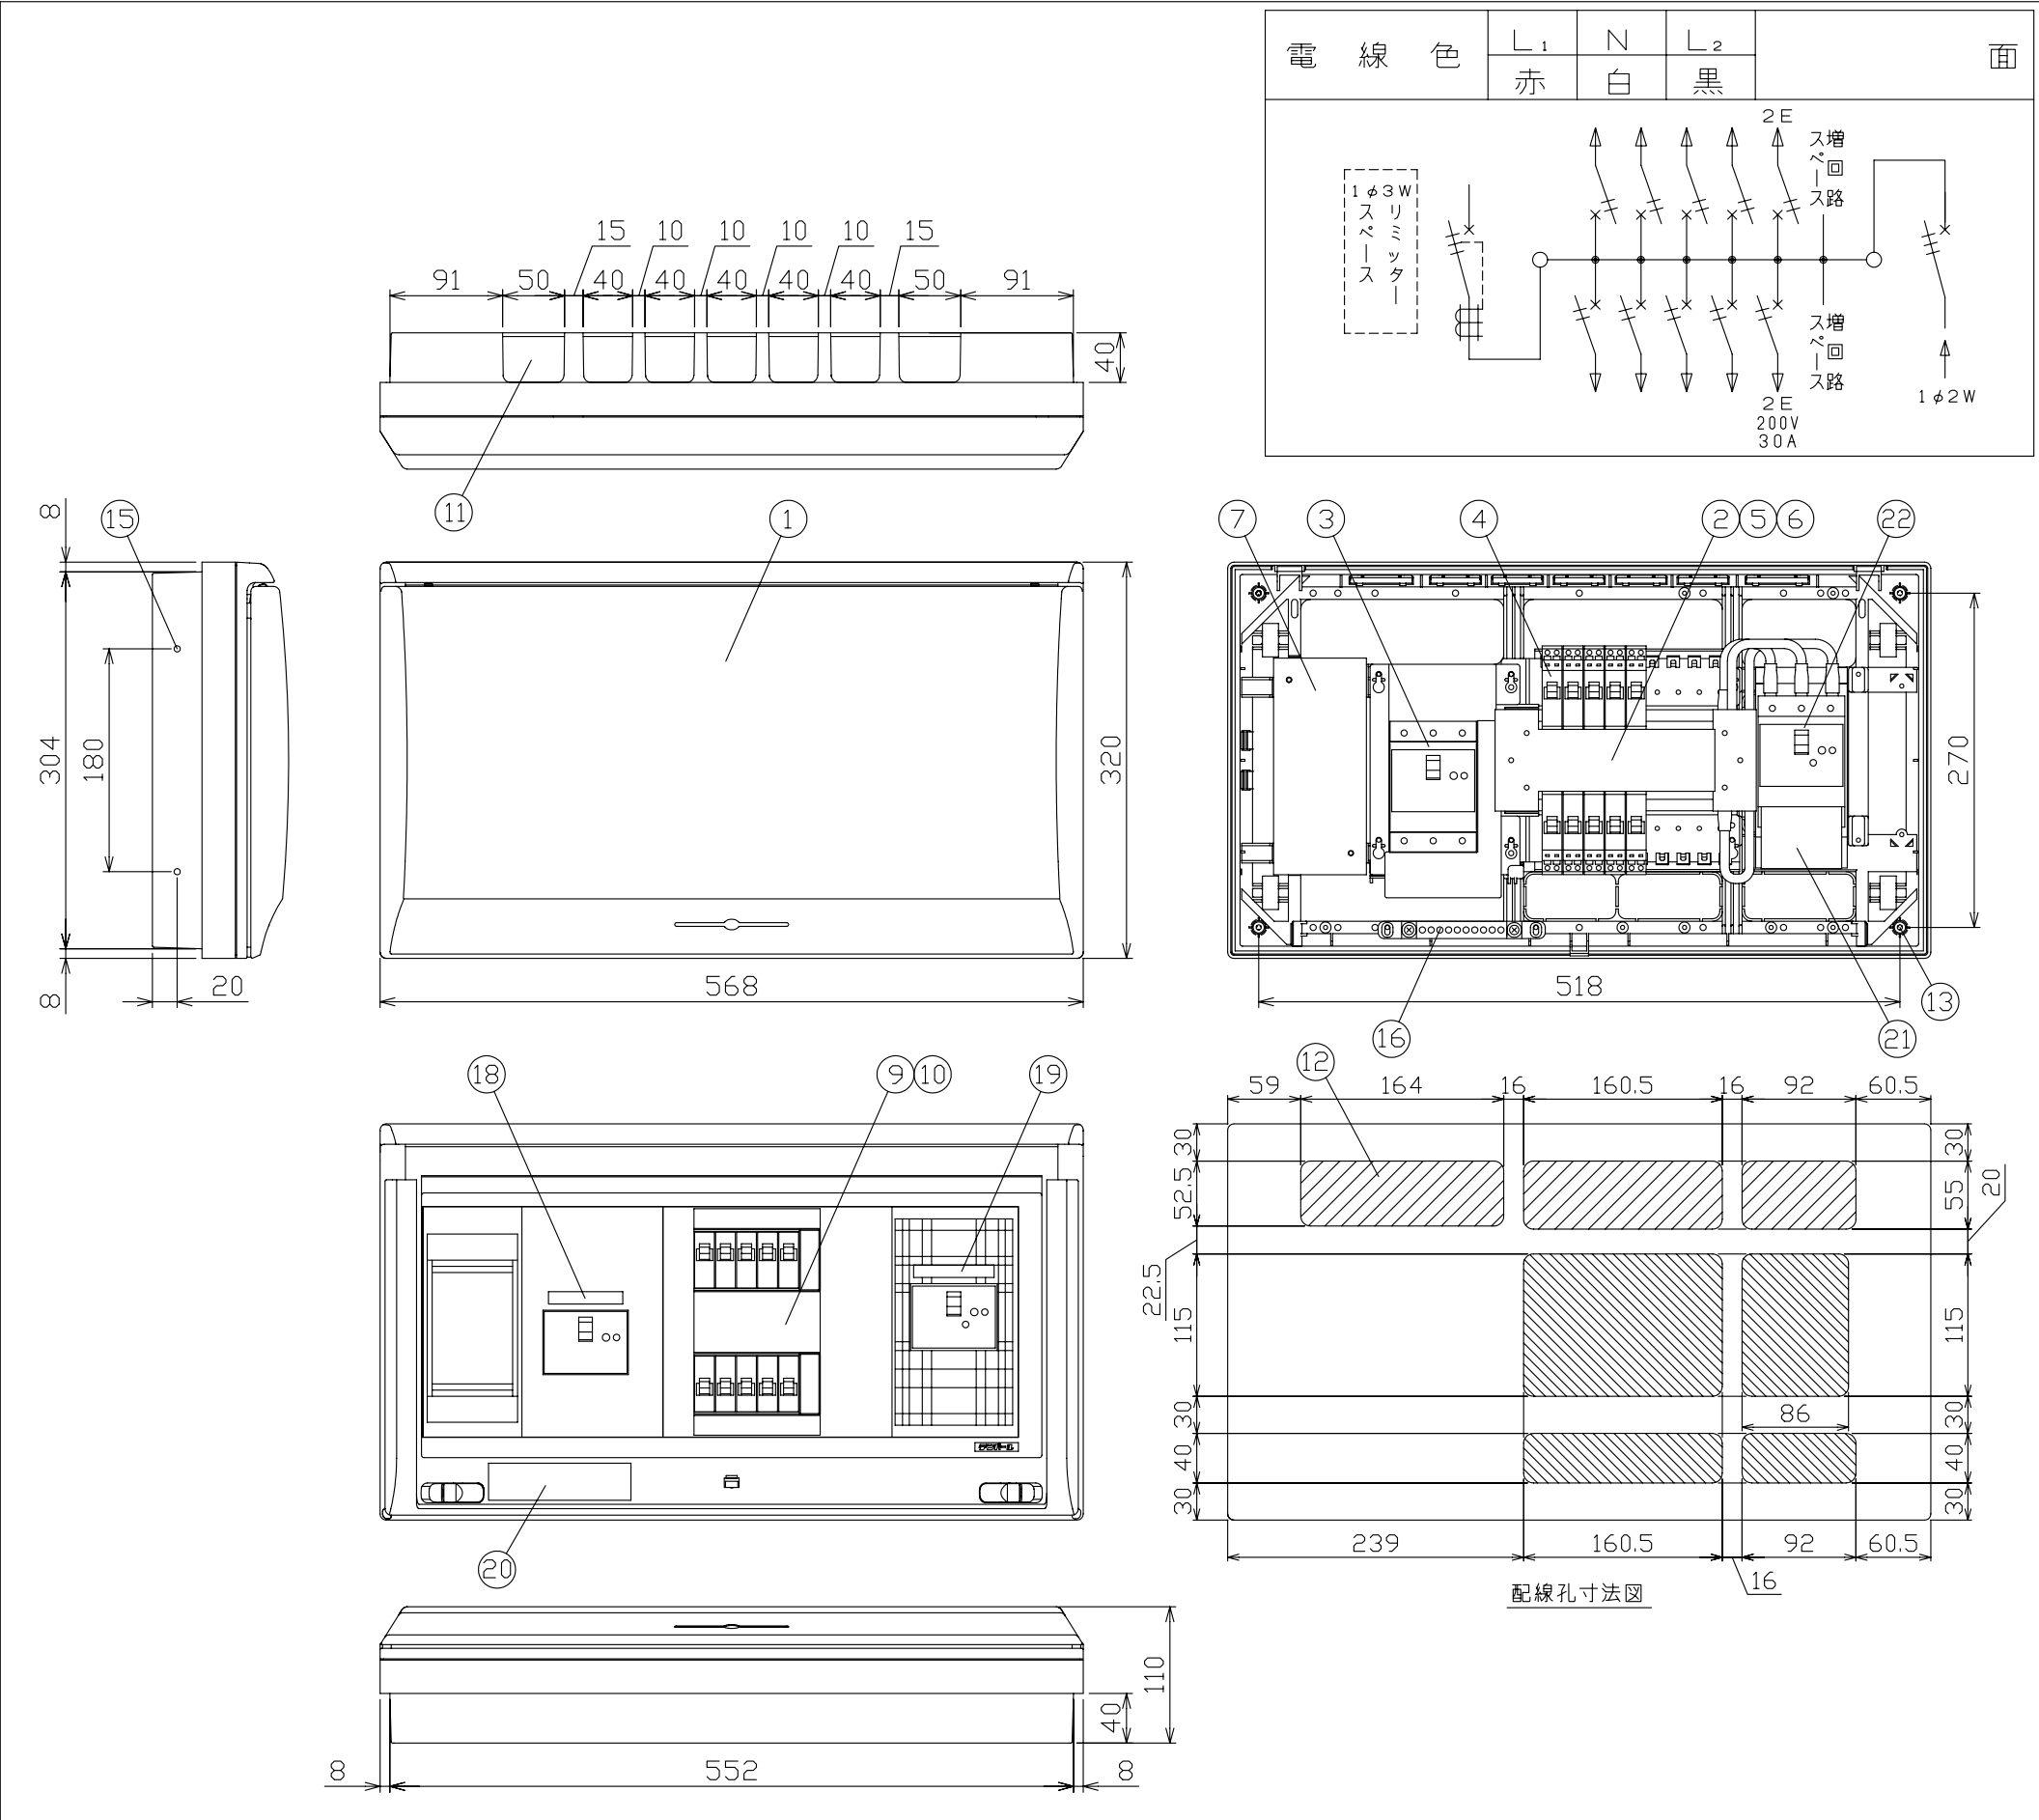

御納入先		
	様	
符号	部 分 品 名	備 考
1	キャビネット	スチロール樹脂 UL-94V-2
2	母線	銅板 60A容量（分岐30A容量）
3	主幹用漏電遮断器	50AF B,C, 5.0kA 30mA高速形
4	配線用遮断器	30AF B,C, 2.5kA コード短絡保護機能付
5	充電部しゃへい板	ポリプロピレン樹脂
6	200V切替板	銅板 30A 容量
7	リミッター取付板	175 x 75 x t15
	リミッター用電線	600V EM-IE 電線 14mm ² 付属
9	回路銘板	キャビネットカバー表面に貼付
10	100-200V切替説明書	キャビネットカバー裏面に貼付
11	配 線 孔	ロックアウト式
12	配 線 孔	\\\\ 部開口, \\\\ 部ロックアウト式
13	本体取付ネジ	4 - φ4.5 x 30
14		
15	半埋込取付用サイドロック	4 - φ5
16	速結式アース中継端子	M 5 x 2 , 速結端子10P
17		
18	商用電源側シール	キャビネットカバー表面に貼付
19	太陽電池側シール	キャビネットカバー表面に貼付
20	停電時復旧手順シール	キャビネットカバー表面に貼付
21	単2連系施工シール	端子カバー表面に貼付
22	太陽光電池側配線用遮断器	50AF B,C, 5.0kA

その他、細目はJISC8328(住宅用分電盤)及び、JWDS0007(住宅用分電盤)による。

回 路 銘 板

1	5	9
3	7	11
2	6	10
4	8	12

備 考	リミッター スペース	主開閉器 漏電遮断器	一次送り回路 P E A	分 岐 開 閉 器 数				太陽光側開閉器 配線用遮断器	分 電 盤 定 格		キャビネット仕様（露出・半埋込兼用形）		尺度	／				図 番	
主幹用漏電遮断器 太陽光側配線用遮断器 単3中性線欠相保護付 （過電圧検出リード線付） 定格動作過電圧 135V 定格過電圧動作時間 1秒以内		3P3E		安全ブレーカ 2P1E 20A	安全ブレーカ 2P2E 20A	安全ブレーカ 2P2E 30A （200V結線）	増 回 路 ス ペ ース	3P2E	相線式	1φ3W	材 質	難燃性合成樹脂 （自己消火性）	日付	年	月	日	住宅用分電盤 MLG35102IT2 （太陽光発電システム＋IHクッキングヒーター用）		
	有	50A		8	1	1	2	30A	定格電流	60A	色 彩	マンセル 8GY9.7/0.2	承認	検図	設計	製図			
		GBU-53EC		B-1N	B-2N	B-2N		BU-531ECS					今本	羽生	品田	長力			
																		型式	

テンパール工業株式会社