


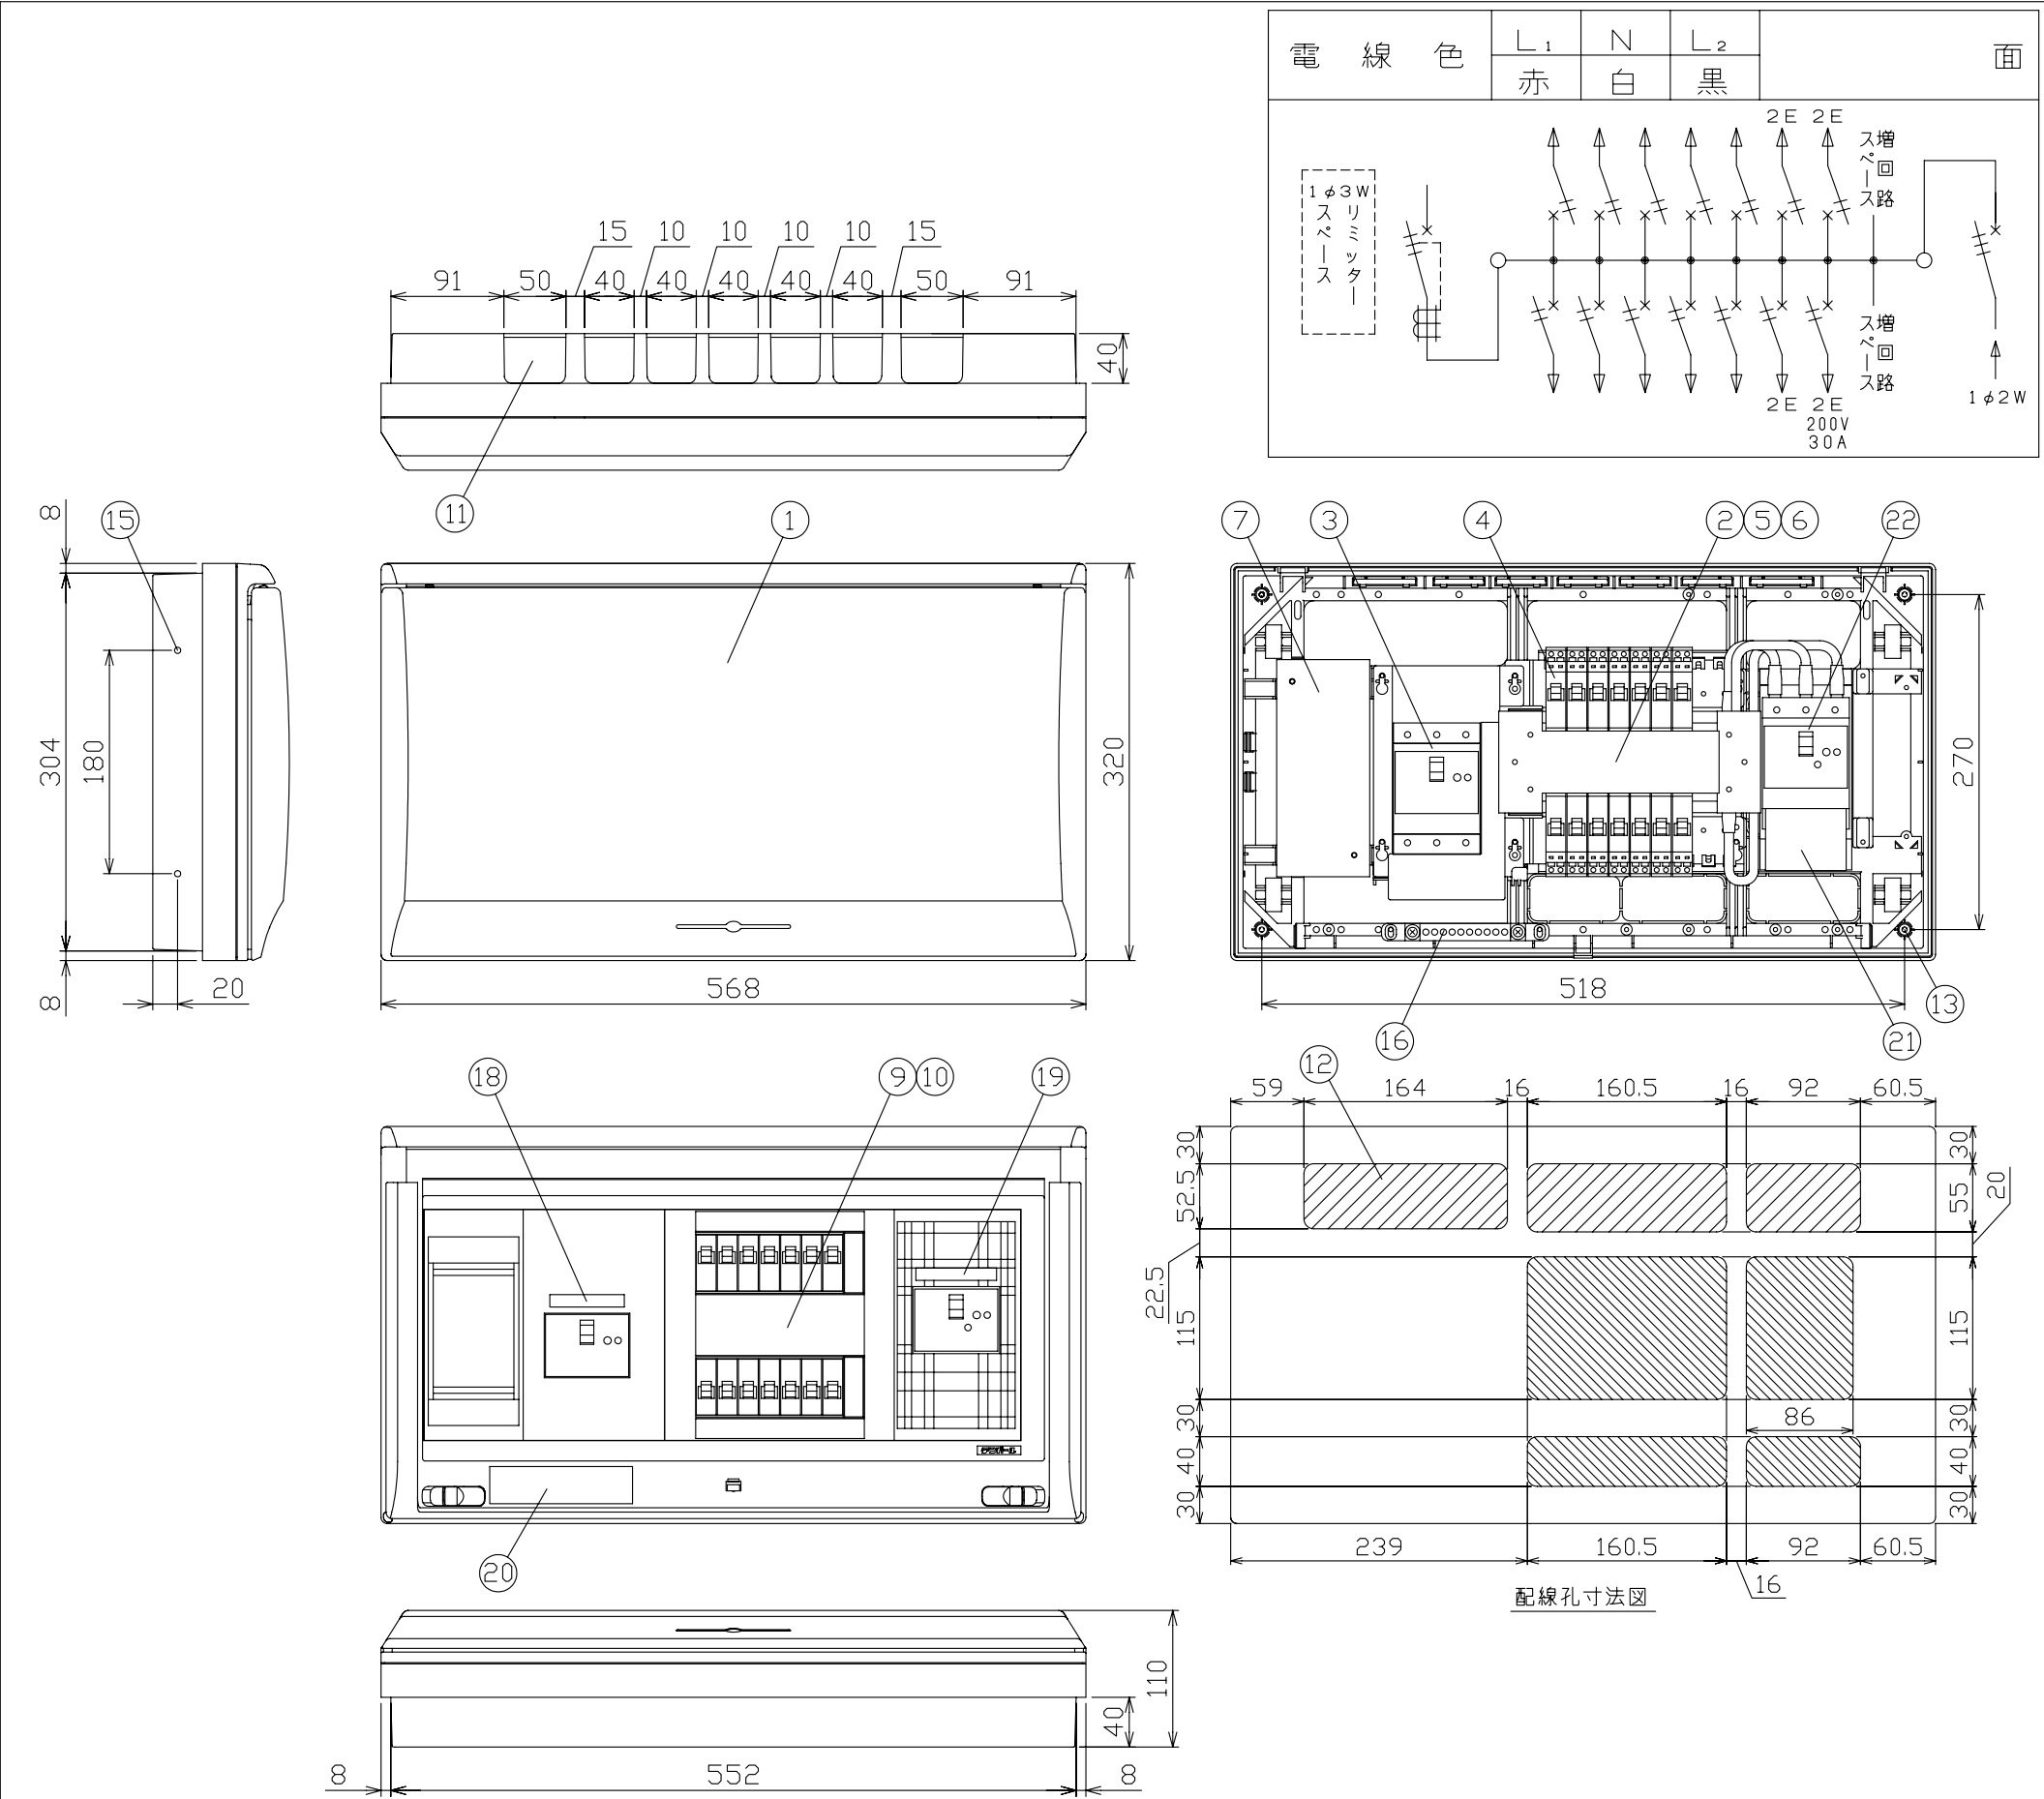

| 御<br>納<br>入<br>先 |               |                                    |
|------------------|---------------|------------------------------------|
|                  | 様             |                                    |
| 符号               | 部 分 品 名       | 備 考                                |
| 1                | キャビネット        | スチロール樹脂 UL-94V-2                   |
| 2                | 母線            | 銅板 60A容量（分岐30A容量）                  |
| 3                | 主幹用漏電遮断器      | 50AF B,C, 5.0kA 30mA高速形            |
| 4                | 配線用遮断器        | 30AF B,C, 2.5kA コード短絡保護機能付         |
| 5                | 充電部しゃへい板      | ポリプロピレン樹脂                          |
| 6                | 200V切替板       | 銅板 30A 容量                          |
| 7                | リミッター取付板      | 175 x 75 x t15                     |
|                  | リミッター用電線      | 600V EM-IE 電線 14mm <sup>2</sup> 付属 |
| 9                | 回路銘板          | キャビネットカバー表面に貼付                     |
| 10               | 100-200V切替説明書 | キャビネットカバー裏面に貼付                     |
| 11               | 配 線 孔         | ロックアウト式                            |
| 12               | 配 線 孔         | //// 部開口, \\\ 部ロックアウト式             |
| 13               | 本体取付ネジ        | 4 - φ4.5 x 30                      |
| 14               |               |                                    |
| 15               | 半埋込取付用サイドロック  | 4 - φ5                             |
| 16               | 速結式アース中継端子    | M 5 x 2 , 速結端子10P                  |
| 17               |               |                                    |
| 18               | 商用電源側シール      | キャビネットカバー表面に貼付                     |
| 19               | 太陽電池側シール      | キャビネットカバー表面に貼付                     |
| 20               | 停電時復旧手順シール    | キャビネットカバー表面に貼付                     |
| 21               | 単2連系施工シール     | 端子カバー表面に貼付                         |
| 22               | 太陽光電池側配線用遮断器  | 50AF B,C, 5.0kA                    |

その他、細目はJISC8328(住宅用分電盤)及び、JWDS0007(住宅用分電盤)による。

| 回 路 銘 板 |   |    |    |
|---------|---|----|----|
| 1       | 5 | 9  | 13 |
| 3       | 7 | 11 | 15 |
| 2       | 6 | 10 | 14 |
| 4       | 8 | 12 | 16 |

| 備 考                                                                                    | リミッター<br>スペース | 主開閉器<br>漏電遮断器   | 一次送り回路<br>P E A | 分 岐 開 閉 器 数 |           |           |   | 太陽光側開閉器<br>配線用遮断器 | 分 電 盤 定 格                  | キャビネット仕様（露出・半埋込兼用形）                                    |  | 尺度             | 図 番               |          |          |                                                        |
|----------------------------------------------------------------------------------------|---------------|-----------------|-----------------|-------------|-----------|-----------|---|-------------------|----------------------------|--------------------------------------------------------|--|----------------|-------------------|----------|----------|--------------------------------------------------------|
| 主幹用漏電遮断器<br>太陽光側配線用遮断器<br>単3中性線欠相保護付<br>（過電圧検出リード線付）<br>定格動作過電圧 135V<br>定格過電圧動作時間 1秒以内 | 有             | 50A<br>GBU-53EC |                 | 10<br>B-1N  | 3<br>B-2N | 1<br>B-2N | 2 | 30A<br>BU-531ECS  | 相線式<br>1φ3W<br>定格電流<br>60A | 材 質<br>難燃性合成樹脂<br>（自己消火性）<br>色 彩<br>マンセル<br>8GY9.7/0.2 |  | 日付<br>承認<br>今本 | 年 月 日<br>検図<br>羽生 | 設計<br>品田 | 製図<br>長力 | 住 宅 用 分 電 盤<br>MLG35142IT2<br>（太陽光発電システム＋IHクッキングヒーター用） |