


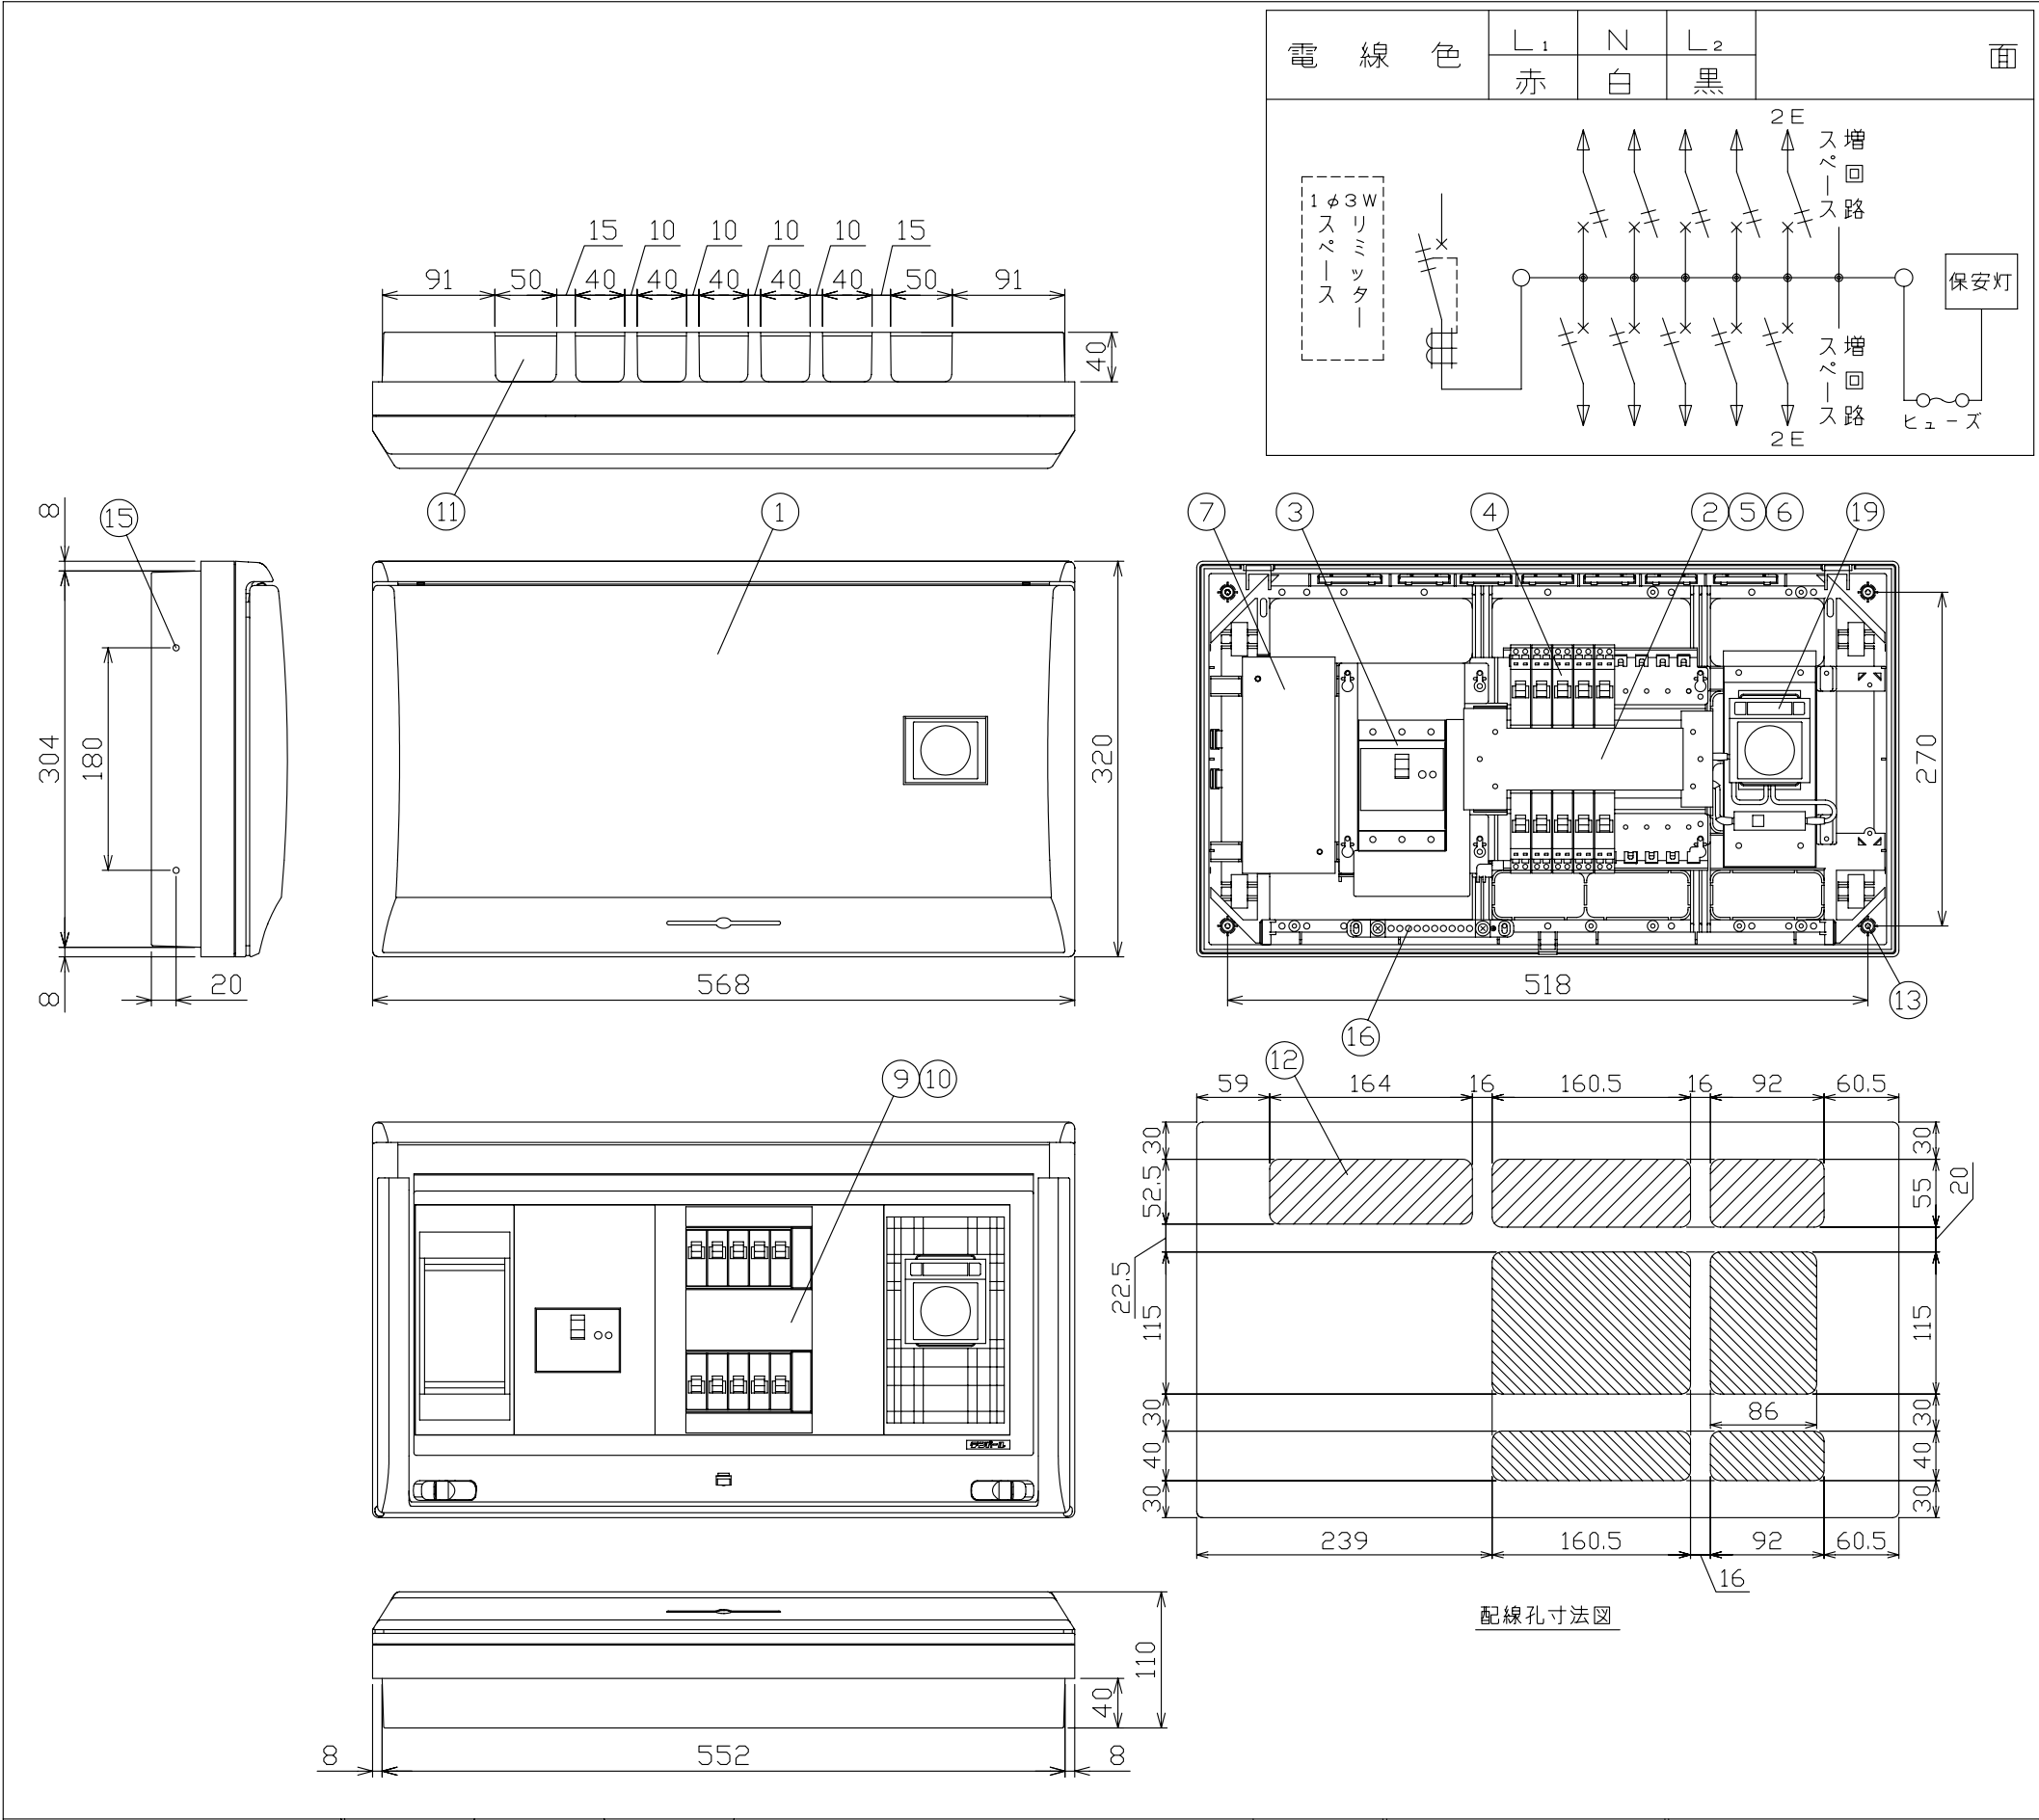

御納入先		
	様	
符号	部 分 品 名	備 考
1	キャビネット	スチロール樹脂 UL-94V-2
2	母線	銅板 60A容量（分岐30A容量）
3	主幹用漏電遮断器	60AF B,C, 5,0kA 30mA高速形
4	配線用遮断器	30AF B,C, 2,5kA コード短絡保護機能付
5	充電部しゃへい板	ポリプロピレン樹脂
6	200V切替板	銅板 30A 容量
7	リミッター取付板	175 x 75 x t15
	リミッター用電線	600V EM-IE 電線 14mm ² 付属
9	回路銘板	キャビネットカバー表面に貼付
10	100-200V切替説明書	キャビネットカバー裏面に貼付
11	配 線 孔	ロックアウト式
12	配 線 孔	\\\\ 部開口, \\\\ 部ロックアウト式
13	本体取付ネジ	4 - φ4,5 x 30
14		
15	半埋込取付用サイドロック	4 - φ5
16	速結式アース中継端子	M 5 x 2 , 速結端子10P
17		
18		
19	保 安 灯	松下電工(株)製 WTF4012

その他、細目はJISC8328(住宅用分電盤)及び、JWDS0007(住宅用分電盤)による。

回 路 銘 板		
1	5	9
3	7	11
2	6	10
4	8	12

備 考		リミッター スペース	主開閉器	一次送り回路	分 岐 開 閉 器 数				付属機器取付 スペース	分 電 盤 定 格		キャビネット仕様（露出・半埋込兼用形）		尺度	／				図 番	
主幹用漏電遮断器 単3中性線欠相保護付 （過電圧検出リード線付） 定格動作過電圧 135V 定格過電圧動作時間 1秒以内			漏電遮断器		安全ブレーカ	安全ブレーカ		増 回 路 スペース		相線式	1 φ 3 W	材 質	難燃性合成樹脂 （自己消火性）	日付	年 月 日				住宅用分電盤	
		3P2E	P E A	2P1E 20A	2P2E 20A	P E A	承認	検図	設計	製図										
		有	60 A GBU-63・1EC	－	8 B-1 N	2 B-2 N	2	－	定格電流	60 A	色 彩	マンセル 8GY9,7/0,2	（印）	（印）	（印）	（印）	型式 MLG36102EL （保安灯付）			
																			今本	羽生
												テンパール工業株式会社								