


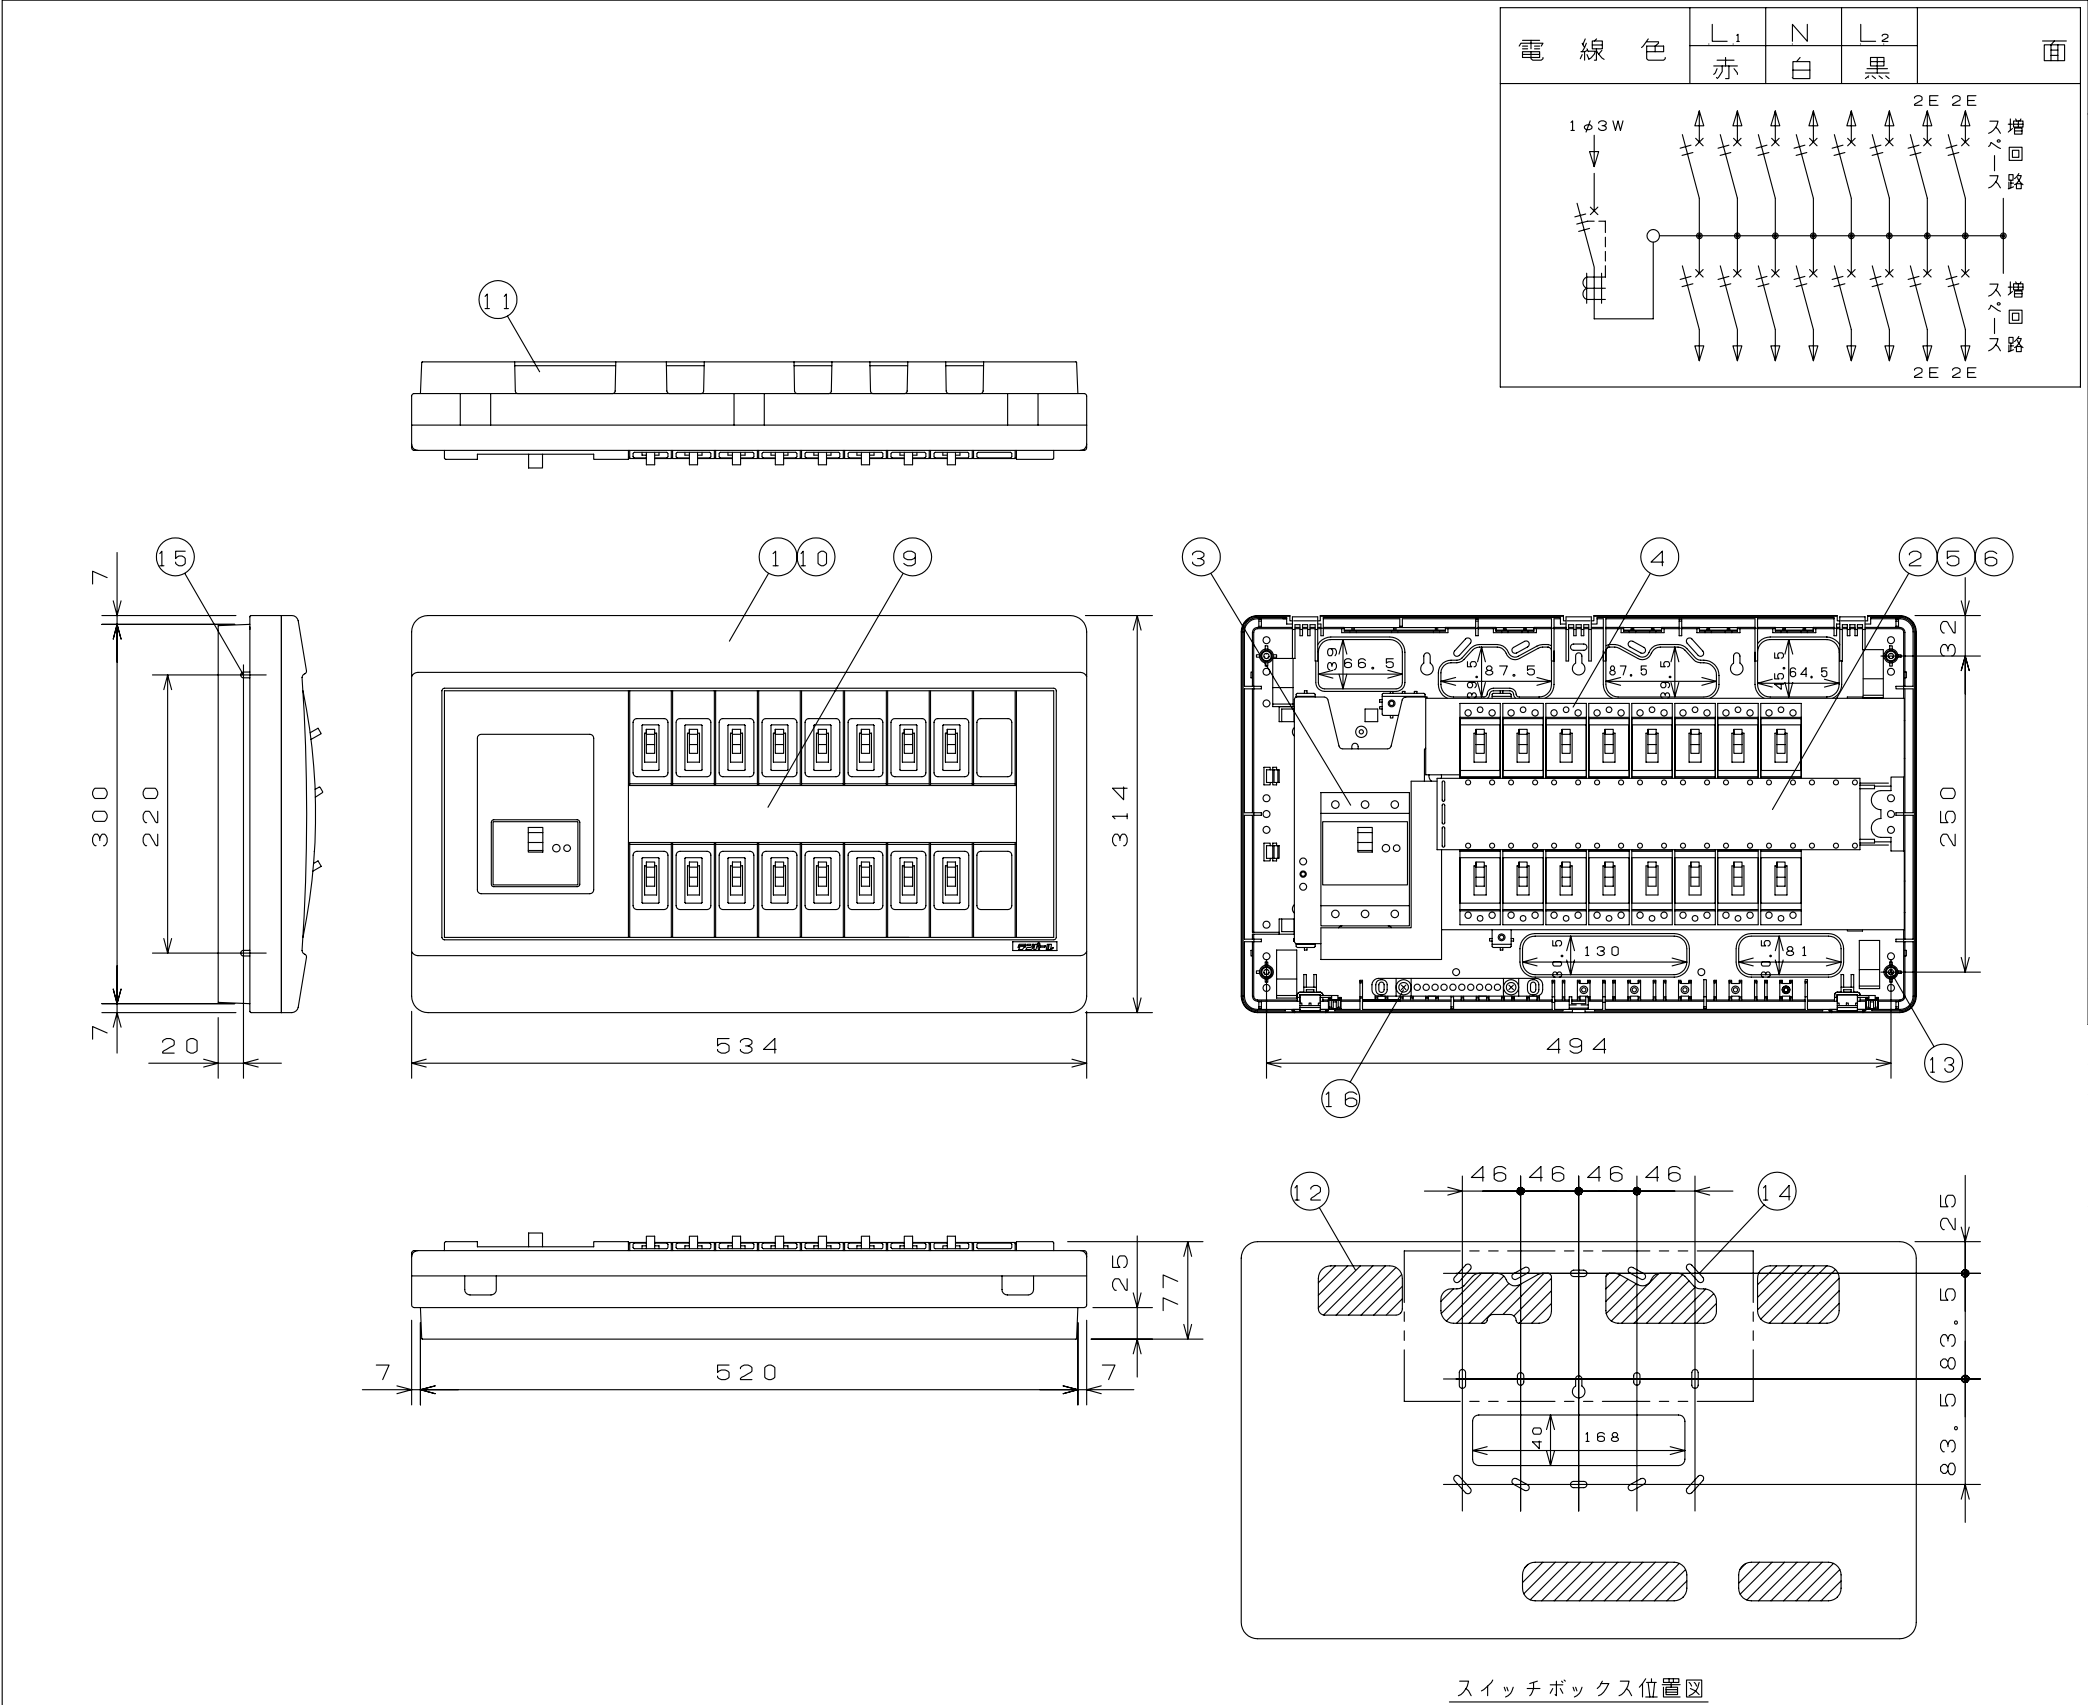

御納入先		
	様	
符号	部 分 品 名	備 考
1	キャビネット	スチロール樹脂
2	母線	銅板 60A容量（分岐30A容量）
3	主幹用漏電遮断器	50AF B,C, 5,0kA 30mA 高速形
4	配線用遮断器	30AF B,C, 2,5kA コード短絡保護機能付
5	充電部しゃへい板	ポリプロピレン樹脂
6	200V切替板	銅板 30A 容量
7		
8		
9	回路銘板	キャビネットカバー表面に貼付
10	100-200V切替説明書	キャビネットカバー裏面に貼付
11	配線用ロックアウト	1 - 80 x 25 , 4 - 30 x 25
12	配 線 孔	
13	本体取付ネジ	4 - φ4 x 30
14	スイッチボックス取付穴	5個用スイッチボックス取付可能
15	半埋込取付用サイドロック	4 - φ4.5
16	速結式アース中継端子	M 5 x 2 , 速結端子10P
17		
18		
19		

カバー式外面操作形とする。
その他、細目はJISC8328(住宅用分電盤)及び、JWDS0007(住宅用分電盤)による。

回 路 銘 板

1	3	5	7	9
2	4	6	8	10
11	13	15	17	
12	14	16	18	

備 考	リミッター スペース	主開閉器	一次送り回路	分 岐 開 閉 器 数				付属機器取付 スペース	分 電 盤 定 格		キャビネット仕様（露出・半埋込兼用形）		尺度	／				図 番	
		漏電遮断器		安全ブレーカ	安全ブレーカ		増 回 路 スペース		相線式	1 φ 3 W	材 質	難燃性合成樹脂 （自己消火性）	日付	年 月 日				住宅用分電盤	
		3P2E	P E A	2P1E 20A	2P2E 20A	P E A	定格電流		6 0 A	色 彩	マンセル 5 Y 9 / 0.5	承認	検図	設計	製図				
																	型式	V G C 3 4 1 6 2	
主幹用漏電遮断器 単3中性線欠相保護付 （過電圧検出リード線付） 定格動作過電圧 135V 定格過電圧動作時間 1秒以内	－	40 A GBU-53・1EC	－	1 2 BC-1HEA	4 BC-2HEA		2	－						テンパール工業株式会社					