
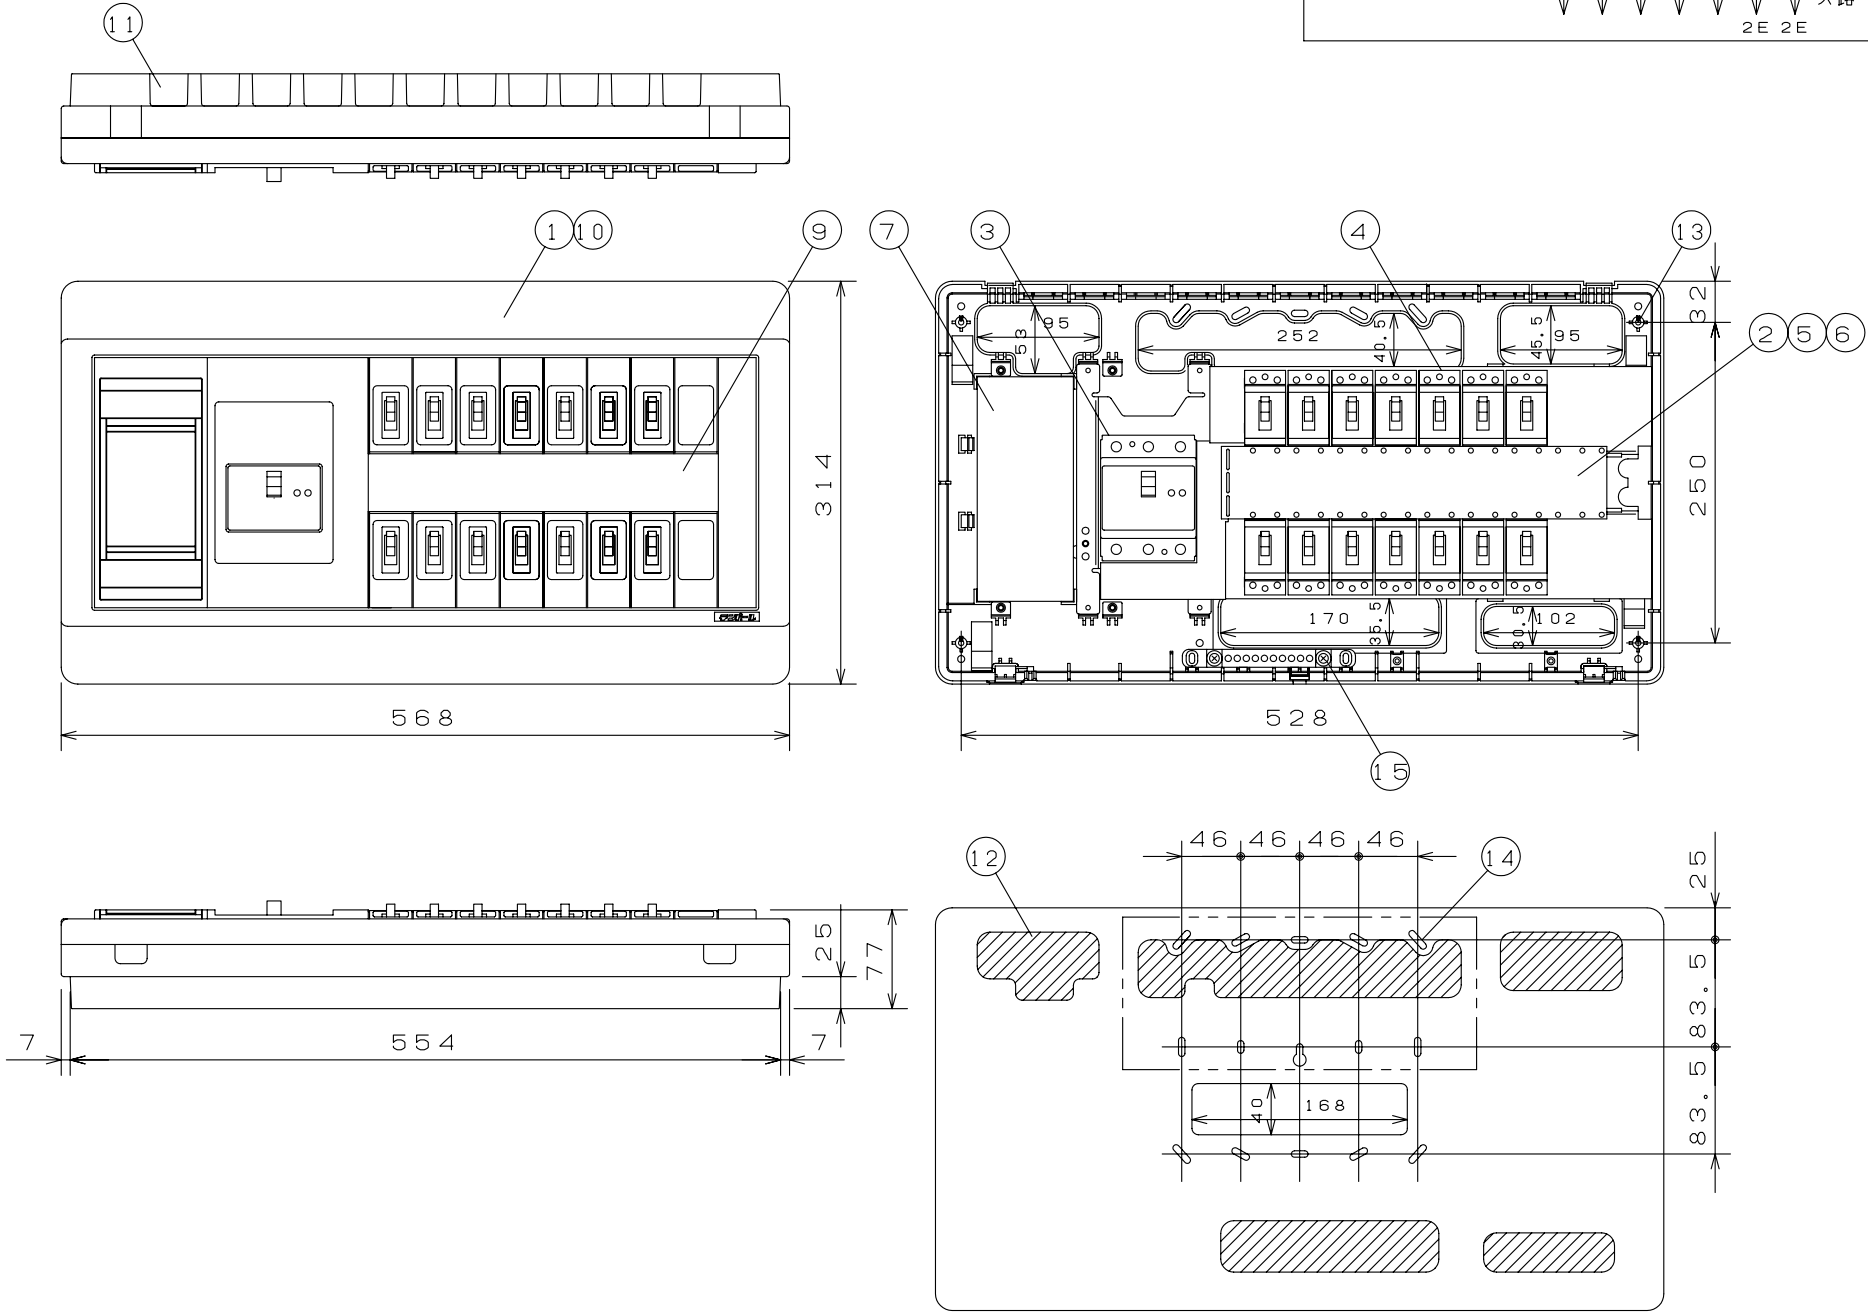


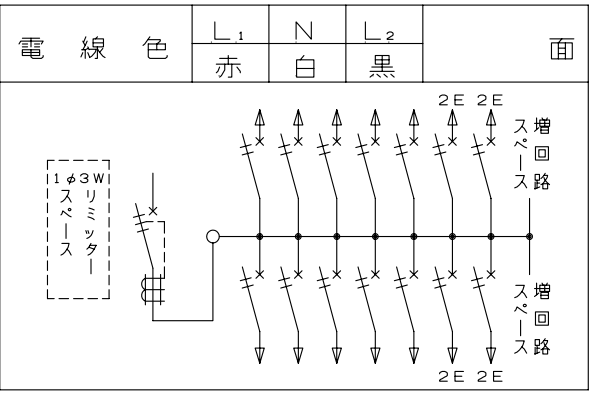

スイッチボックス位置図

御納入先	様	
	部 分 品 名	備 考
符号	1	キャビネット
	2	母線
	3	主幹用漏電遮断器
	4	配線用遮断器
	5	充電部しゃへい板
	6	200V切替板
	7	リミッター取付板
		リミッター用電線
	9	回路銘板
	10	100-200V切替説明書
	11	配線用ロックアウト
	12	配線孔
	13	本体取付ネジ
	14	スイッチボックス取付穴
	15	速結式アース中継端子
	16	
	17	
	18	
	19	

カバー式外面操作形とする。
その他、細目はJISC8328(住宅用分電盤)及び、JWDS0007(住宅用分電盤)による。

回路銘板

1	3	5	7	9
2	4	6	8	10

11	13	15
12	14	16

備 考		リミッター スペース	主開閉器	一次送り回路	分 岐 開 閉 器 数			付属機器取付 スペース	分 電 盤 定 格		キャビネット仕様（露出・半埋込兼用形）		尺度	／				図 番	
主幹用漏電遮断器 単3中性線欠相保護付 （過電圧検出リード線付） 定格動作過電圧 135V 定格過電圧動作時間 1秒以内			漏電遮断器		安全ブレーカ	安全ブレーカ			増 回 路 ス ペ ース	相線式	1 φ 3 W	材 質	難燃性合成樹脂 （自己消火性）	日付	年 月 日			住 宅 用 分 電 盤	
		3P2E	P E A	2P1E 20A	2P2E 20A	P E A		定格電流	75 A	色 彩	マンセル 5Y9／0.5	承認	検図	設計	製図				
				有	75 A	－	10	4	2	－									型式
			GBU-73・1KC			BC-1HEA	BC-2HEA												
			テンパール工業株式会社																