


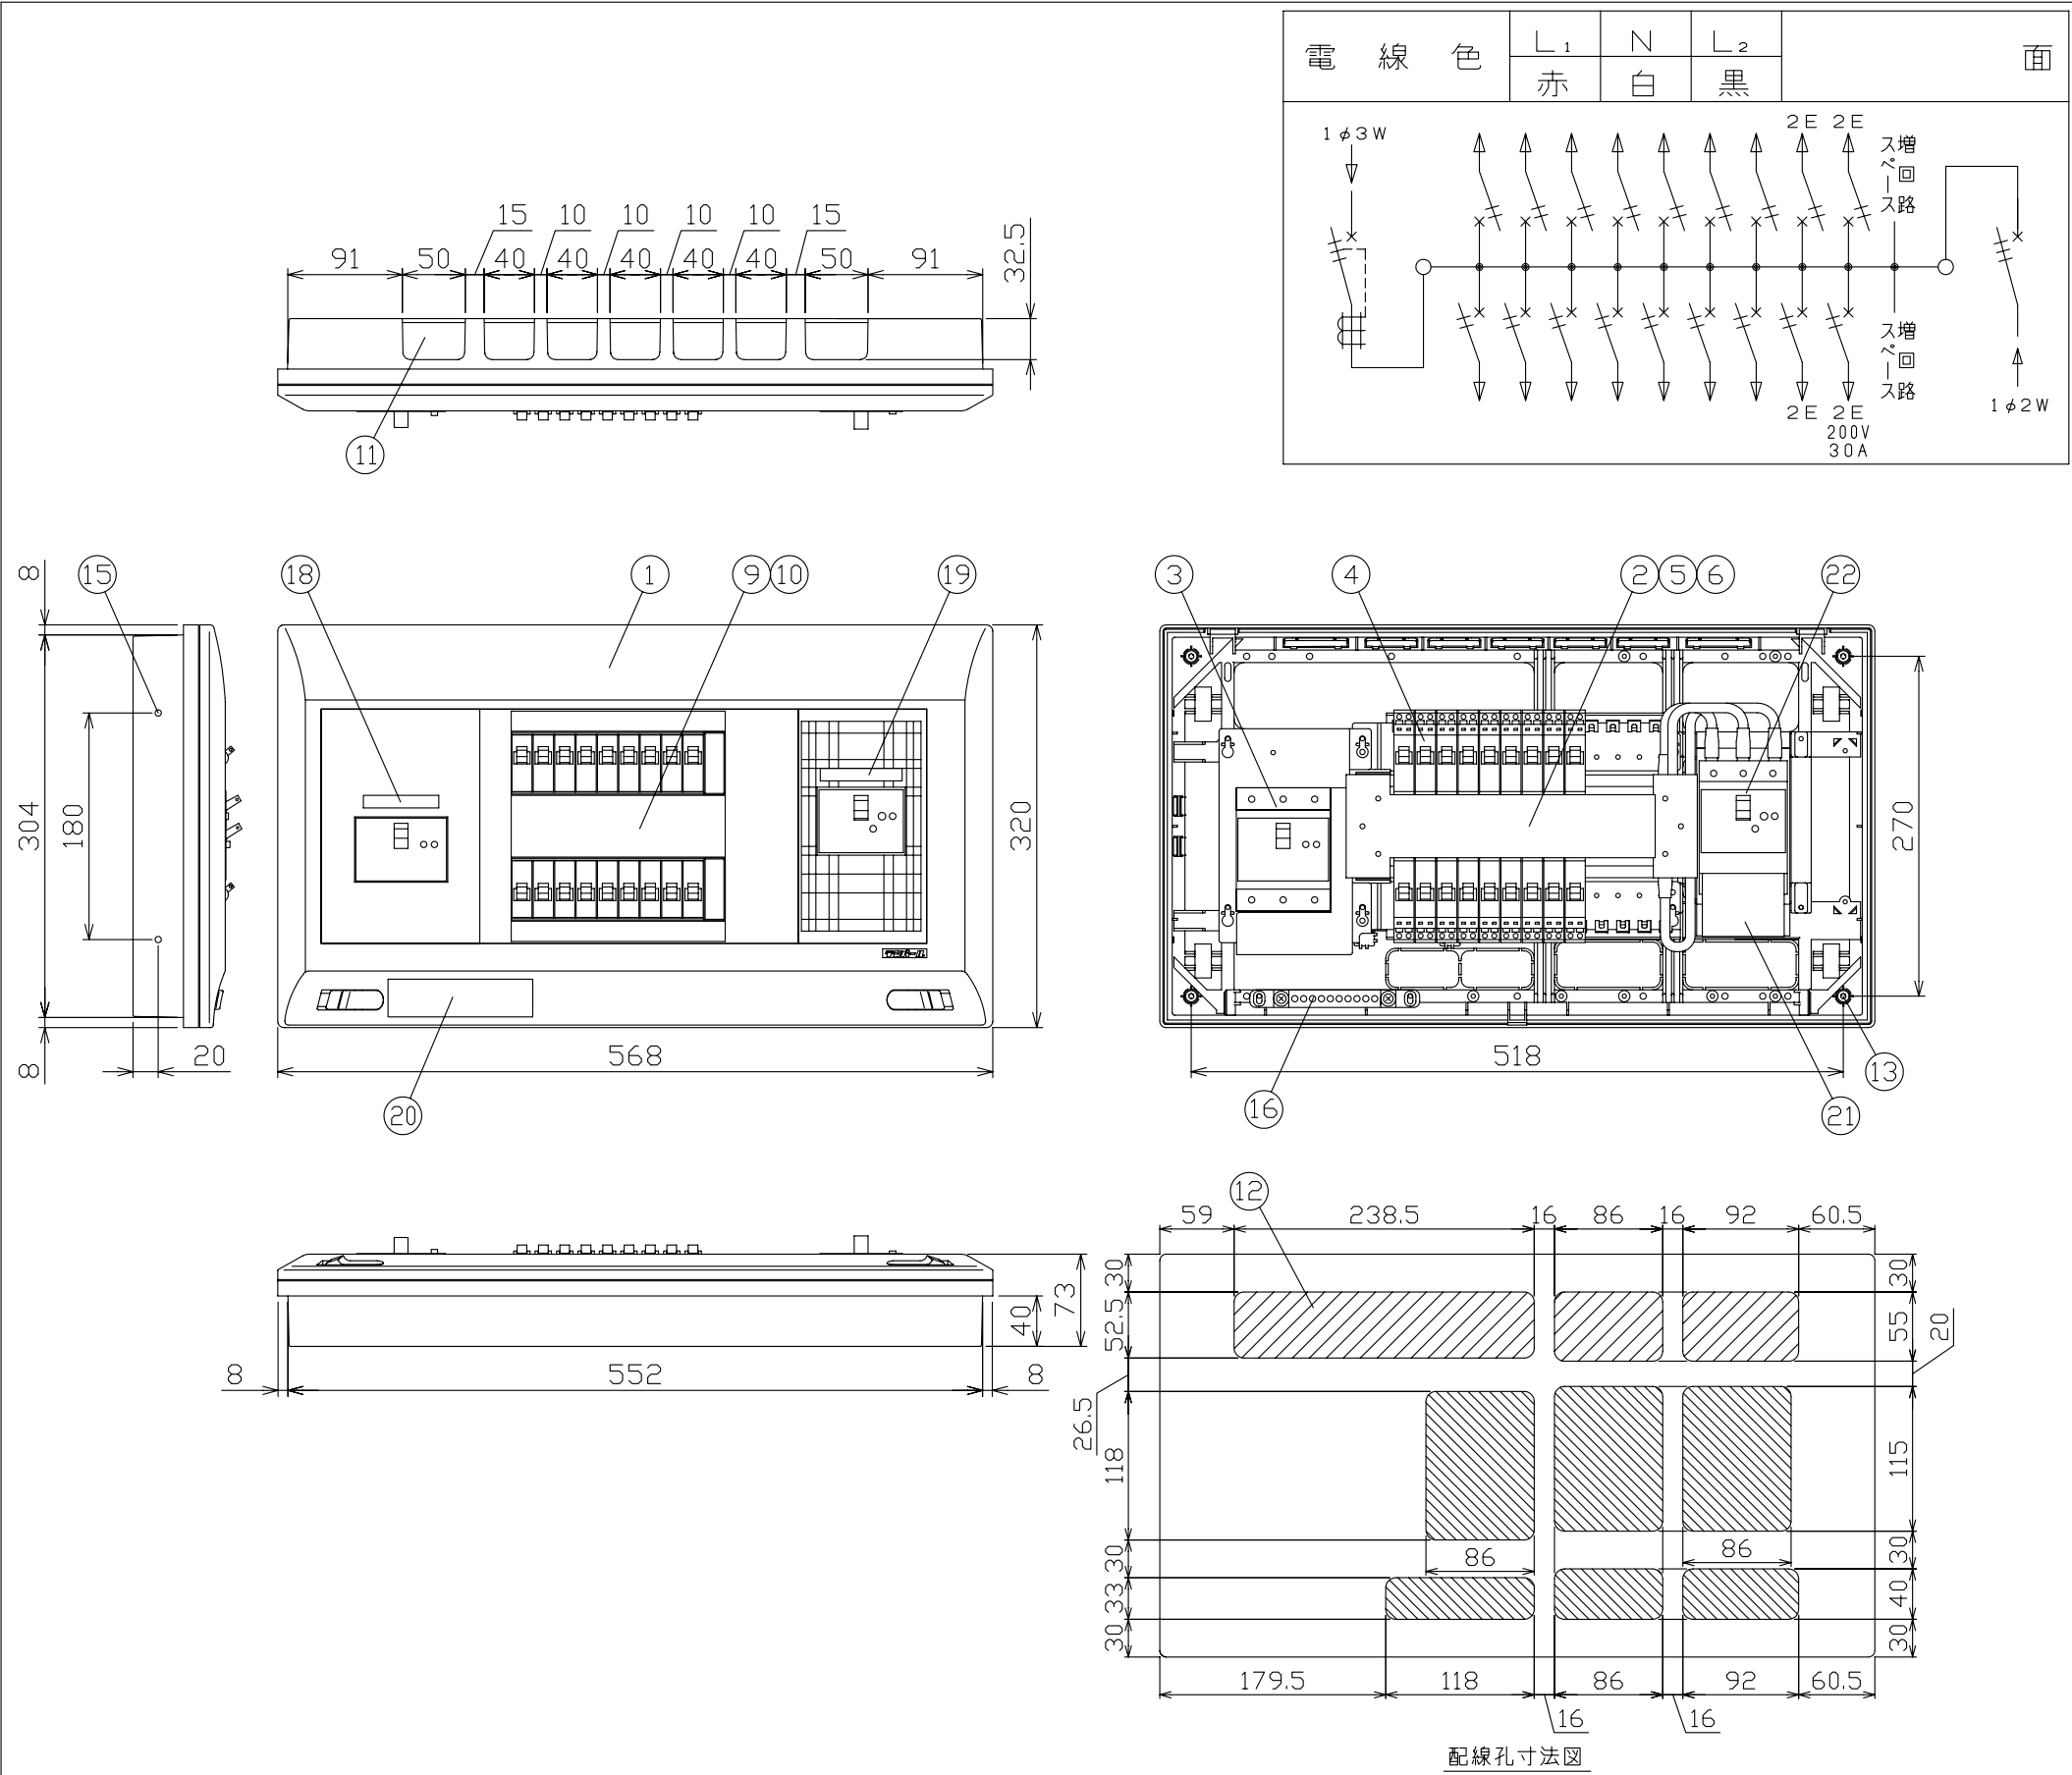

| 御<br>納<br>入<br>先 |         |               |
|------------------|---------|---------------|
|                  | 部 分 品 名 | 備 考           |
| 符号               | 1       | キャビネット        |
|                  | 2       | 母線            |
|                  | 3       | 主幹用漏電遮断器      |
|                  | 4       | 配線用遮断器        |
|                  | 5       | 充電部しゃへい板      |
|                  | 6       | 200V切替板       |
|                  | 7       |               |
|                  | 8       |               |
|                  | 9       | 回路銘板          |
|                  | 10      | 100-200V切替説明書 |
|                  | 11      | 配線孔           |
|                  | 12      | 配線孔           |
|                  | 13      | 本体取付ネジ        |
|                  | 14      |               |
|                  | 15      | 半埋込取付用サイドロック  |
|                  | 16      | 速結式アース中継端子    |
|                  | 17      |               |
|                  | 18      | 商用電源側シール      |
|                  | 19      | 太陽電池側シール      |
|                  | 20      | 停電時復旧手順シール    |
|                  | 21      | 単2連系施工シール     |
|                  | 22      | 太陽光電池側配線用遮断器  |

カバー式外面操作形とする。  
その他、細目はJISC8328(住宅用分電盤)及び、JWDS0007(住宅用分電盤)による。

| 回 路 銘 板 |   |    |    |    |
|---------|---|----|----|----|
| 1       | 5 | 9  | 13 | 17 |
| 3       | 7 | 11 | 15 | 19 |
| 2       | 6 | 10 | 14 | 18 |
| 4       | 8 | 12 | 16 | 20 |

| 備 考                                                                                    | リミッター<br>スペース | 主開閉器<br>漏電遮断器<br>3P3E | 一次送り回路<br>P E A | 分 岐 開 閉 器 数        |                    |                                |                  | 太陽光側開閉器<br>配線用遮断器<br>3P2E | 分 電 盤 定 格 |      | キャビネット仕様(露出・半埋込兼用形) |                    | 尺度       | 図 番   |        |  |                                         |
|----------------------------------------------------------------------------------------|---------------|-----------------------|-----------------|--------------------|--------------------|--------------------------------|------------------|---------------------------|-----------|------|---------------------|--------------------|----------|-------|--------|--|-----------------------------------------|
| 主幹用漏電遮断器<br>太陽光側配線用遮断器<br>単3中性線欠相保護付<br>(過電圧検出リード線付)<br>定格動作過電圧 135V<br>定格過電圧動作時間 1秒以内 | —             | 100A<br>GBU-103KC     |                 | 安全ブレーカ<br>2P1E 20A | 安全ブレーカ<br>2P2E 20A | 安全ブレーカ<br>2P2E 30A<br>(200V結線) | 増回路<br>スペース<br>2 | 30A<br>BU-531ECS          | 相線式       | 1φ3W | 材 質                 | 難燃性合成樹脂<br>(自己消火性) | 日付<br>承認 | 年 月 日 | 住宅用分電盤 |  | 型式                                      |
|                                                                                        |               |                       |                 |                    |                    |                                |                  |                           | 定格電流      | 100A | 色 彩                 | マンセル<br>8GY9.7/0.2 | 今本       | 羽生    |        |  |                                         |
|                                                                                        |               |                       |                 |                    |                    |                                |                  |                           |           |      |                     |                    |          |       |        |  | YG310182IT2<br>(太陽光発電システム+IHクッキングヒーター用) |

テンパール工業株式会社