


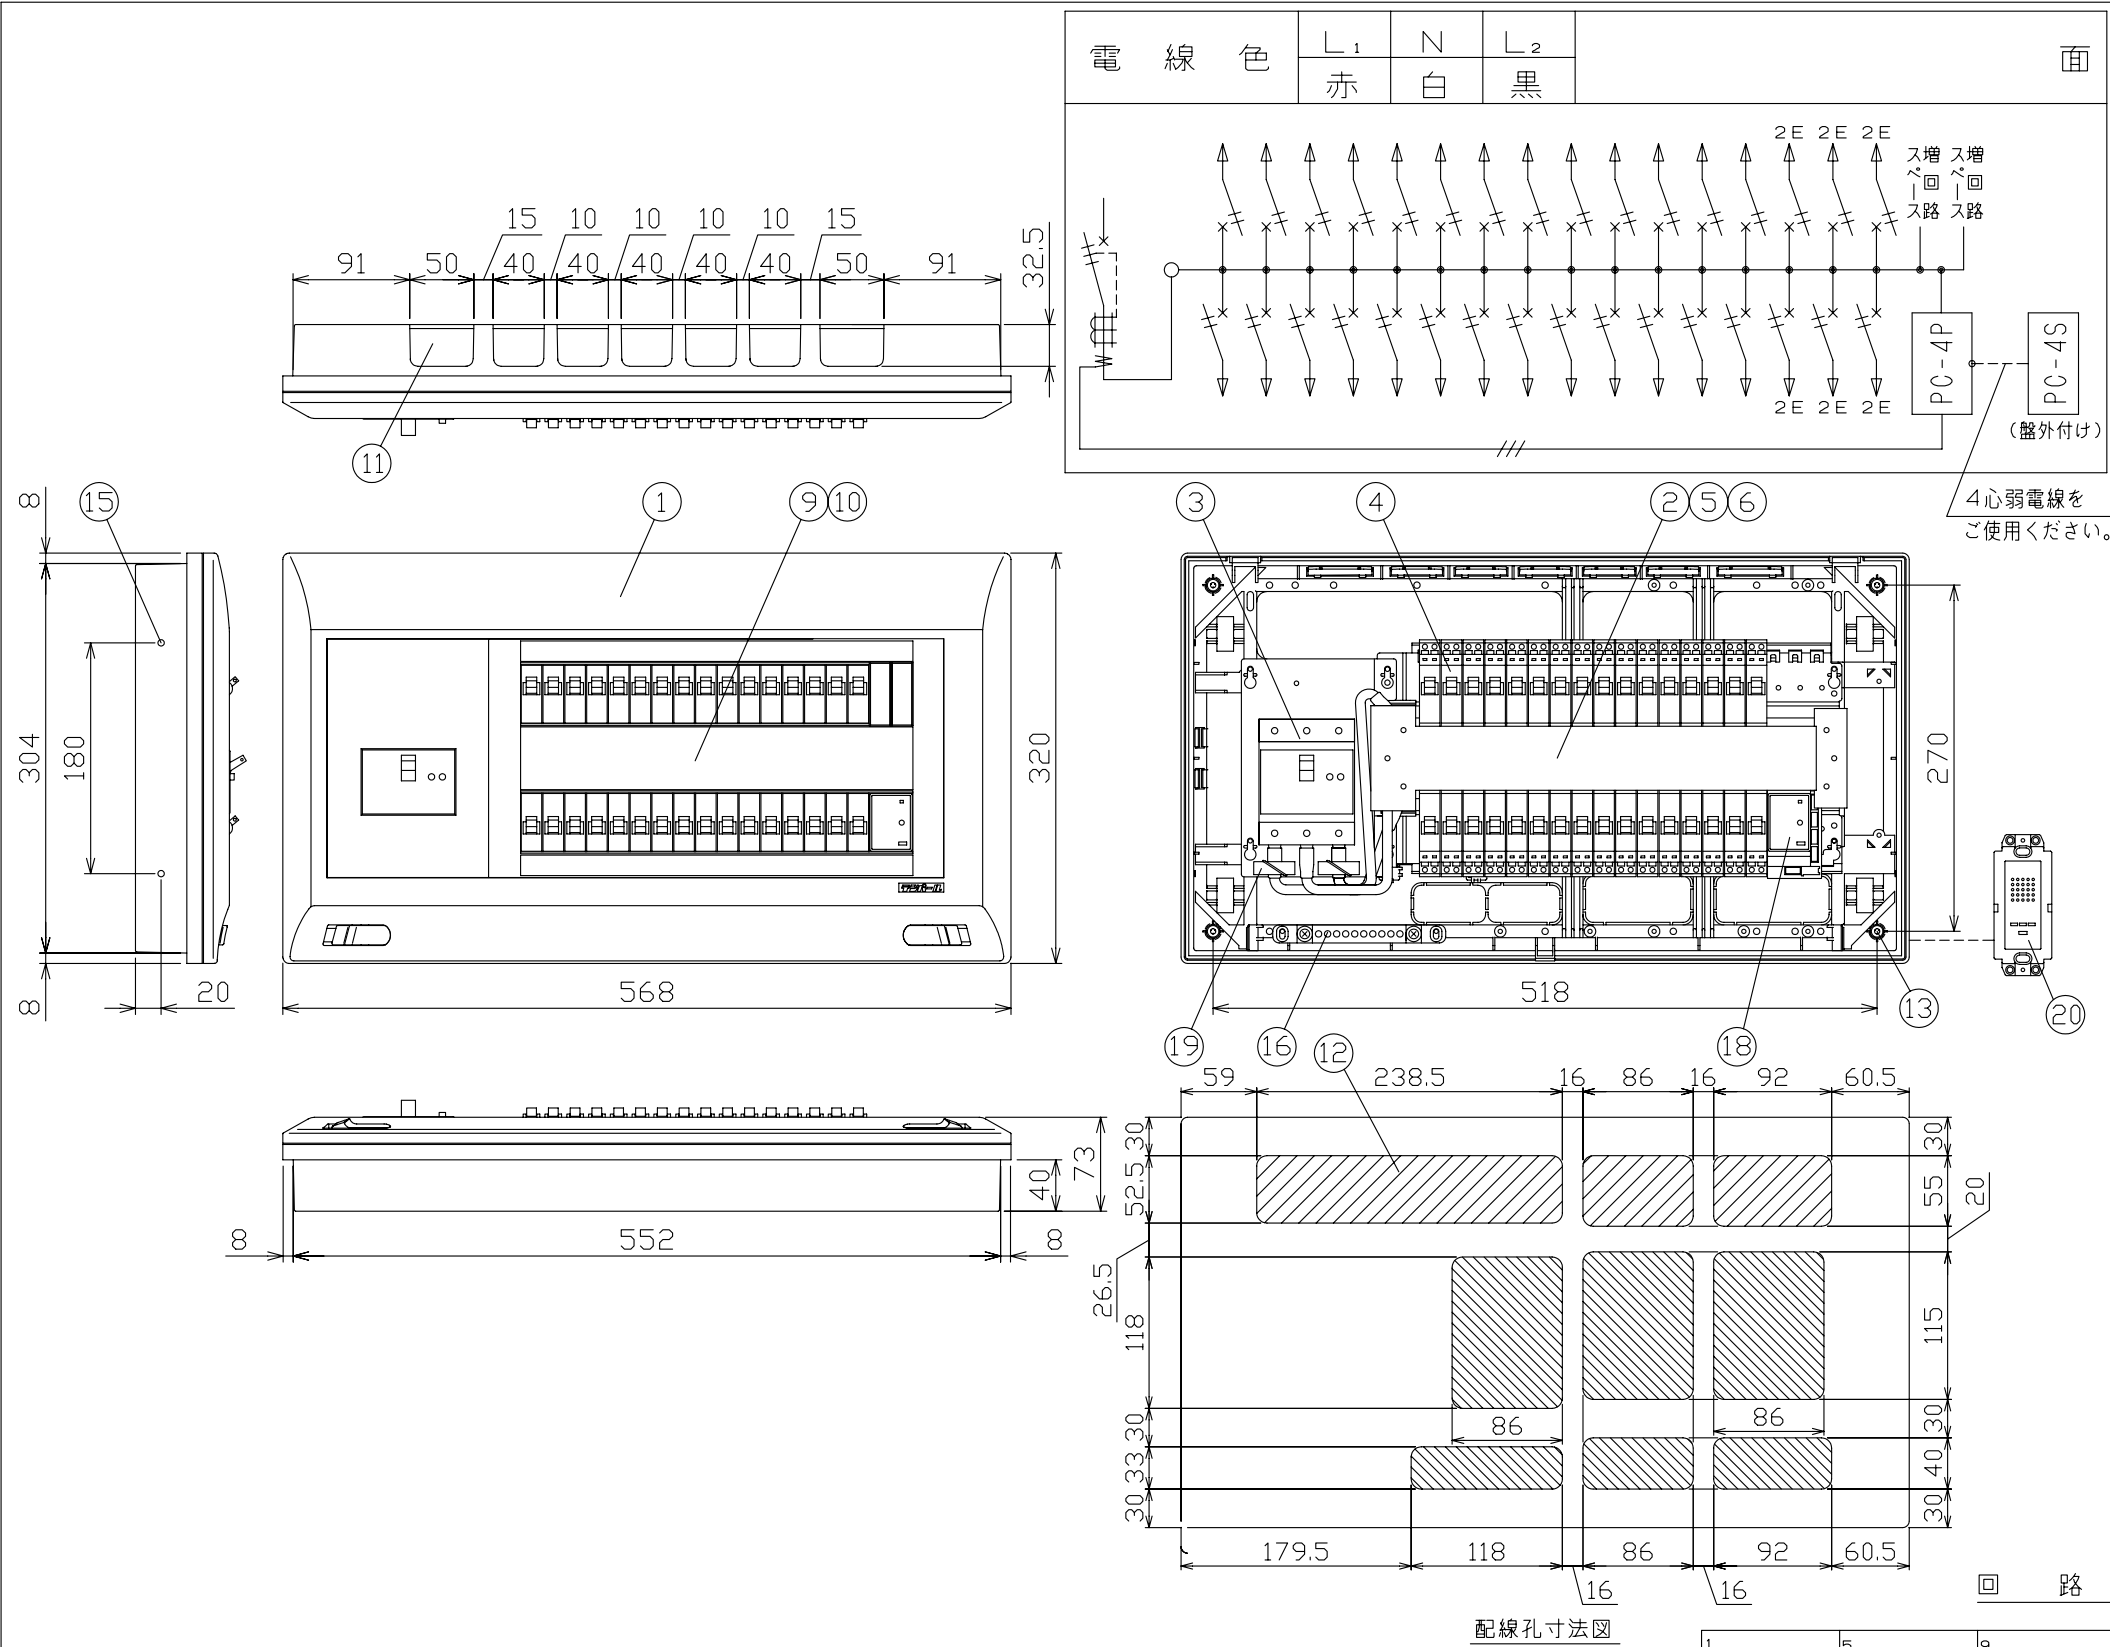

御納入先	様	
	部 分 品 名	備 考
符号	部 分 品 名	備 考
1	キャビネット	スチロール樹脂 UL-94 V-2
2	母線	銅板 100A容量 (分岐30A容量)
3	主幹用漏電遮断器	100AF B,C, 5.0kA 30mA 高速形
4	配線用遮断器	30AF B,C, 2.5kA コード短絡保護機能付
5	充電部しゃへい板	ポリプロピレン樹脂
6	200V切替板	銅板 30A 容量
7		
8		
9	回路銘板	キャビネットカバー表面に貼付
10	100-200V切替説明書	キャビネットカバー裏面に貼付
11	配線孔	ロックアウト式
12	配線孔	//// 部開口, \\\ 部ロックアウト式
13	本体取付ネジ	4 - φ4.5 x 30
14		
15	半埋込取付用サイドロック	4 - φ5
16	速結式アース中継端子	M 5 x 2 , 速結端子10P
17		
18	省エネコントローラ (測定器)	PC-4P (電流値の使用レベル信号外部出力機能付 電流制限器有無切替スイッチ付)
19	変流器	φ17 (CT-17φA)
20	省エネコントローラ (表示器)	PC-4S (電気使用量レベル表示, スピーカ内蔵)

カバー式外面操作形とする。
その他、細目はJISC8328(住宅用分電盤)及び、JWDS0007(住宅用分電盤)による。

配線孔寸法図

回路銘板

1	5	9	13	17	21	25	29	33
3	7	11	15	19	23	27	31	34
2	6	10	14	18	22	26	30	
4	8	12	16	20	24	28	32	

備 考		リミッター スペース	主開閉器	一次送り回路	分 岐 開 閉 器 数				付属機器取付 スペース	分 電 盤 定 格		キャビネット仕様（露出・半埋込兼用形）		尺度	／				図 番	
主幹用漏電遮断器 単3中性線欠相保護付 （過電圧検出リード線付） 定格動作過電圧 135V 定格過電圧動作時間 1秒以内			漏電遮断器		安全ブレーカ	安全ブレーカ		増 回 路 ス ペ ース		相線式	1 φ 3 W	材 質	難燃性合成樹脂 （自己消火性）	日付	年 月 日			住宅用分電盤		
		3P2E	P E A	2P1E 20A	2P2E 20A	P E A	承認	検図	設計	製図										
		—	100A GBU-103・1KC	—	26 B-1N	6 B-2N		2	—	定格電流	100 A	色 彩	マンセル 8GY9.7/0.2	（印） 今本	（印） 羽生	（印） 品田	（印） 上木	テンパール工業株式会社	型式	YG310322PC4