


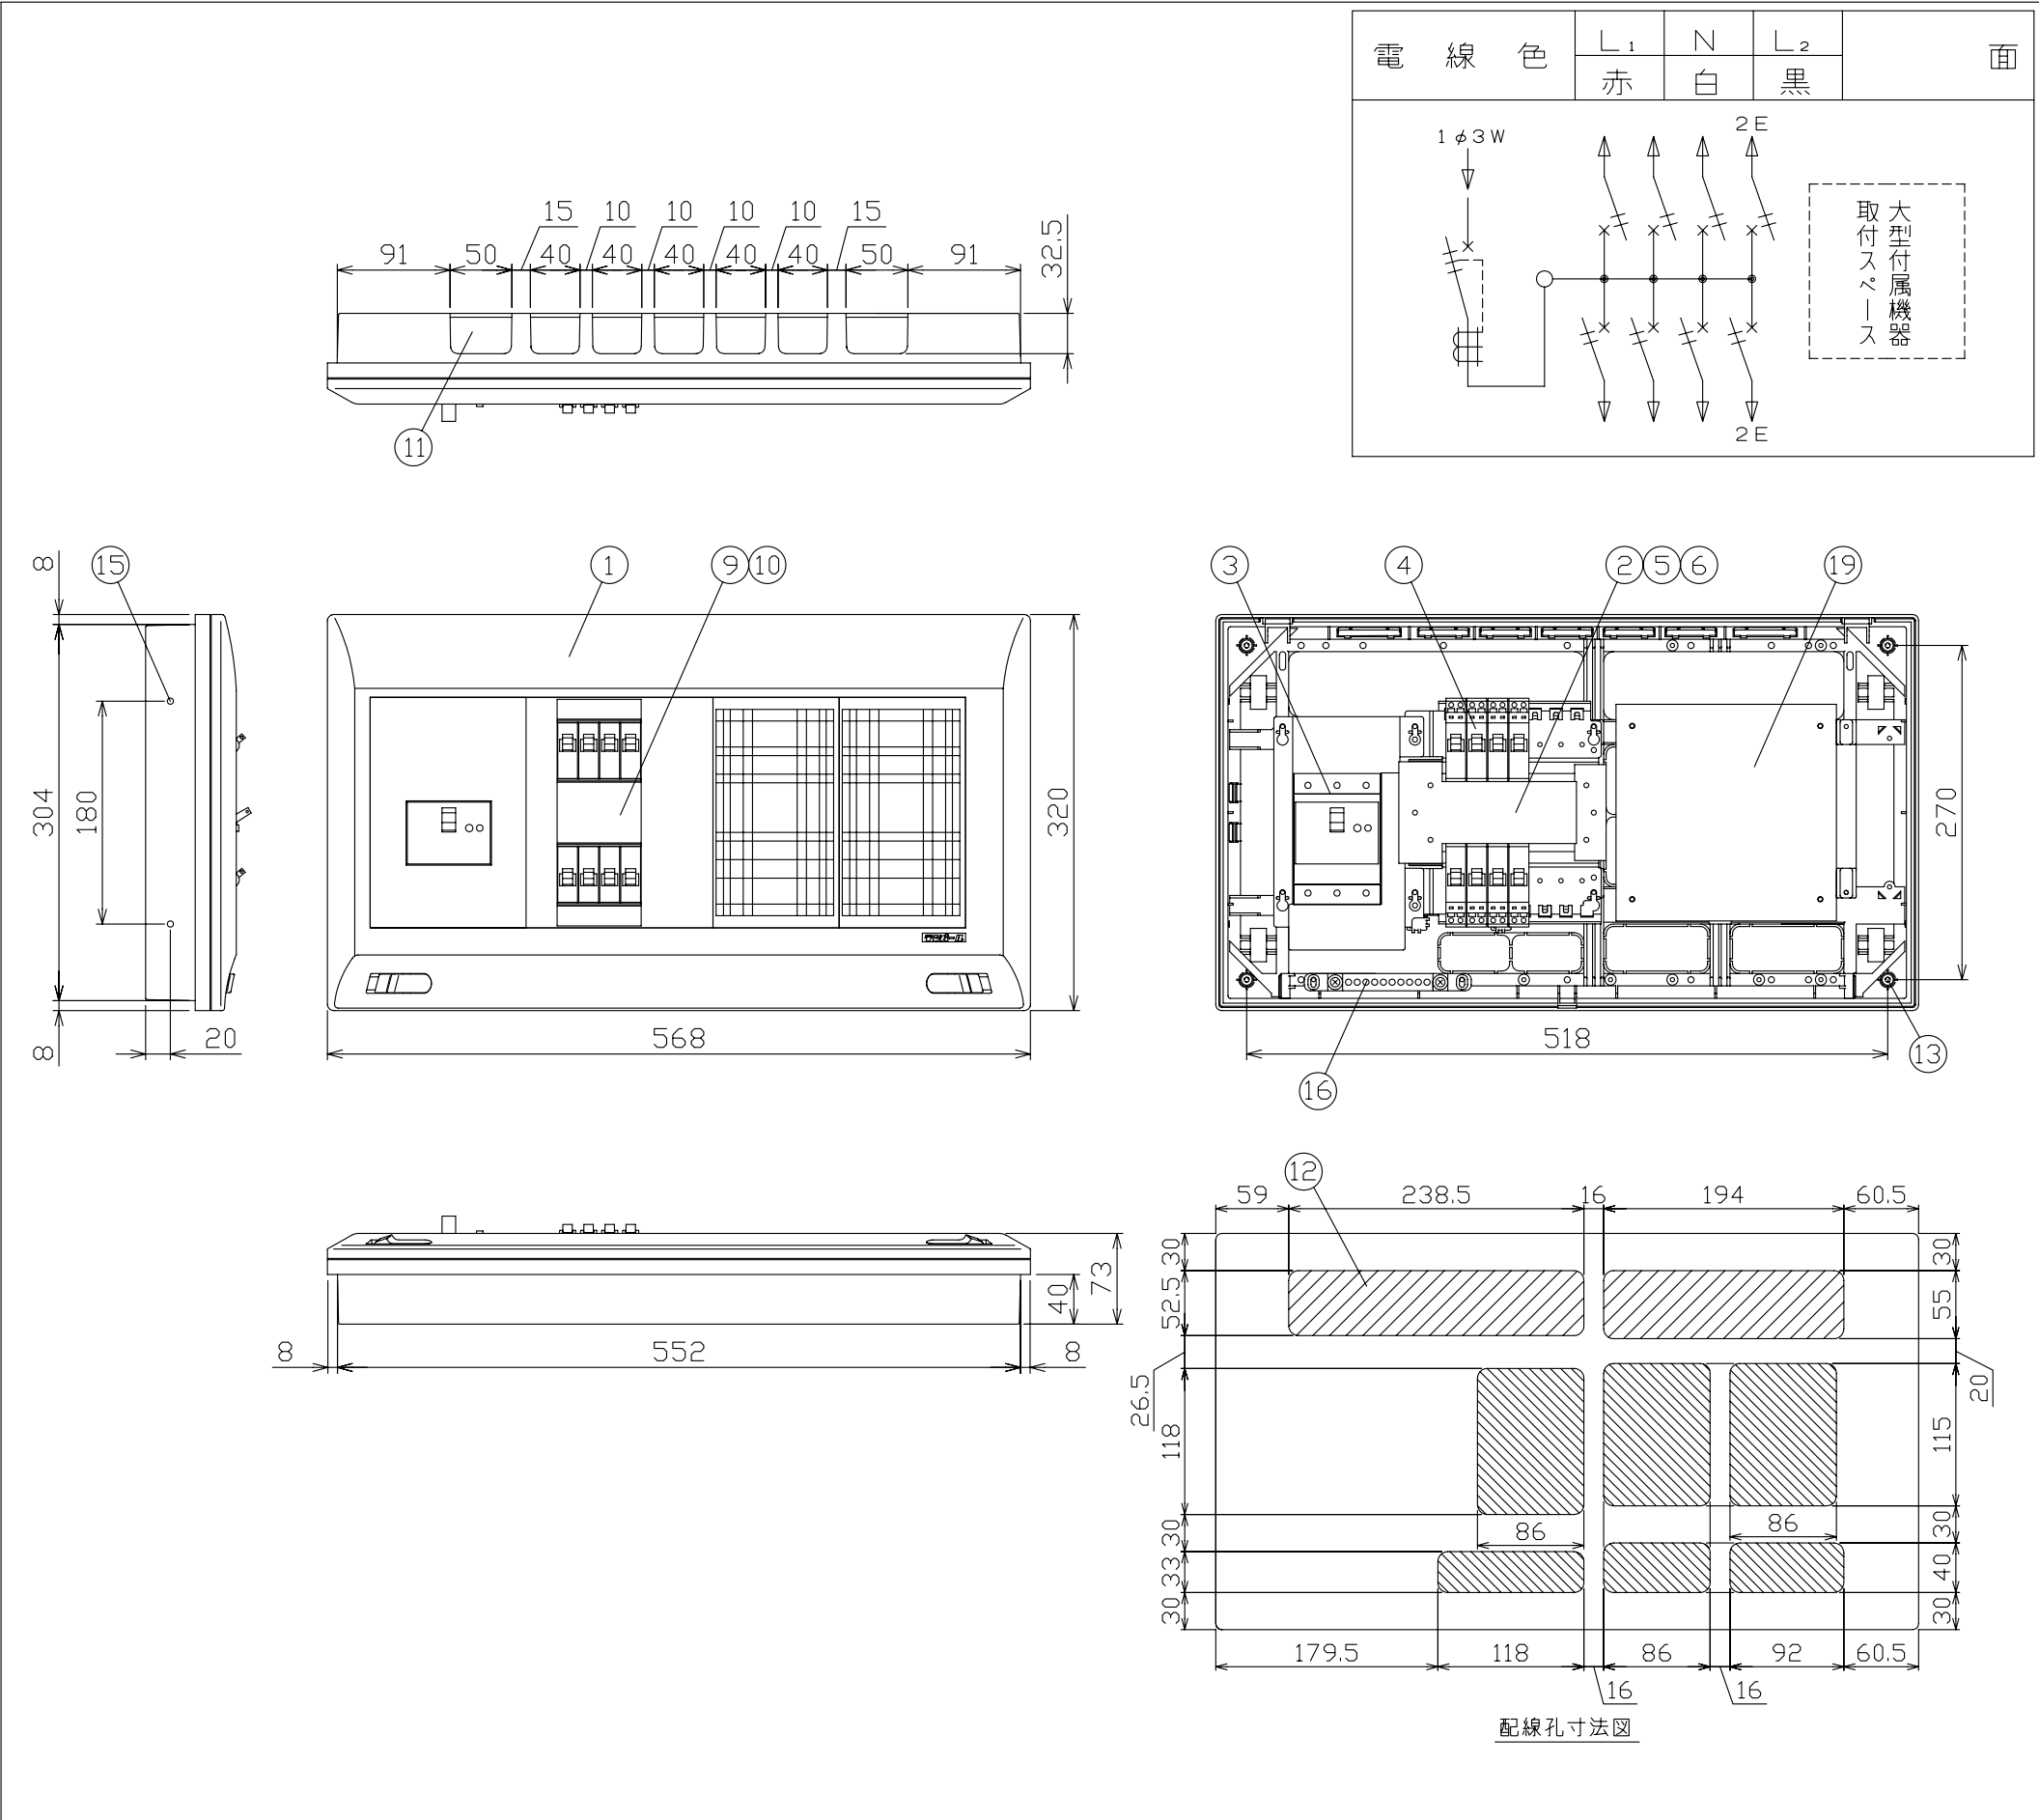

御納入先		
	様	
符号	部 分 品 名	備 考
1	キャビネット	スチロール樹脂 UL-94V-2
2	母線	銅板 60A容量 (分岐30A容量)
3	主幹用漏電遮断器	50AF B,C, 5.0kA 30mA 高速形
4	配線用遮断器	30AF B,C, 2.5kA コード短絡保護機能付
5	充電部しゃへい板	ポリプロピレン樹脂
6	200V切替板	銅板 30A 容量
7		
8		
9	回路銘板	キャビネットカバー表面に貼付
10	100-200V切替説明書	キャビネットカバー裏面に貼付
11	配線孔	ロックアウト式
12	配線孔	//// 部開口, \\\ 部ロックアウト式
13	本体取付ネジ	4 - φ4.5 x 30
14		
15	半埋込取付用サイドロック	4 - φ5
16	速結式アース中継端子	M 5 x 2 , 速結端子10P
17		
18		
19	大型付属機器取付スペース取付板	175 x 178 x t15

カバー式外面操作形とする。
その他、細目はJISC8328(住宅用分電盤)及び、JWDS0007(住宅用分電盤)による。

回 路 銘 板

1	5
3	7
2	6
4	8

備 考		リミッター スペース	主開閉器	一次送り回路	分 岐 開 閉 器 数				付属機器取付 スペース	分 電 盤 定 格		キャビネット仕様（露出・半埋込兼用形）		尺度	／				図 番	
主幹用漏電遮断器 単3中性線欠相保護付 （過電圧検出リード線付） 定格動作過電圧 135V 定格過電圧動作時間 1秒以内			漏電遮断器		安全ブレーカ	安全ブレーカ		増 回 路 スペース		相線式	1 φ 3 W	材 質	難燃性合成樹脂 （自己消火性）	日付	年 月 日			住宅用分電盤		
		3P2E	P E A	2P1E 20A	2P2E 20A	P E A		定格電流	6 0 A	色 彩	マンセル 8GY9.7/0.2	承認	検図	設計	製図					
—		50 A GBU-53・1EC	—	6	2	—	有							今本	羽生	品田	上木	型式 YG3508D		
																		テンパール工業株式会社		

テンパール工業株式会社