


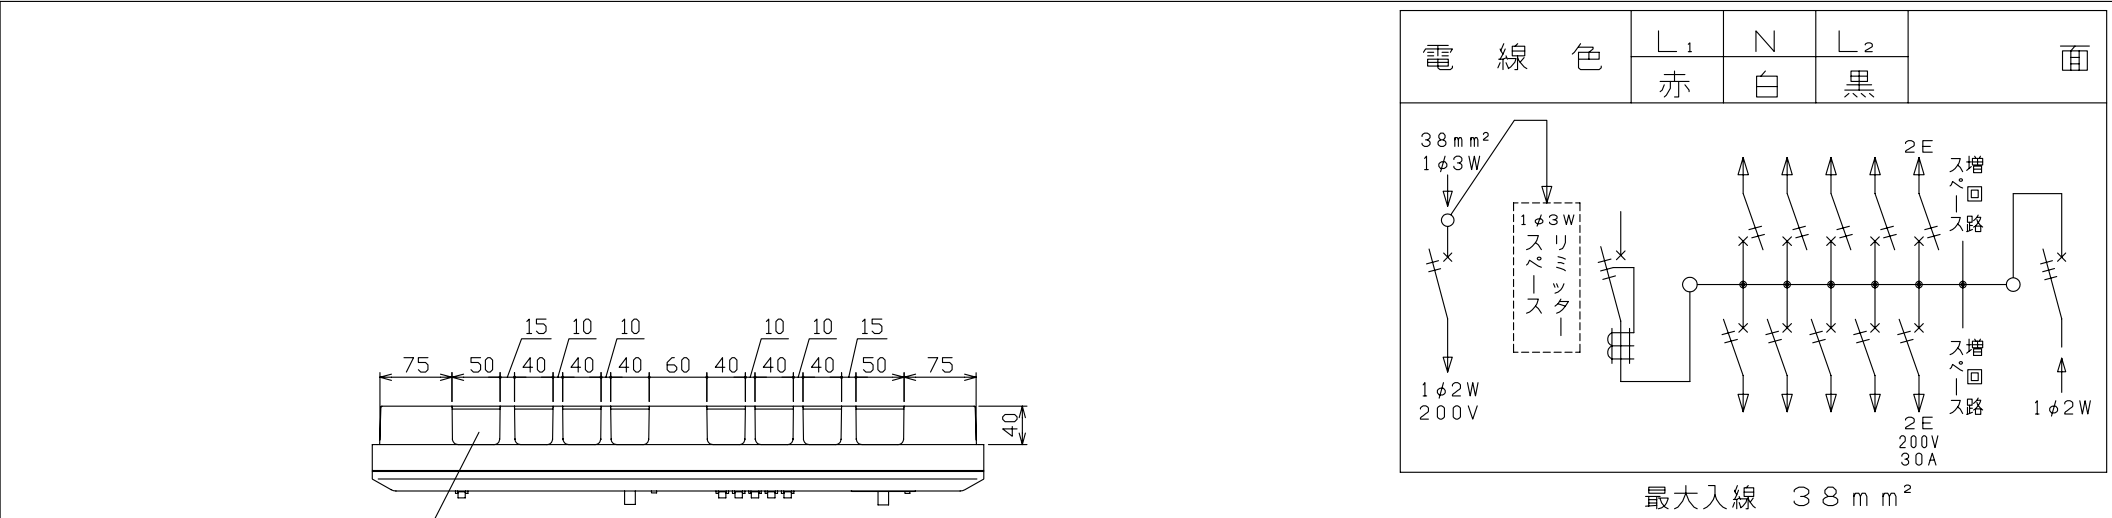

配線孔寸法図

御納入先		
	様	
符号	部 分 品 名	備 考
1	キャビネット	スチロール樹脂 UL-94V-2
2	母線	銅板 60A容量（分岐30A容量）
3	主幹用漏電遮断器	50AF B,C, 5.0kA 30mA高速形
4	配線用遮断器	30AF B,C, 2.5kA コード短絡保護機能付
5	充電部しゃへい板	ポリプロピレン樹脂
6	200V切替板	銅板 30A 容量
7	リミッター取付板	175 x 75 x t15
	リミッター用電線	600V EM-IE 電線 14mm² 付属
9	回路銘板	キャビネットカバー表面に貼付
10	100-200V切替説明書	キャビネットカバー裏面に貼付
11	配 線 孔	ロックアウト式
12	配 線 孔	//// 部開口, \\\ 部ロックアウト式
13	本体取付ネジ	4 - φ4.5 x 30
14		
15	半埋込取付用サイドロック	4 - φ5
16	速結式アース中継端子	M 5 x 2 , 速結端子10P
17		
18	商用電源側シール	キャビネットカバー表面に貼付
19	太陽電池側シール	キャビネットカバー表面に貼付
20	停電時復旧手順シール	キャビネットカバー表面に貼付
21	単2連系施工シール	端子カバー表面に貼付
22	太陽光電池側配線用遮断器	50AF B,C, 5.0kA
23	端 子 台	日東工業（株）製 TBF-103 端子ネジM8
24	電線（端子台へリミッター）	600V EM-IE 電線 14mm²
25	エコキュート用配線用遮断器	30AF B,C, 2.5kA コード短絡保護機能付
26	エコキュート用シール	キャビネットカバー表面に貼付

その他、細目はJISC8328（住宅用分電盤）及び、JWDS0007（住宅用分電盤）による。

回 路 銘 板

1	5	9
3	7	11
2	6	10
4	8	12

備 考	エコキュート用開閉器	リミッタースペース	主開閉器	一次送り回路	分 岐 開 閉 器 数				太陽光側開閉器	分 電 盤 定 格		キャビネット仕様（露出・半埋込兼用形）		尺度	／				図 番					
主幹用漏電遮断器	安全ブレーカ		有	漏電遮断器		安全ブレーカ	安全ブレーカ	安全ブレーカ	増 回 路	配線用遮断器	相線式	1 φ 3 W	材 質 難燃性合成樹脂 （自己消火性）	日付	年 月 日									
太陽光側配線用遮断器	2P2E			3P3E	P E A	2P1E 20A	2P2E 20A	2P2E 30A	スペース						3P2E	定格電流	6 0 A	色 彩 マンセル 8GY9.7/0.2			承認	検図	設計	製図
単3中性線欠相保護付 （過電圧検出リード線付）	（200V）							（200V） （IH用）													（今本）	（羽生）	（品田）	（上木）
定格動作過電圧 135V	20 A	40 A		-	8	1	1	2	30 A						住 宅 用 分 電 盤									
定格過電圧動作時間 1秒以内	B-2N		GBU-53EC		B-1N	B-2N	B-2N		BU-53-1ECS					テンパール工業株式会社				型式	YLG34102IT2B2L （太陽光発電システム+IHクッキングヒーター+エコキュート用）					