


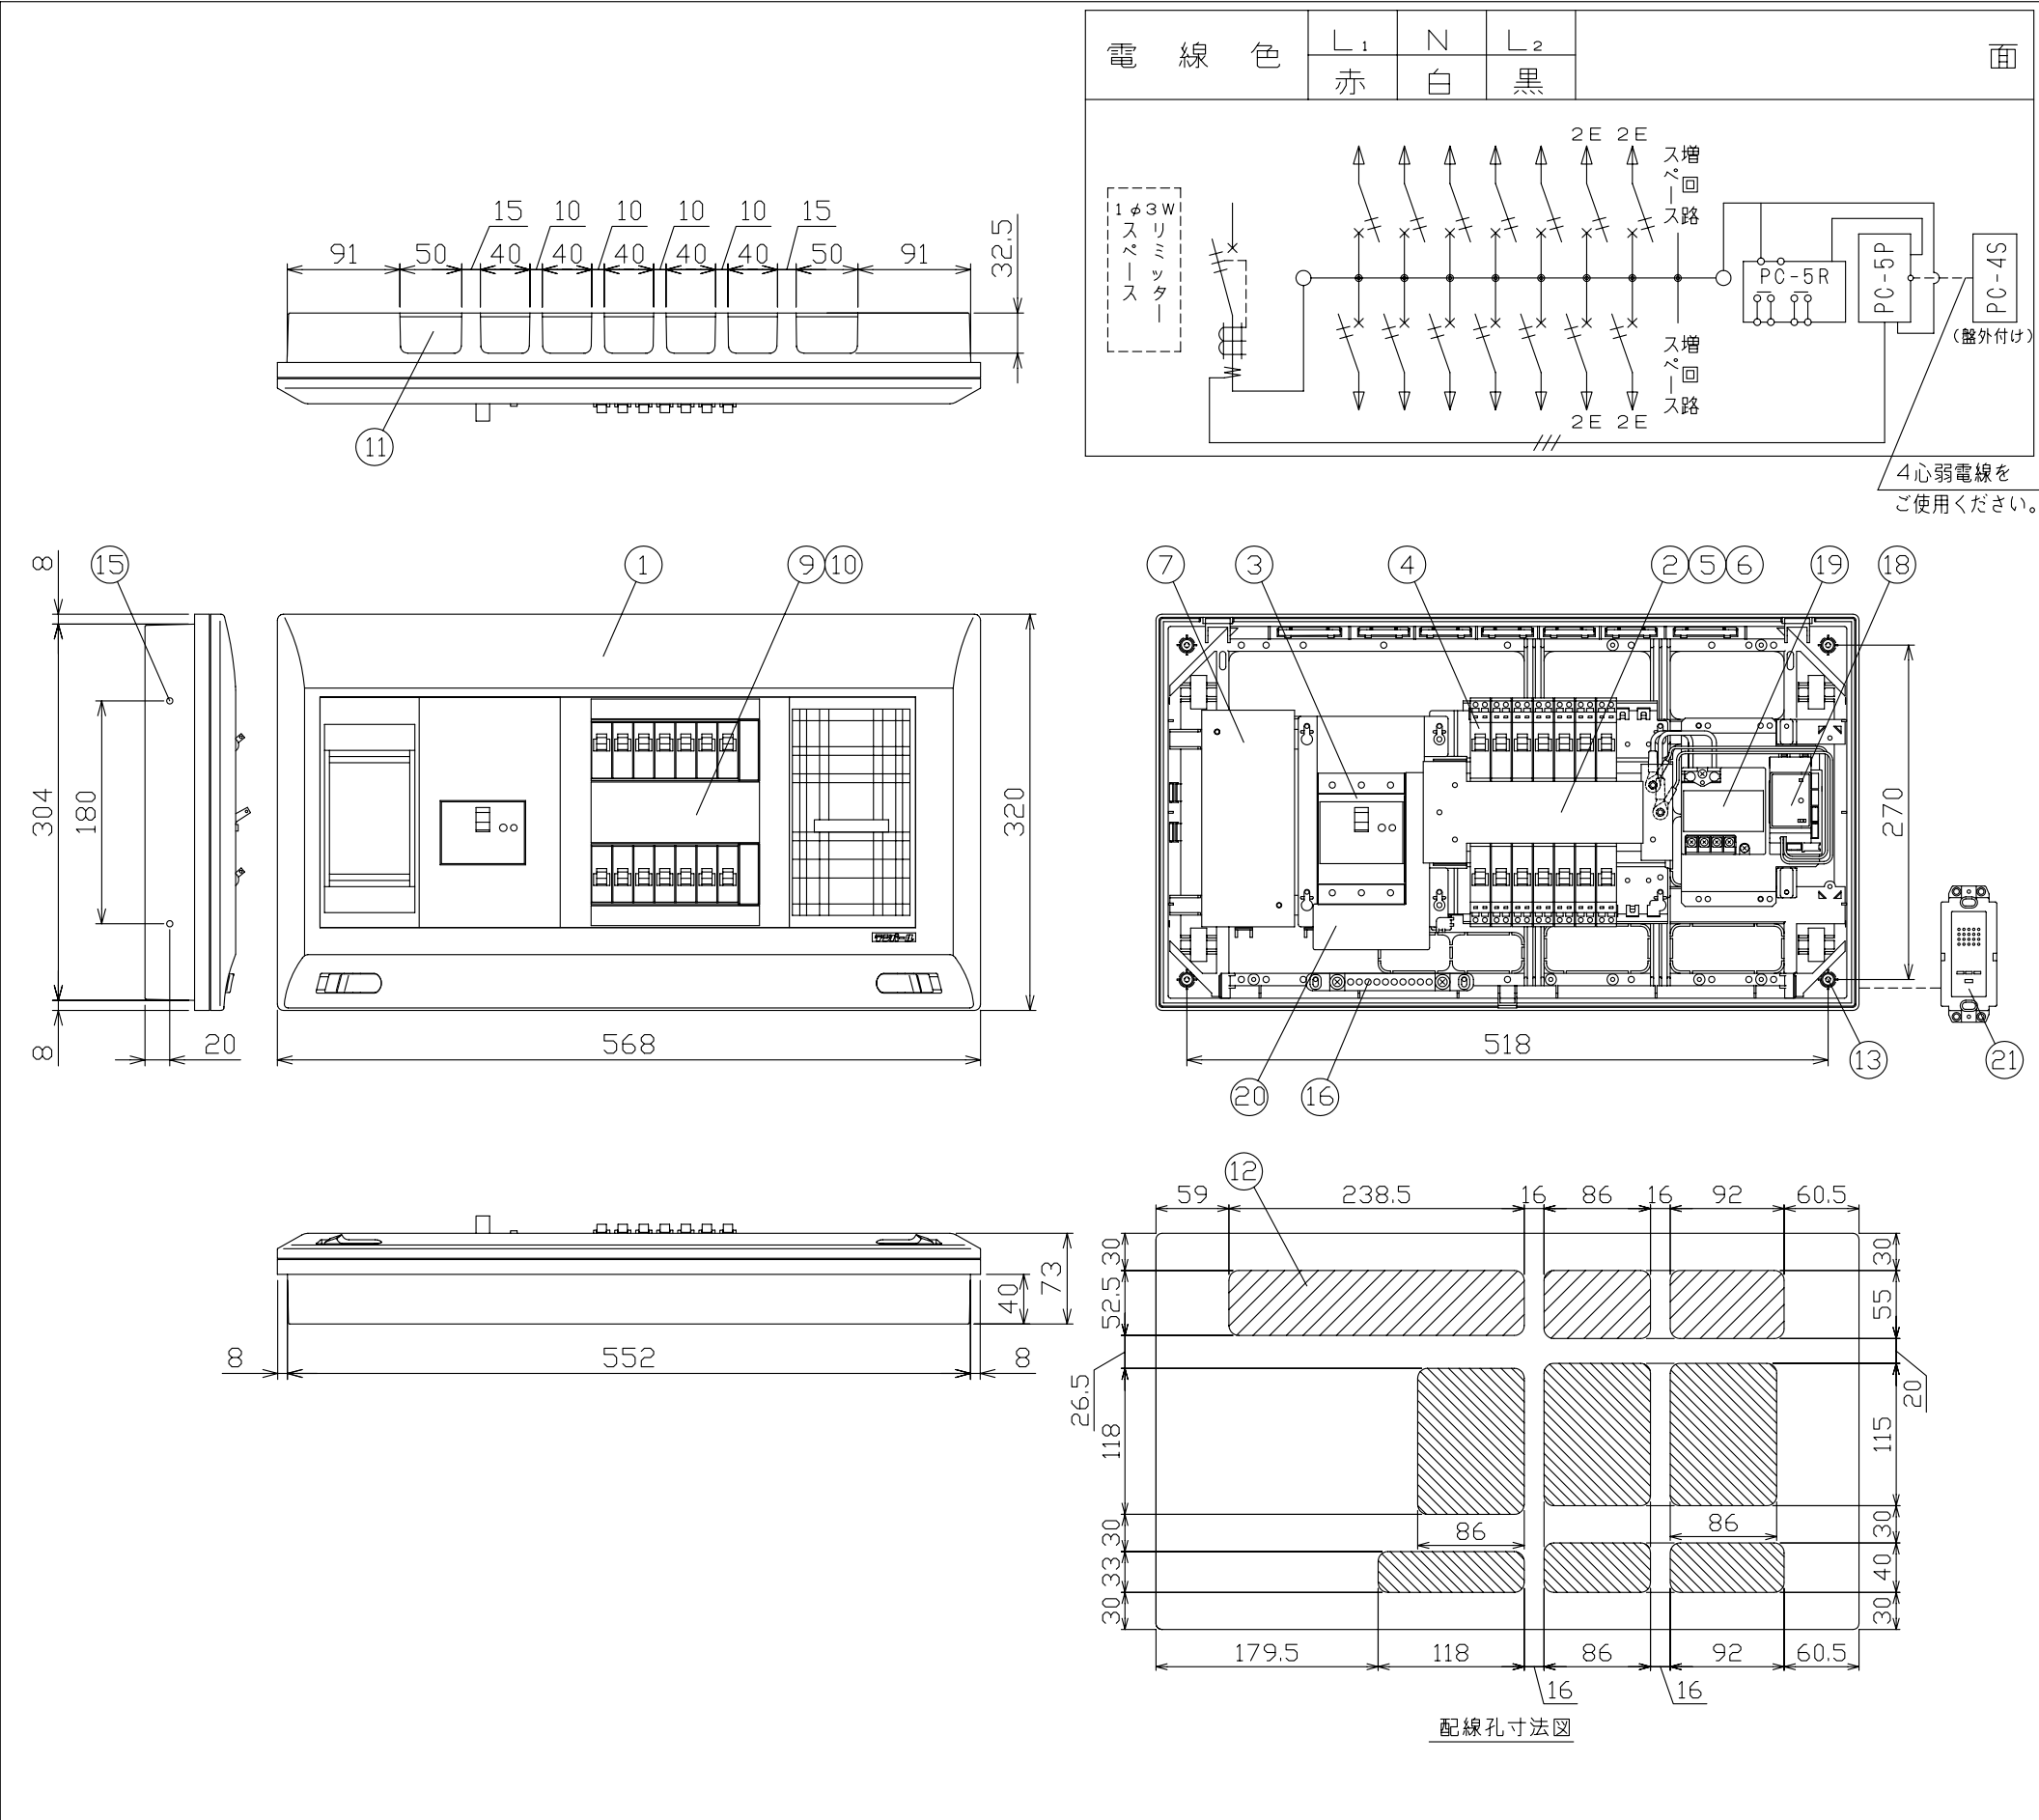

御納入先		
	様	
符号	部 分 品 名	備 考
1	キャビネット	スチロール樹脂 UL-94V-2
2	母線	銅板 60A容量（分岐30A容量）
3	主幹用漏電遮断器	50AF B,C, 5.0kA 30mA 高速形
4	配線用遮断器	30AF B,C, 2.5kA コード短絡保護機能付
5	充電部しゃへい板	ポリプロピレン樹脂
6	200V切替板	銅板 30A 容量
7	リミッター取付板	175 x 75 x t15
	リミッター用電線	600V EM-IE 電線 14mm ² 付属
9	回路銘板	キャビネットカバー表面に貼付
10	100-200V切替説明書	キャビネットカバー裏面に貼付
11	配線孔	ロックアウト式
12	配線孔	//// 部開口, \\\ 部ロックアウト式
13	本体取付ネジ	4 - φ4.5 x 30
14		
15	半埋込取付用サイドロック	4 - φ5
16	速結式アース中継端子	M 5 x 2 , 速結端子10P
17		
18	省エネコントローラ（本体）	PC-5P（電流値の使用レベル信号外部出力機能付 電流制限器有無切替スイッチ付）
19	省エネコントローラ（リレーボックス）	PC-5R（負荷を自動遮断, 自動復帰）
20	変流器	φ17（CT-17φA）
21	省エネコントローラ（表示器）	PC-4S（電気使用量レベル表示, スピーカ内蔵）

カバー式外面操作形とする。
その他、細目はJISC8328（住宅用分電盤）及び、JWDS0007（住宅用分電盤）による。

回 路 銘 板

1	5	9	13
3	7	11	15
2	6	10	14
4	8	12	16

備 考		リミッター スペース	主開閉器 漏電遮断器 3P2E	一次送り回路 P E A	分 岐 開 閉 器 数 安全ブレーカ 安全ブレーカ 2P1E 20A 2P2E 20A P E A			増 回 路 ス ペ ース	付属機器取付 スペース	分 電 盤 定 格 相線式 1 φ 3 W 定格電流 6 0 A		キャビネット仕様（露出・半埋込兼用形） 材 質 難燃性合成樹脂 （自己消火性） 色 彩 マンセル 8GY9,7/0,2		尺度 日付 年 月 日 承認 検図 設計 製図 （印）（印）（印）（印）	図 番	
主幹用漏電遮断器 単3中性線欠相保護付 （過電圧検出リード線付） 定格動作過電圧 135V 定格過電圧動作時間 1秒以内		有	50A GBU-53・1EC	-	10 B-1N	4 B-2N	2	-					テンパール工業株式会社	住 宅 用 分 電 盤		
														型式	YLG35142PC5	