


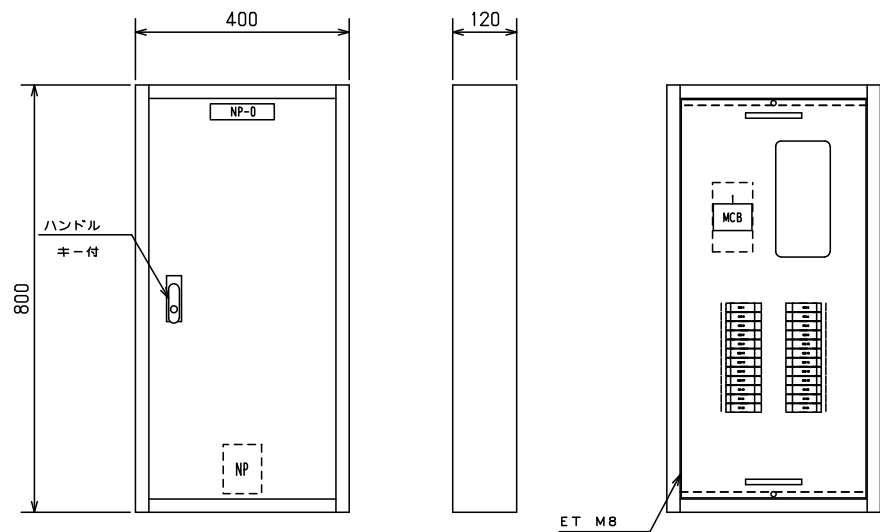


No.	機器番号	部品名称	定格	形式	メーカー	個数
1	MCB-5~MCB-18	配線用遮断器	2P1E 30/20AT	B-1N-2	デンパール	14
2	MCB-1~MCB-4	配線用遮断器	2P2E 30/20AT	B-2N-2	デンパール	4
3	MCB	配線用遮断器	3P 125AF/100AT 欠相保護付	BU-123.1EC	デンパール	1

										キャビネット形式		露出／埋込	納入先	図 殿				
										屋内壁掛形		露出						
型式名		扉	スチール t1.2		ハンドル	平面ハンドル		承認	検図	製図	設計	製図		三角法		品名	面数	
LCB10P186B		外函	スチール t1.2		塗装色	2.5Y9／1		新出	田戸	伊達	伊達	2011／4／1		1／10		図番	LCB10P186B	[1 / 2]
		中板																
		デンパール	CC0840-12.									デンパール工業株式会社						

1φ3W 100/200V

MCB
3P 125AF/100AT
欠相保護付

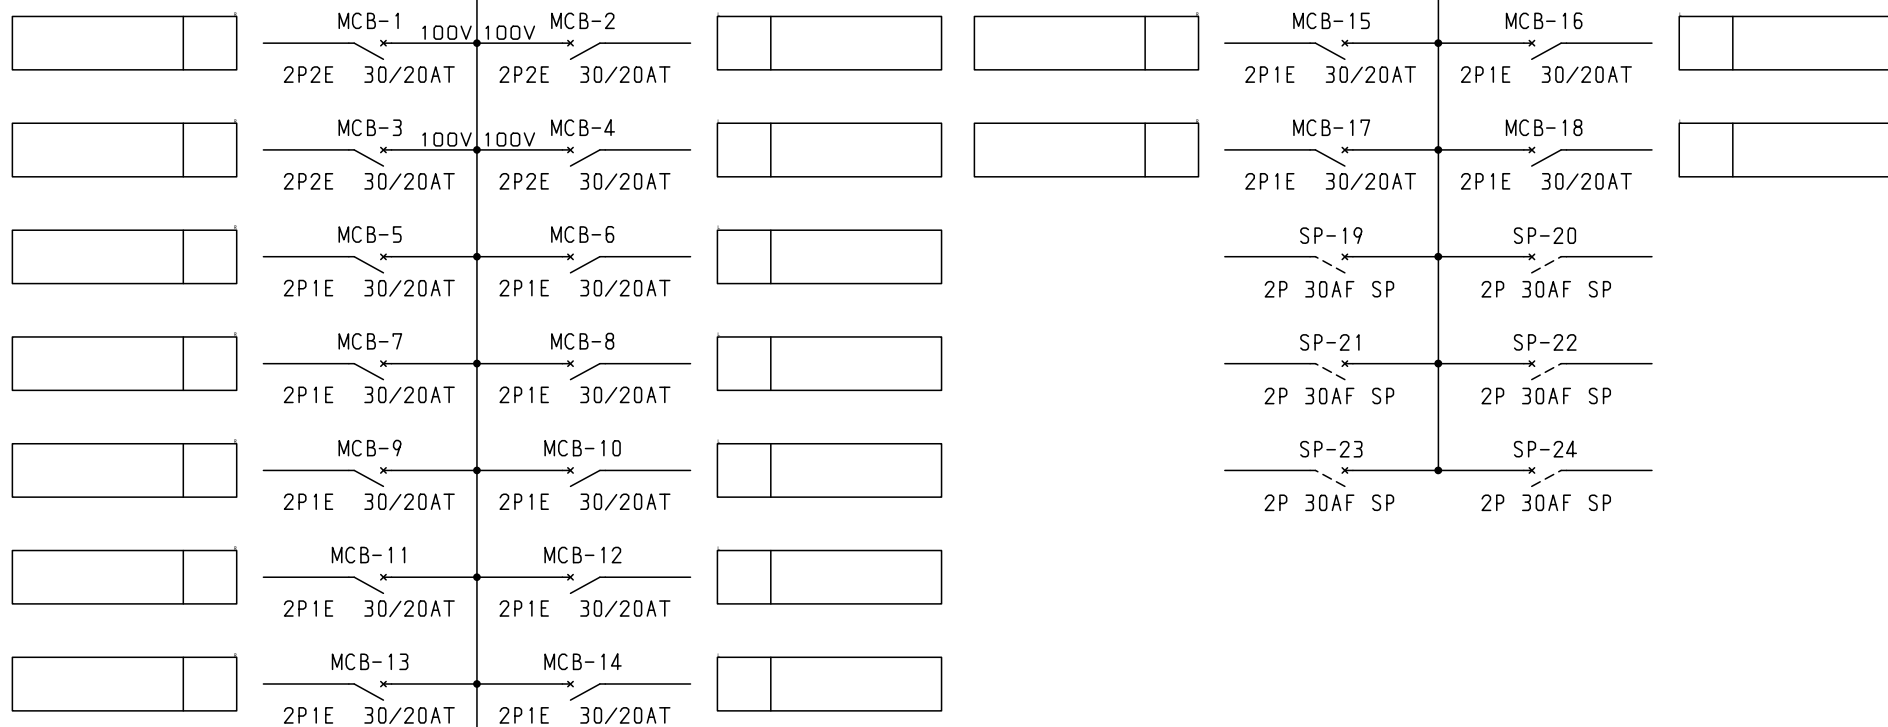

キャビネット形式	露出/埋込	納入先	殿	
製図	三角法	品名		面数
2011/4/1		図番	LCB10P186B	[2 / 2]

デンパール工業株式会社