



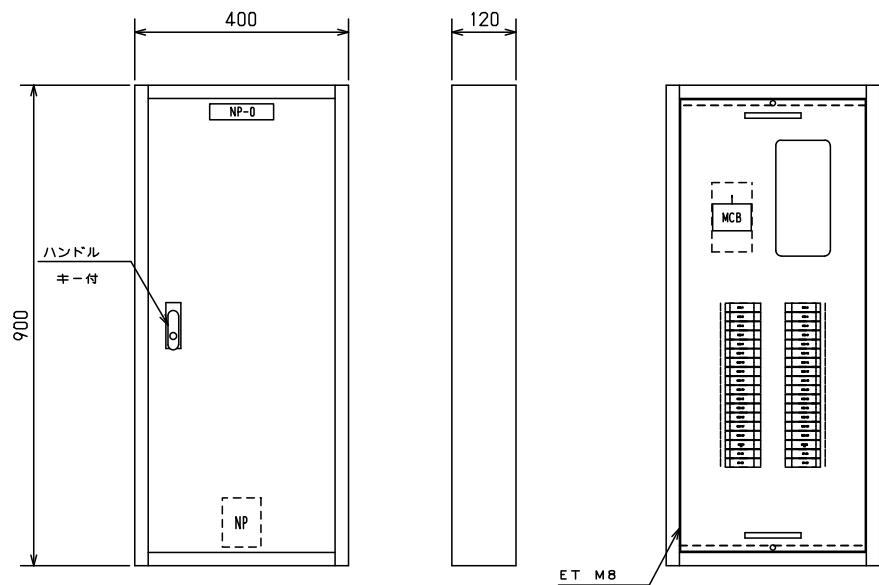

No.	機器番号	部品名称	定格	形式	メーカー	個数
1	MCB-7～MCB-32	配線用遮断器	2P1E 30/20AT	B-1N-2	デンパール	26
2	MCB-1～MCB-6	配線用遮断器	2P2E 30/20AT	B-2N-2	デンパール	6
3	MCB	配線用遮断器	3P 125AF/100AT 欠相保護付	BU-123.1EC	デンパール	1

										キャビネット形式	露出／埋込	納入先			
										屋内壁掛形	露出		殿		
型式名	扉	スチール t1.2	ハンドル	平面ハンドル	承認	検図	製図	設計	製図	三角法	品名	面数			
LCB10P324B	外函	スチール t1.2	塗装色	2.5Y9／1	新出	田戸	伊達	伊達	2011/4/1	1/10				図番	LCB10P324B
	中板														
	テンパール	CC0940-12							デンパール工業株式会社			LCB10P324B			

1φ3W 100/200V

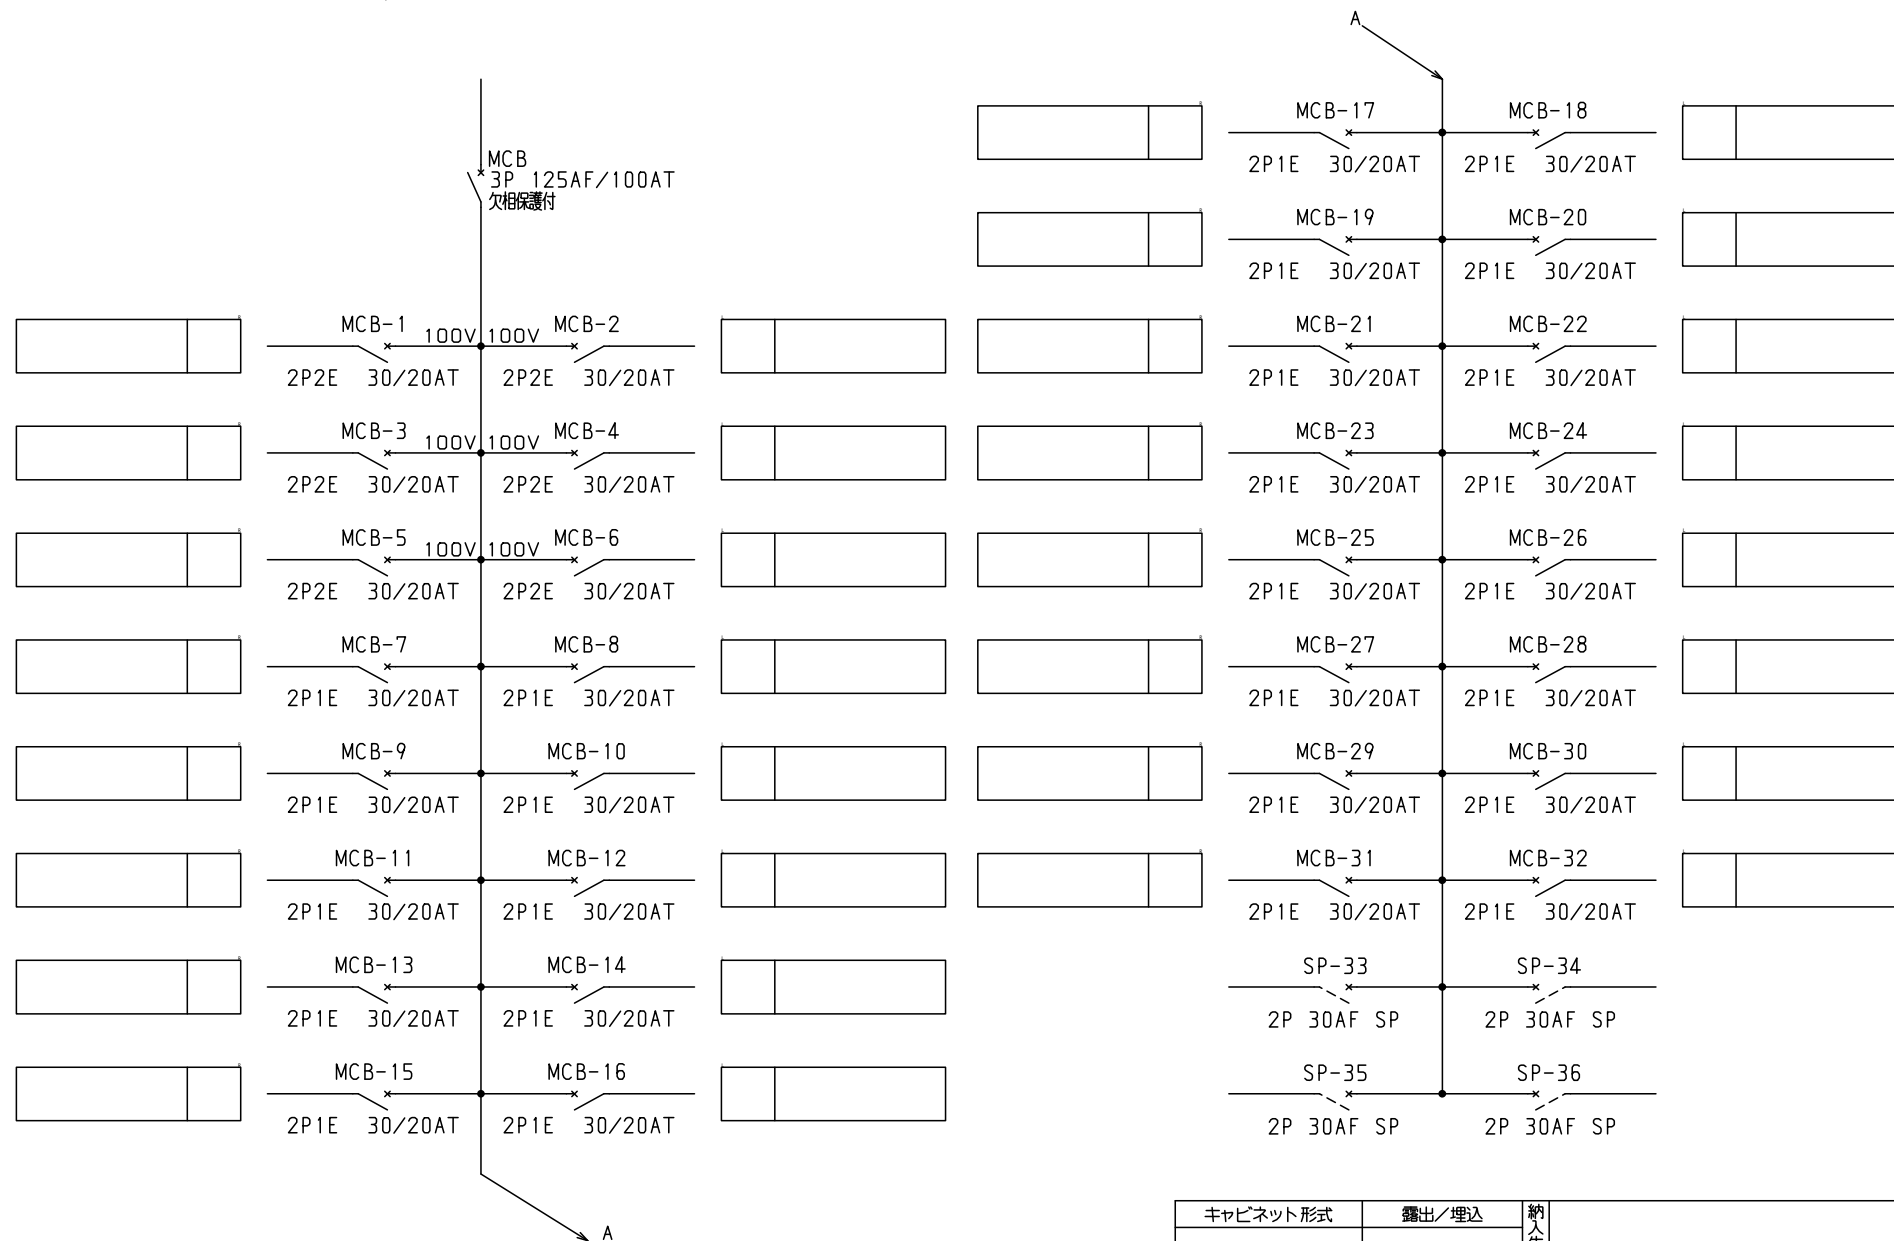

型式名		扉	ハンドル	承認	検図	製図	設計	キャビネット形式	露出/埋込	納入先	面数		殿
		外函						製図	三角法	品名			
		中板						2011/4/1		図番			
			塗装色					テンパール工業株式会社		LCB10P324B			