


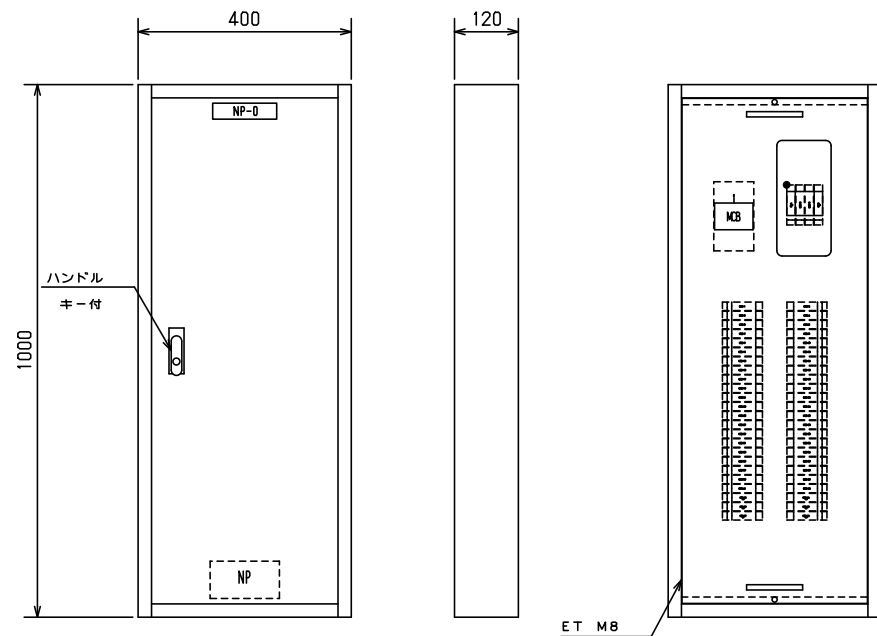


No.	機器番号	部品名称	定格	形式	メーカー	個数
1	MCB-7～MCB-48, MCB-B, MCB-C	配線用遮断器	2P1E 30/20AT	B-1N-2	デンパール	44
2	MCB-1～MCB-6	配線用遮断器	2P2E 30/20AT	B-2N-2	デンパール	6
3	MCB	配線用遮断器	3P 125AF/100AT 欠相保護付	BU-123.1EC	デンパール	1


									ボックス形式		露出／埋込		納入先		設			
									屋内壁掛形		露出							
型式名			扉	スチール t1.2	ハンドル	平面ハンドル	承認	検図	製図	設計	製図		三角法		品名	面数	1	
LCB10P48F2B		外函	スチール t1.2	塗装色	2.5Y9/1					2008/4/1		1/10		図番	LCB10P48F2B			
		中板								デンパール工業株式会社					LCB10P48F2B [1/3]			
		テンパール	CC1040-12															

ECADVS

ECADYS

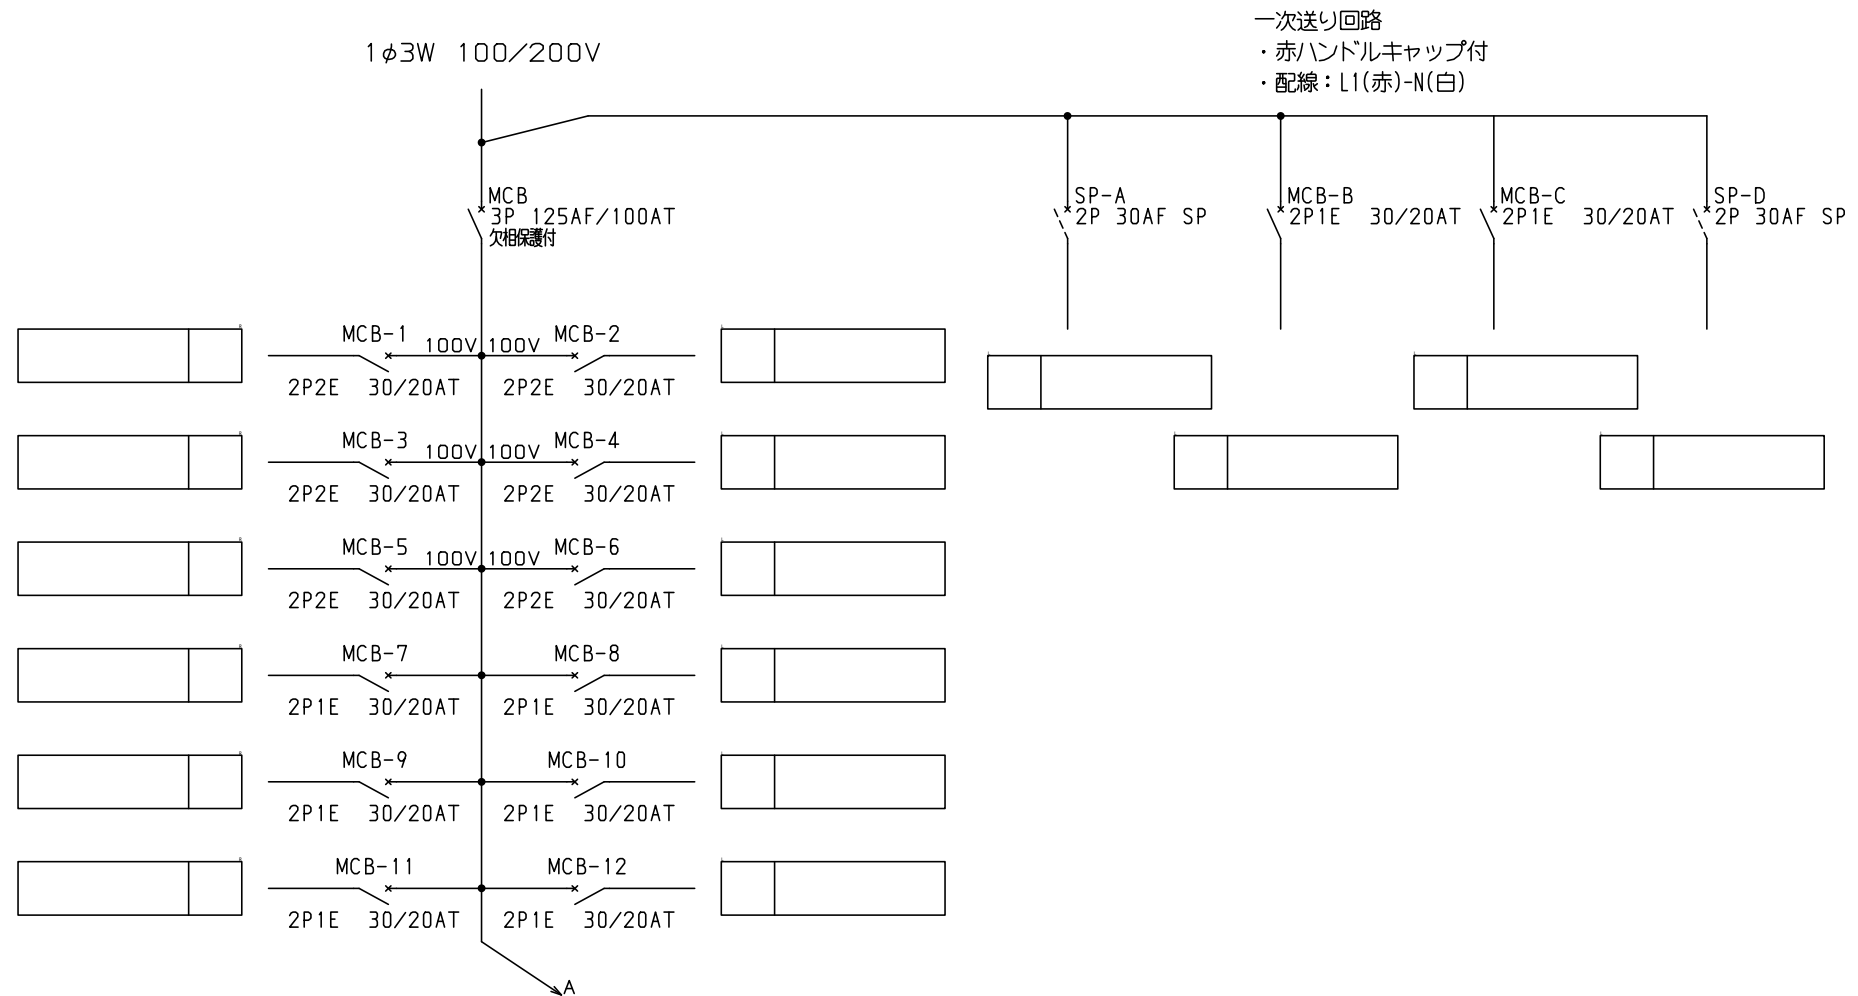

型式名				扉	ハンドル	承認	検図	製図	設計	ボックス形式	露出／埋込	納入先	股		
				外函	塗装色		○	○	○	製図	三角法	品名	LCB10P48F2B	面数	1
				中板						2008/4/1		図番	LCB10P48F2B	[2 / 3]	
										テンパール工業株式会社					

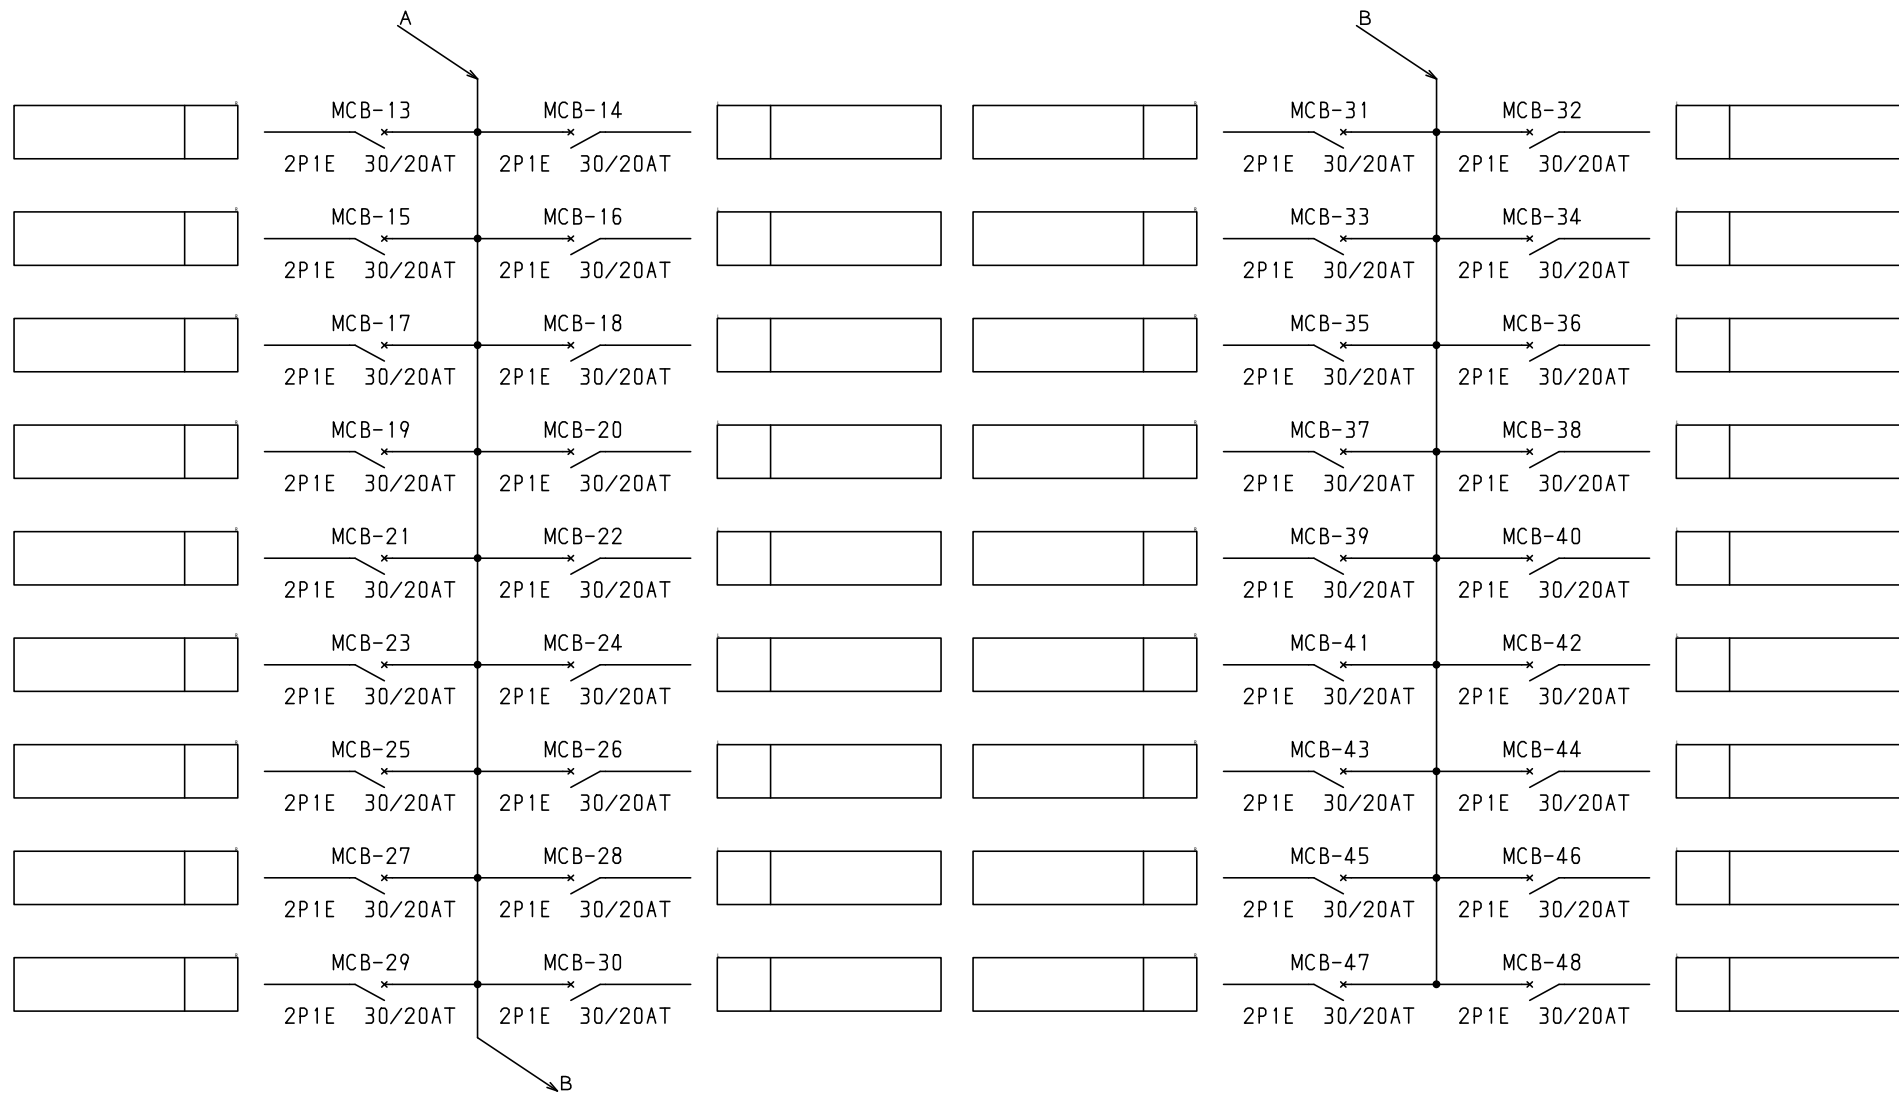

									ボックス形式	露出／埋込	納入先	股		
型式名	扉		ハンドル		承認	検図	製図	設計	製図	三角法	品名	LCB10P48F2B	面数	1
	外函		塗装色			○	○	○	テンパール工業株式会社		図番	LCB10P48F2B	[3 / 3]	
	中板													