



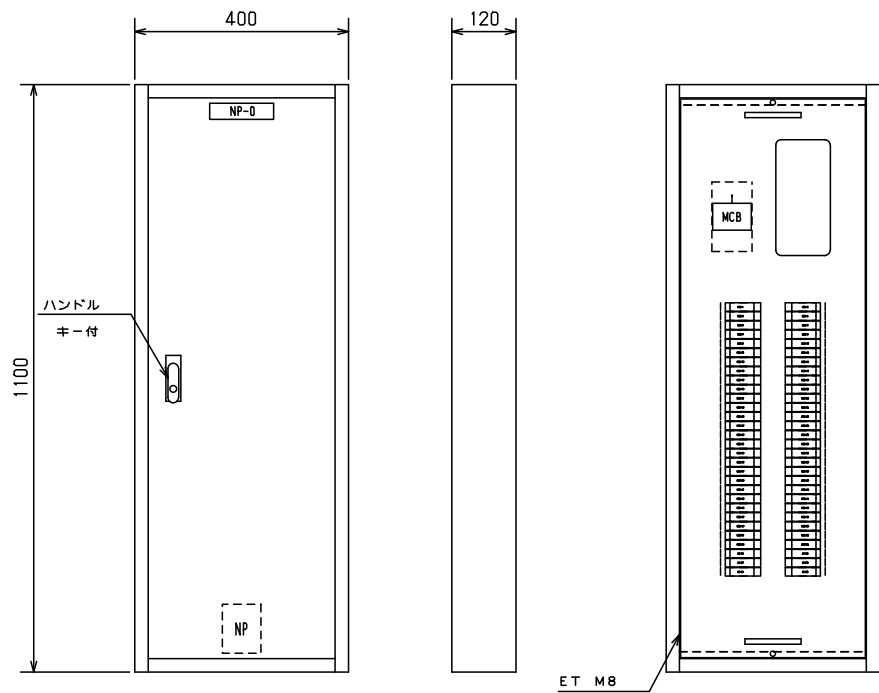


No.	機器番号	部品名称	定格	形式	メーカー	個数
1	MCB-7~MCB-54	配線用遮断器	2P1E 30/20AT	B-1N-2	デンパール	48
2	MCB-1~MCB-6	配線用遮断器	2P2E 30/20AT	B-2N-2	デンパール	6
3	MCB	配線用遮断器	3P 125AF/100AT 欠相保護付	BU-123.1EC	デンパール	1

型式名	扉	スチール t1.2	ハンドル	平面ハンドル	承認	検図	製図	設計	製図	三角法	品名	図番	LCB10P546B	[1 / 3]	面数
	外函	スチール t1.2	塗装色	2.5Y9/1	新出	田戸	伊達	伊達	2011/4/1	1/10					
	中板								デンパール工業株式会社						
	デンパール	CC1140-12													

1φ3W 100/200V

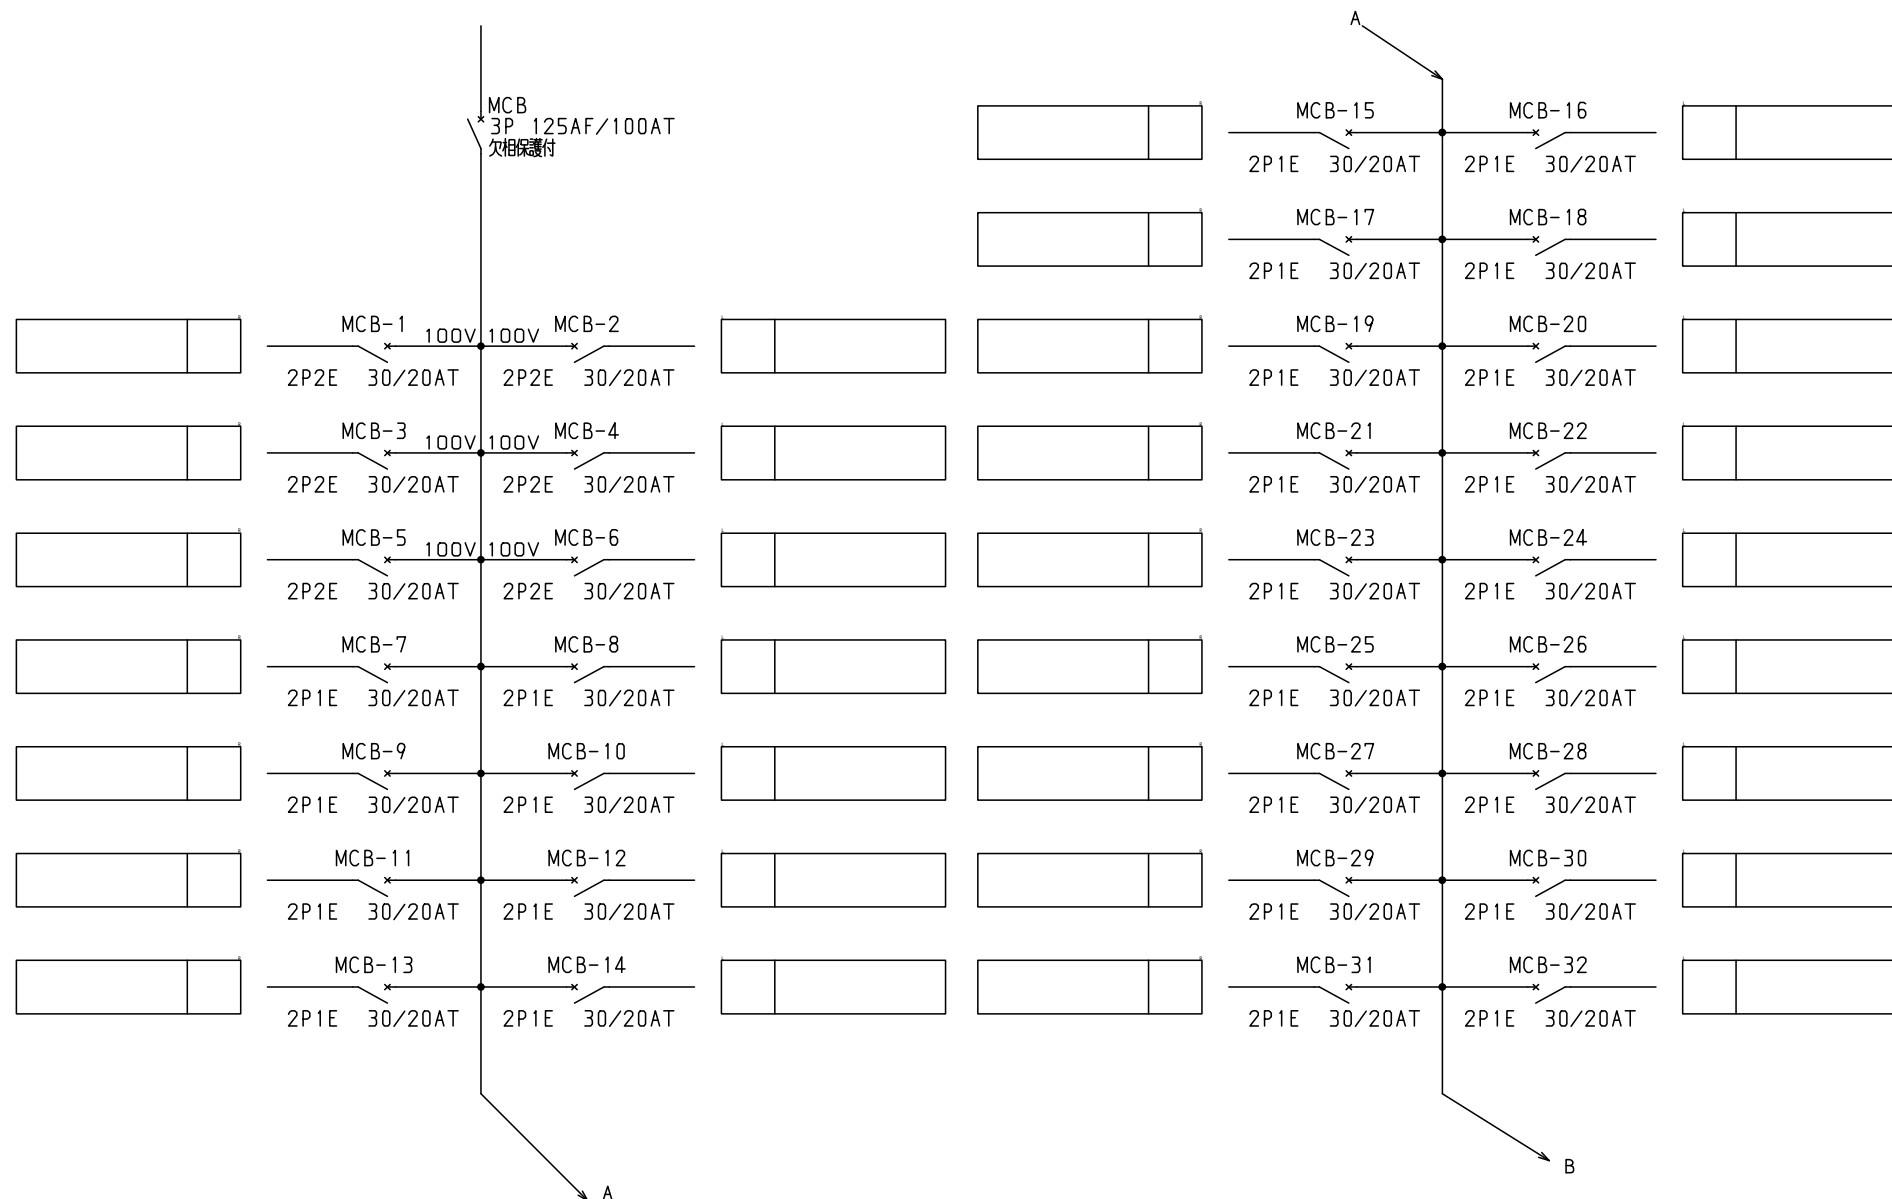

型式名				キャビネット形式				露出/埋込				納入先				殿			
扉				製造				三角法				品名				面数			
外函				2011/4/1															
中板																			
塗装色				新出				田戸				伊達				伊達			
												図番				LCB10P546B			
																[2 / 3]			

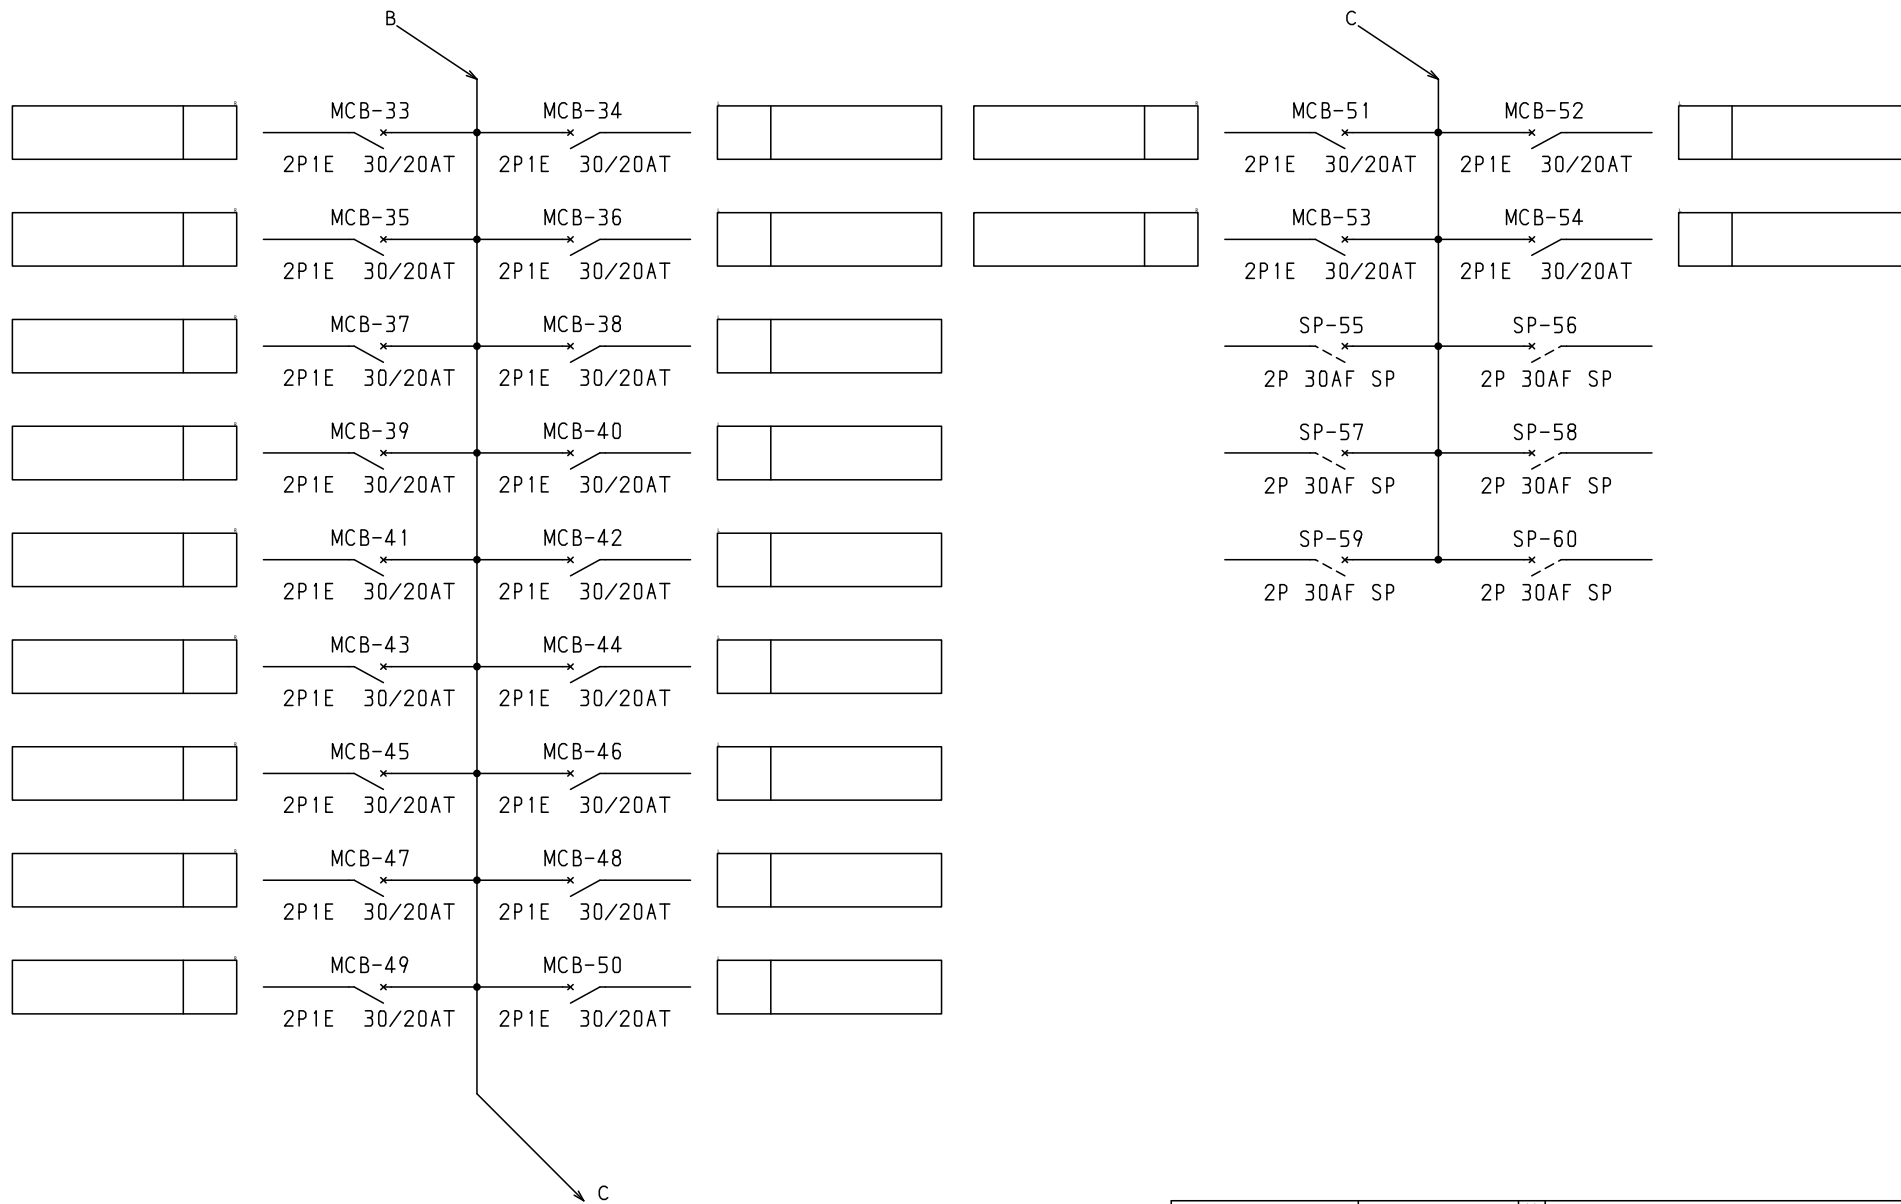

									キャビネット形式	露出／埋込	納入先	殿			
型式名		扉		ハンドル		承認	検図	製図	設計	製図	三角法	品名		面数	
		外函		塗装色		新出	田戸	伊達	伊達	2011/4/1		図番	LCB10P546B	[3 / 3]	
		中板													
										テンパール工業株式会社					