



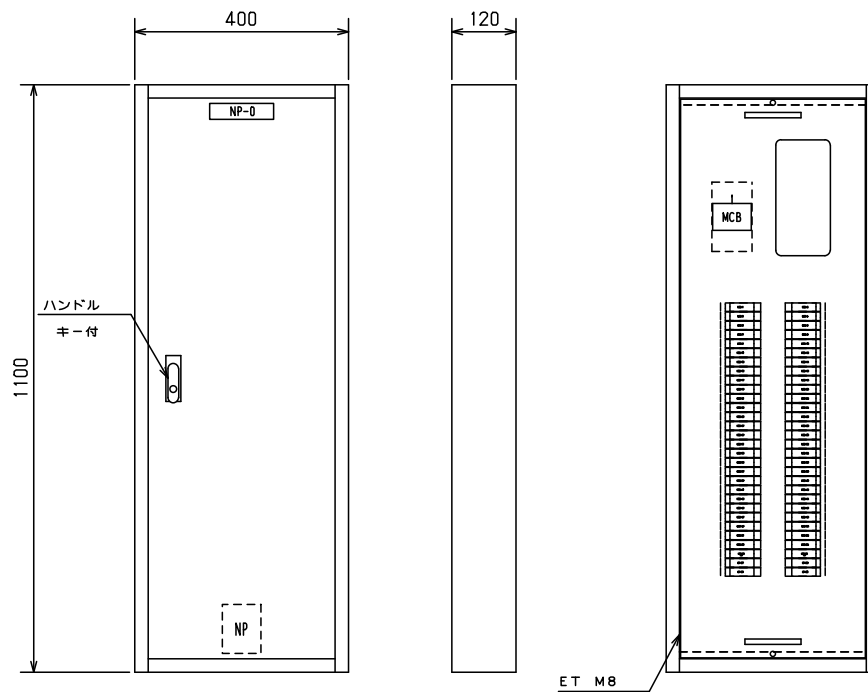


No.	機器番号	部品名称	定格	形式	メーカー	個数
1	MCB-7~MCB-56	配線用遮断器	2P1E 30/20AT	B-1N-2	テンパール	50
2	MCB-1~MCB-6	配線用遮断器	2P2E 30/20AT	B-2N-2	テンパール	6
3	MCB	配線用遮断器	3P 125AF/100AT 欠相保護付	BU-123.1EC	テンパール	1

LCB10P564B	型式名	扉	スチール t1.2	ハンドル	平面ハンドル	承認	検図	製図	設計	製図	三角法	品名	LCB10P564B	[1 / 3]	面数		
		外函	スチール t1.2	塗装色	2.5Y9/1	新出	田戸	伊達	伊達	2011/4/1	1/10						
		中板															
		テンパール	CC1140-12														

1φ3W 100/200V

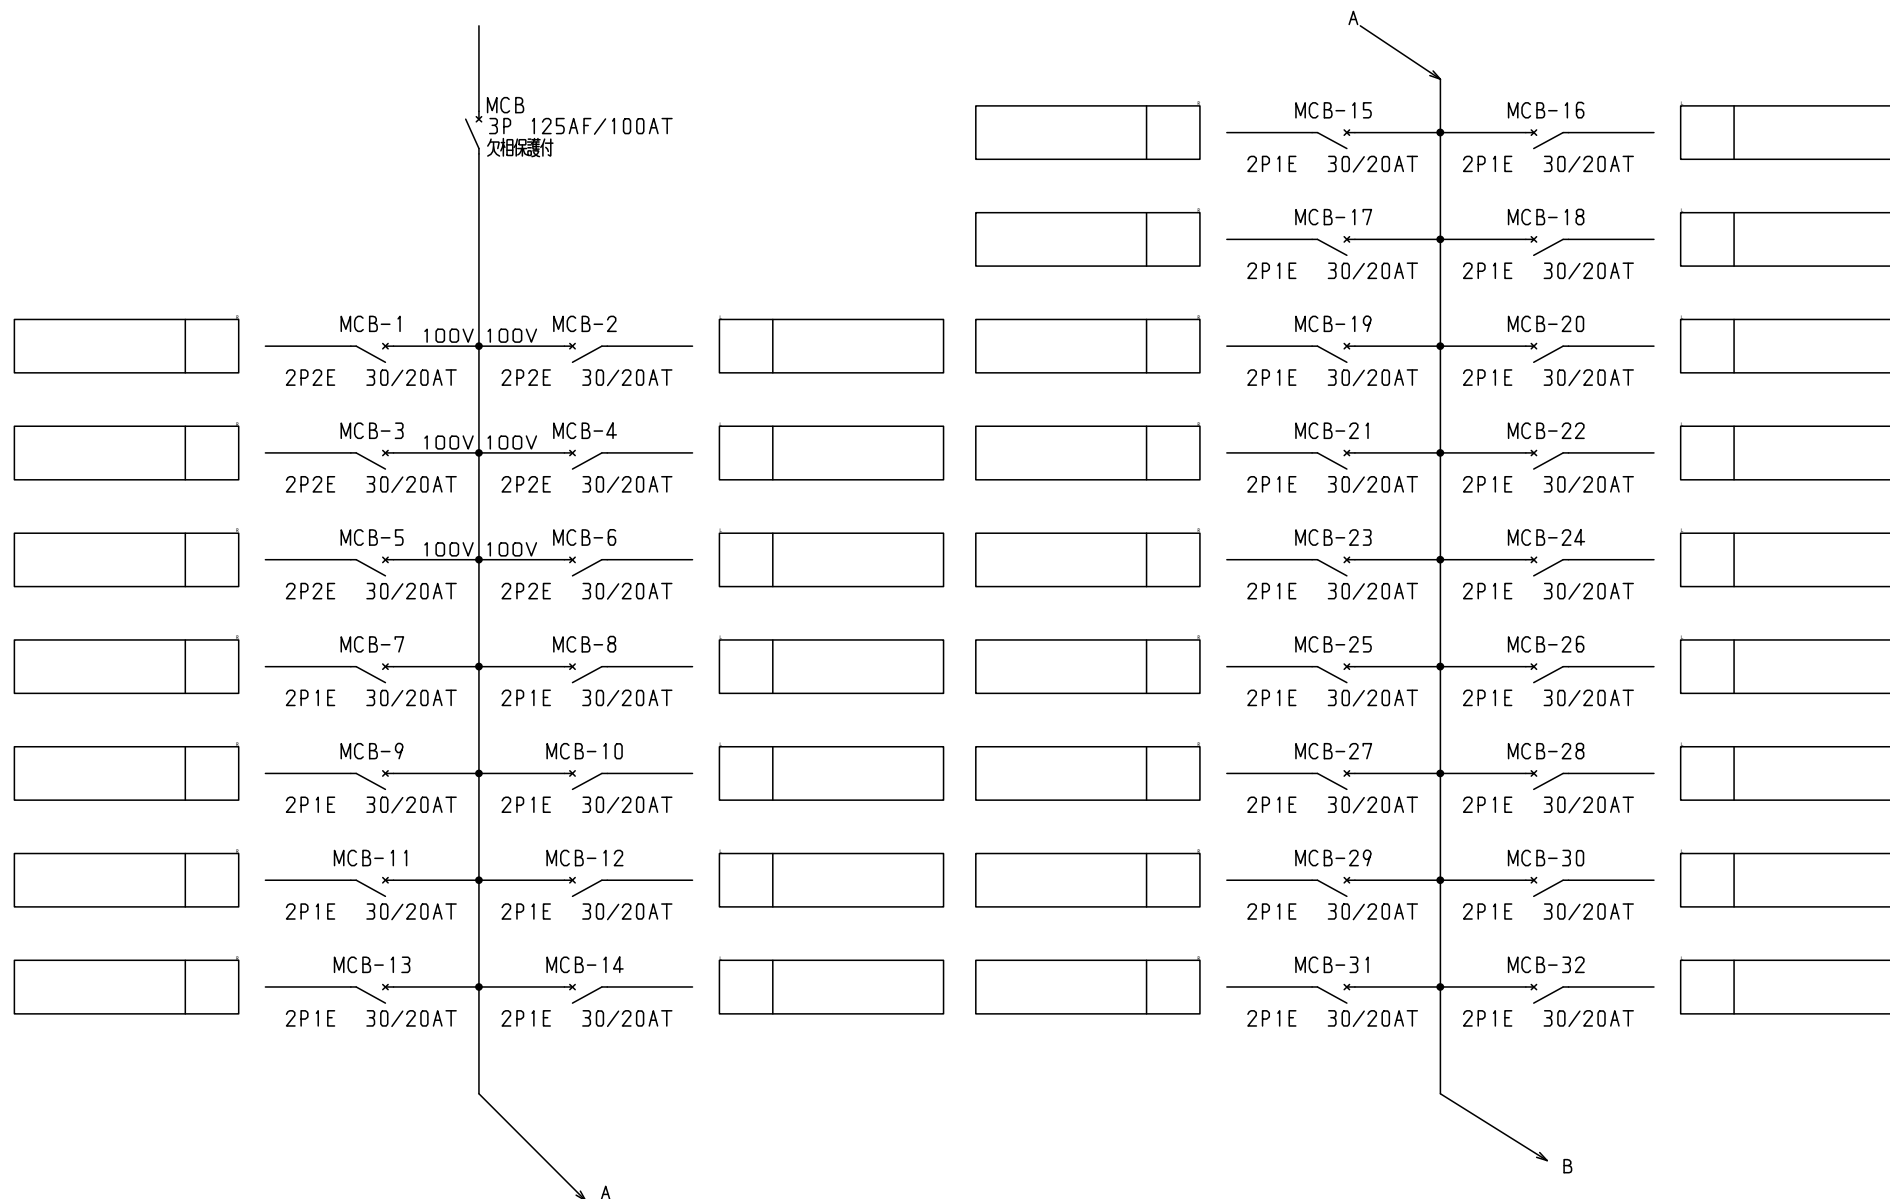

									キャビネット形式	露出／埋込	納入先				配
型式名		扉		ハンドル		承認	検図	製図	設計	製図	三角法	品名		面数	
		外函		塗装色		新出	田戸	伊達	伊達	2011/4/1		図番	LCB10P564B	[2 / 3]	
		中板													
										デンパール工業株式会社					

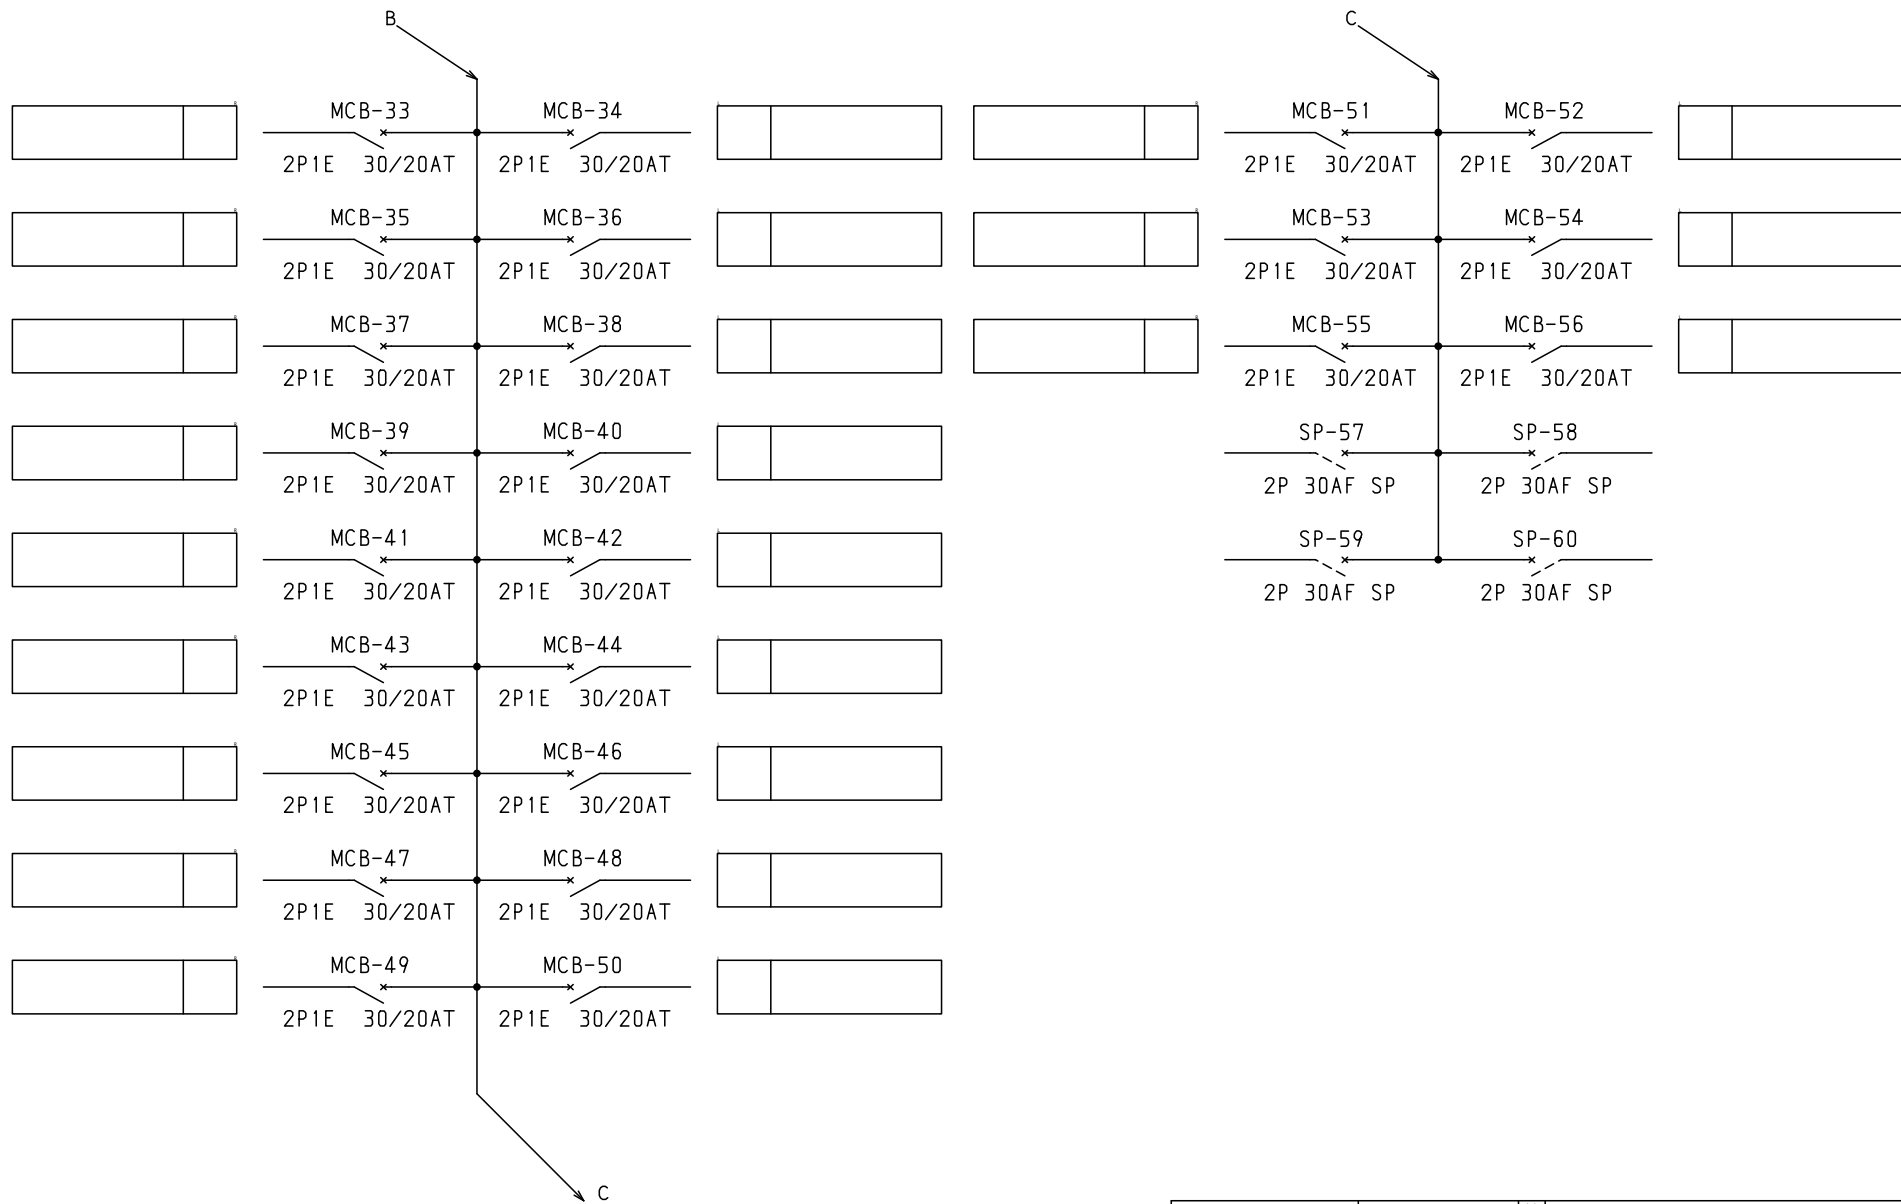

									キャビネット形式	露出／埋込	納入先	殿							
型式名		扉	ハンドル		承認	検図	製図	設計	製図	三角法	品名		面数						
		外函	塗装色		新出	田戸	伊達	伊達	2011/4/1		図番	LCB10P564B	[3 / 3]						
		中板																	
									テンパール工業株式会社										