



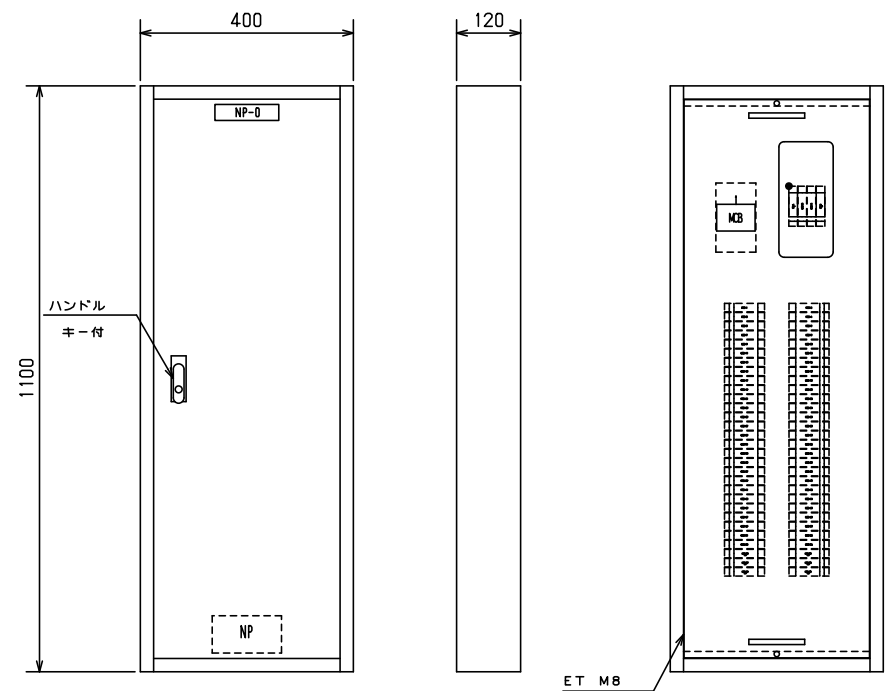


No.	機器番号	部品名称	定格	形式	メーカー	個数
1	MCB-7～MCB-60, MCB-B, MCB-C	配線用遮断器	2P1E 30/20AT	B-1N-2	デンパール	56
2	MCB-1～MCB-6	配線用遮断器	2P2E 30/20AT	B-2N-2	デンパール	6
3	MCB	配線用遮断器	3P 125AF/100AT 欠相保護付	BU-123.1EC	デンパール	1

型式名	扉	スチール t1.2	ハンドル	平面ハンドル	承認	検図	製図	設計	ボックス形式		納入先	露出／埋込			面数	股
									屋内壁掛形	露出		品名	三角法	図番		
LCB10P60F2B	外函	スチール t1.2	塗装色	2.5Y9/1		○	○	○	2008/4/1	1/10	デンパール工業株式会社	LCB10P60F2B			1	
	中板											LCB10P60F2B	[1 / 3]			
	デンパール	CC1140-12														

ECADV8

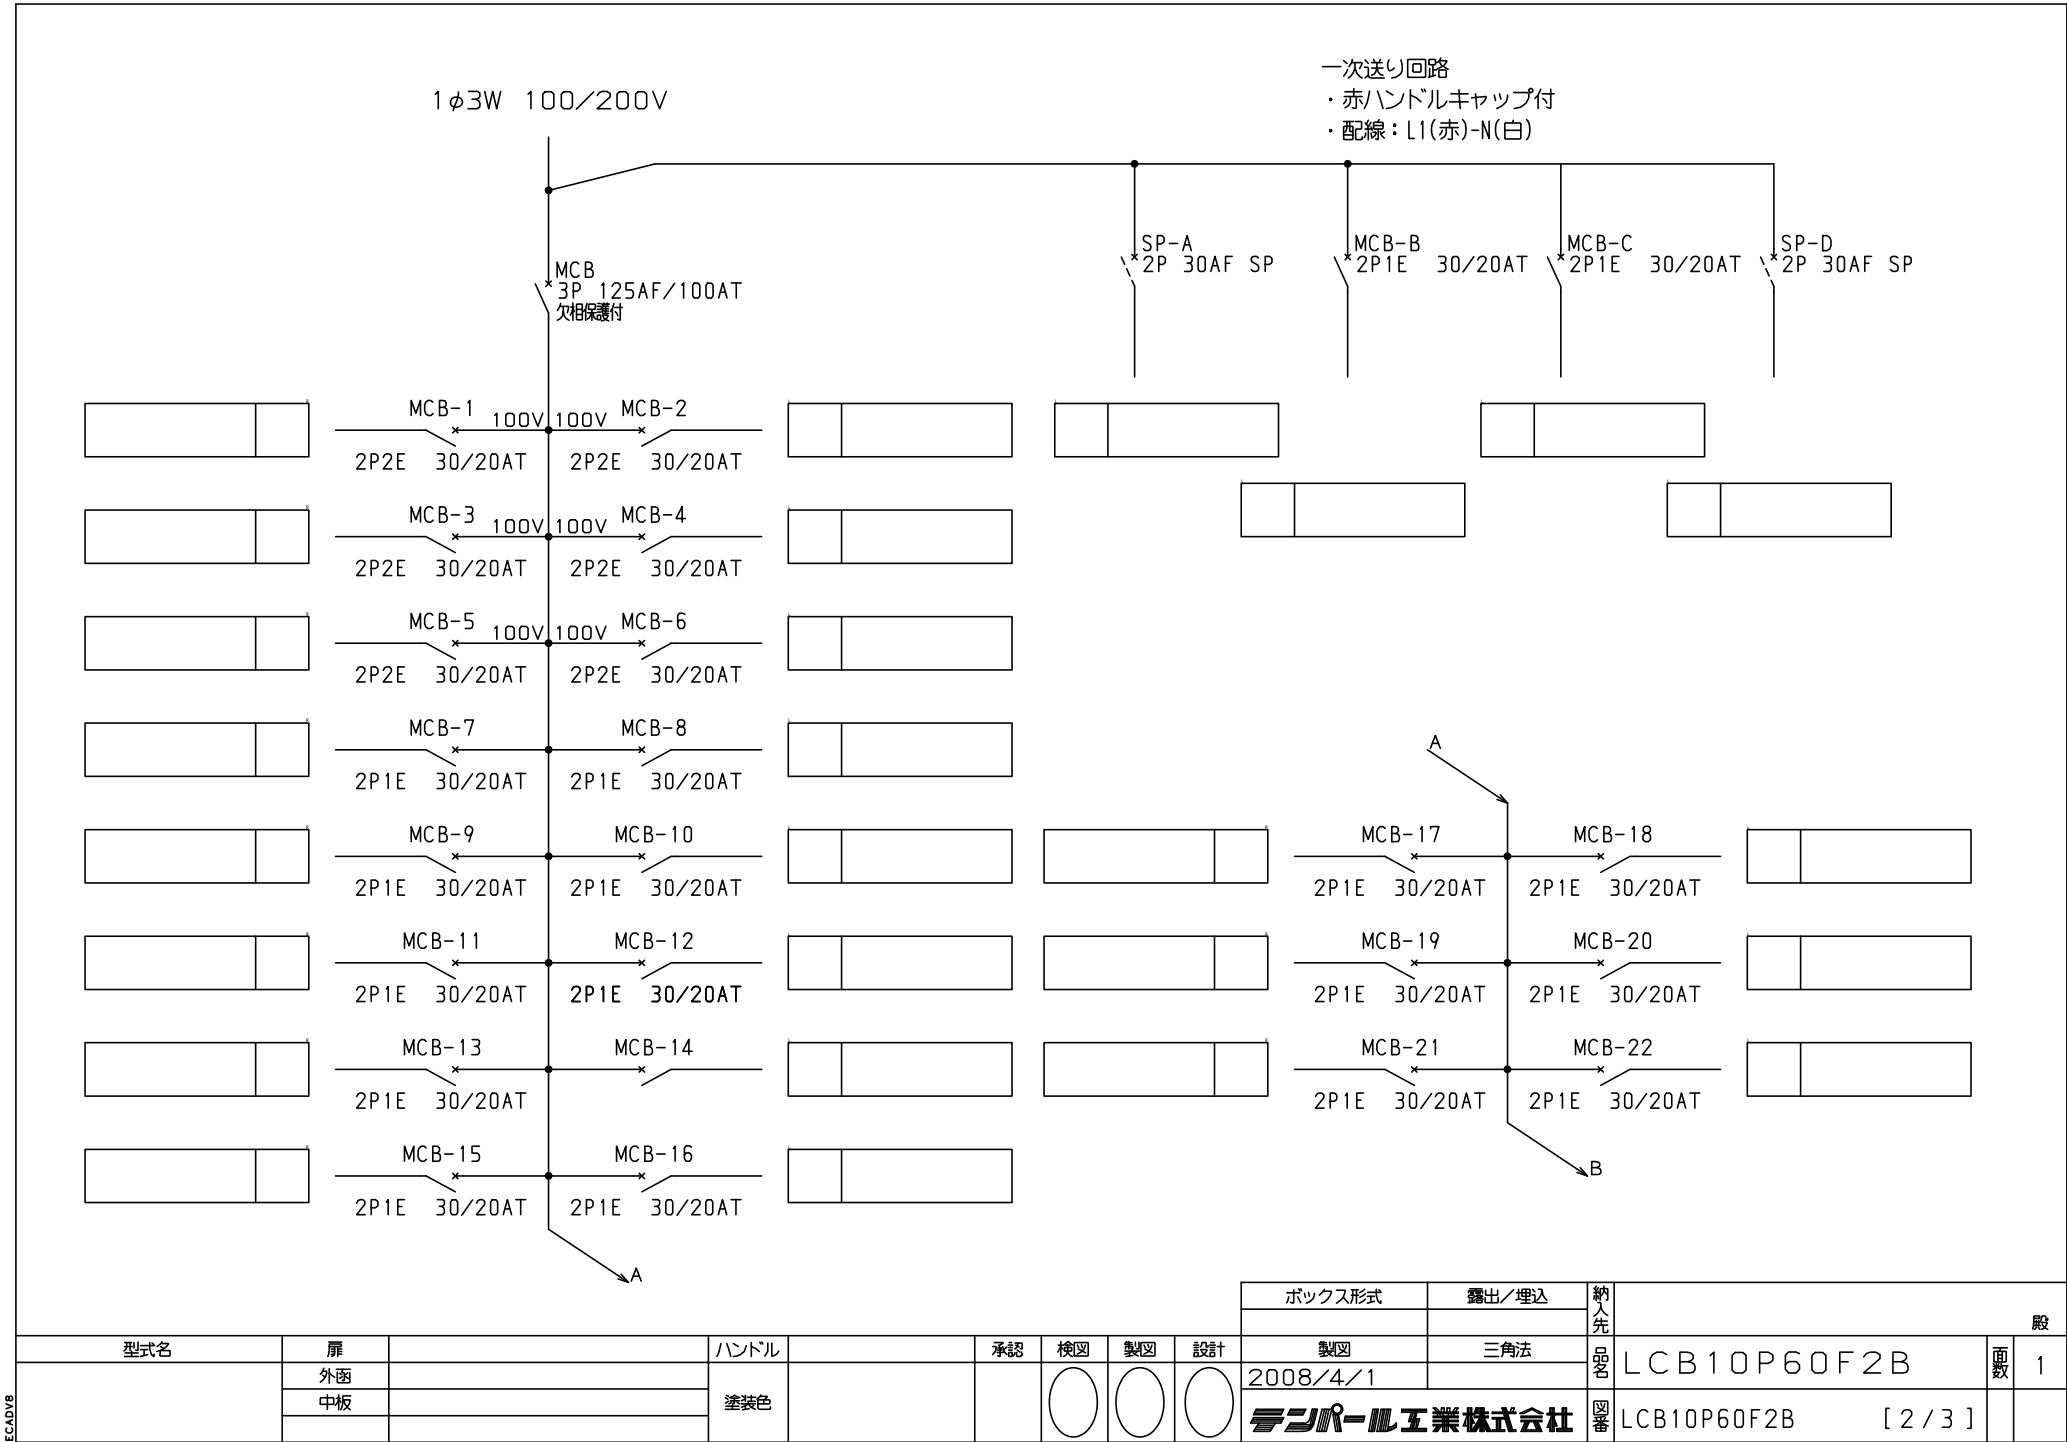

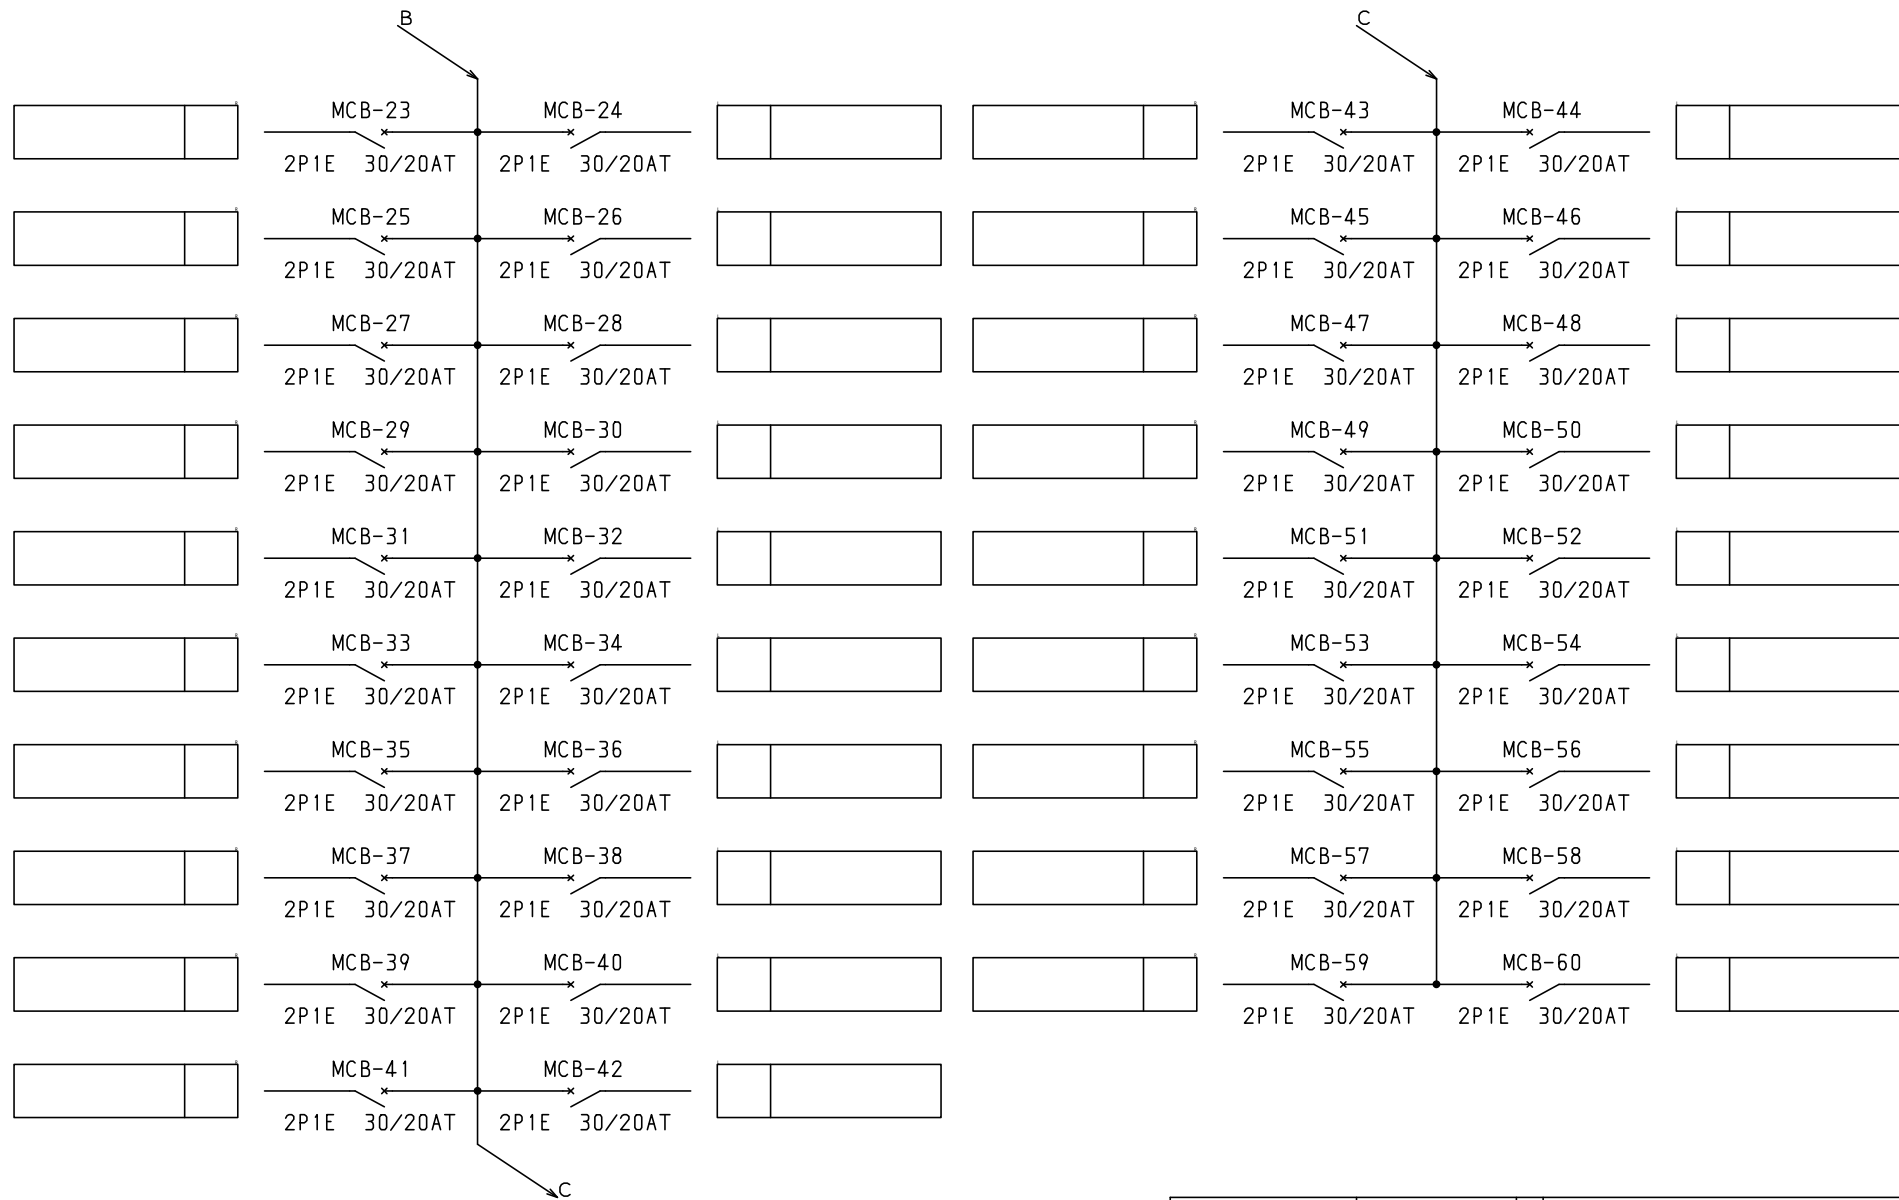

型式名				扉	ハンドル				承認	検図	製図	設計	ボックス形式	露出/埋込	納入先	股		
				外函									製図	三角法	品名	LCB10P60F2B	面数	1
				中板	塗装色								2008/4/1					
													テンパール工業株式会社		図番	LCB10P60F2B	[3 / 3]	