



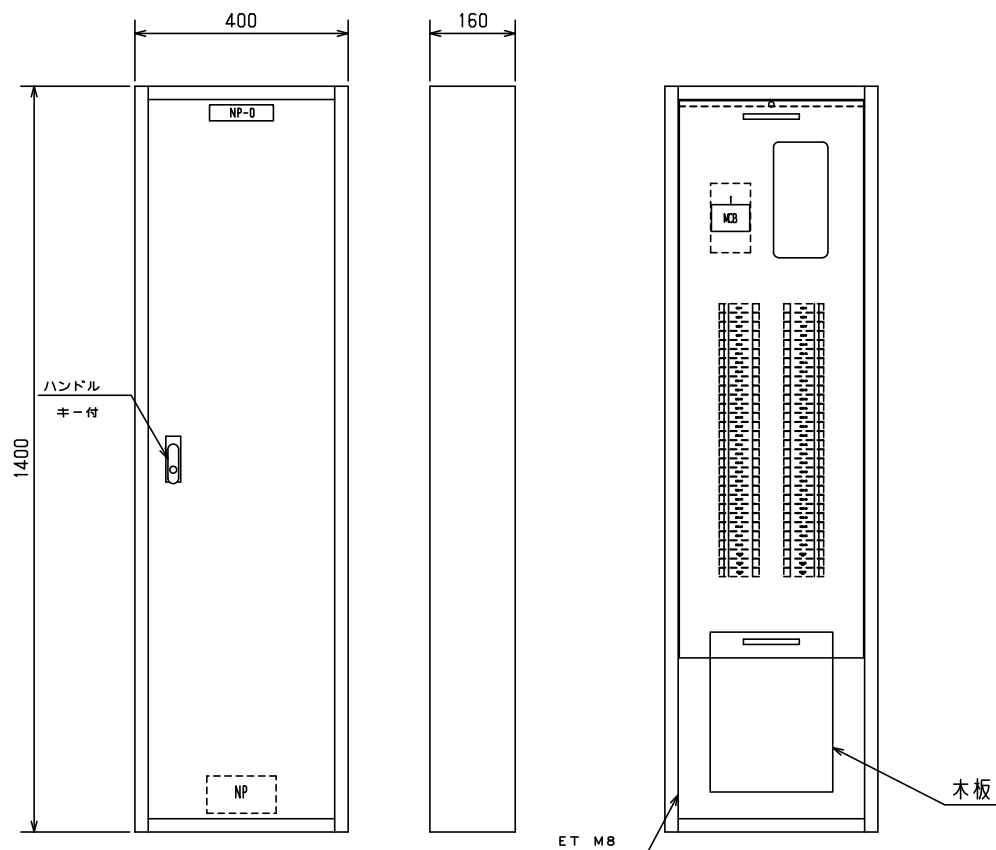


No.	機器番号	部品名称	定格	形式	メーカー	個数
1	MCB-7～MCB-60	配線用遮断器	2P1E 30/20AT	B-1N-2	デンパール	54
2	MCB-1～MCB-6	配線用遮断器	2P2E 30/20AT	B-2N-2	デンパール	6
3	MCB	配線用遮断器	3P 125AF/100AT 欠相保護付	BU-123.1EC	デンパール	1

										ボックス形式	露出／埋込	納入先	股			
										屋内壁掛形	露出					
型式名	扉	スチール t1.2	ハンドル	平面ハンドル	承認	検図	製図	設計	製図	三角法	品名	LCB10P60K3B	面数	1		
LCB10P60K3B	外函	スチール t1.2	塗装色	2.5Y9/1					2008/4/1	1/10					図書	LCB10P60K3B [1 / 3]
	中板								デンパール工業株式会社							
	デンパール	CC1440-16.														

1φ3W 100/200V

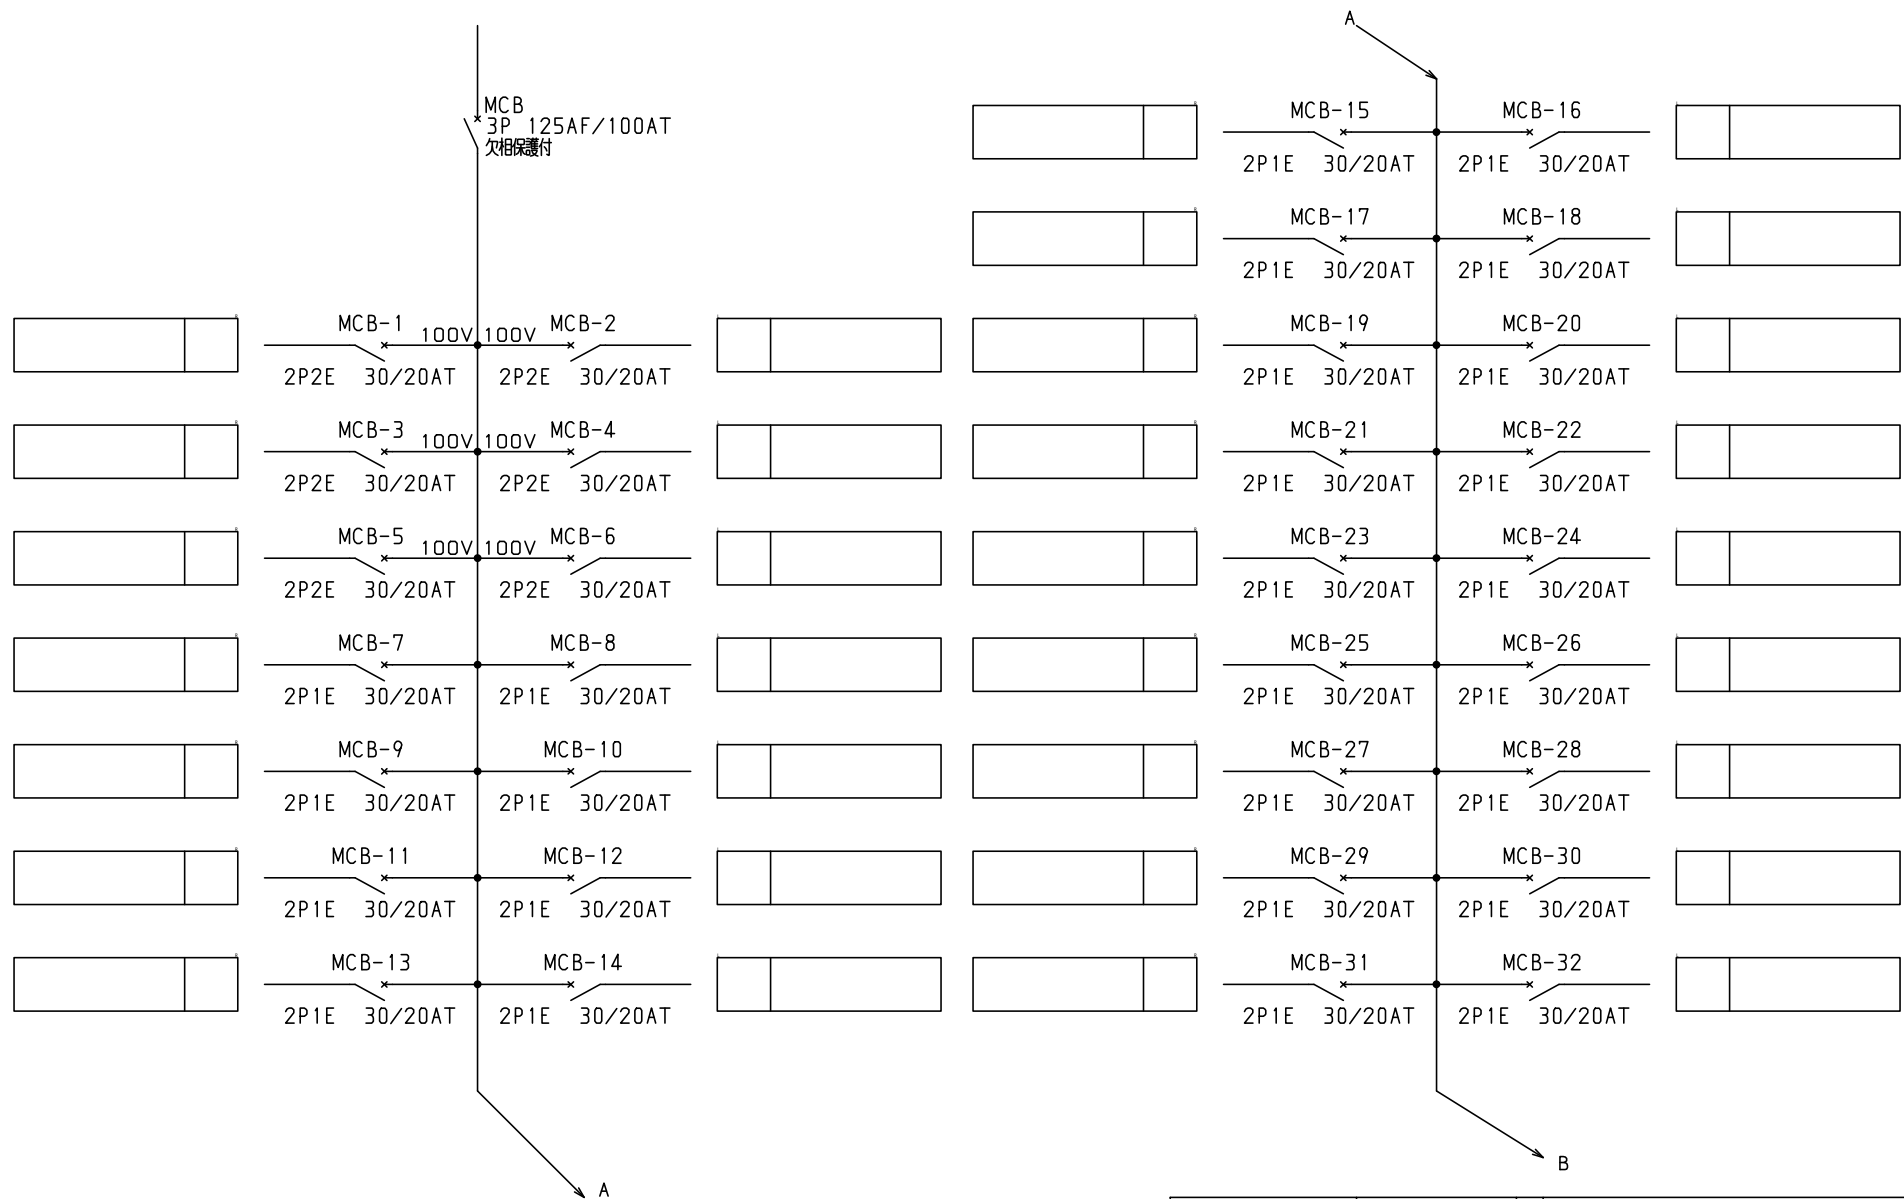

										ボックス形式		露出／埋込		納入先	股								
型式名		扉				ハンドル				承認	検図	製図	設計	製図		三角法		品名	LCB10P60K3B		面数	1	
		外函				塗装色								2008/4/1					図番	LCB10P60K3B		[2 / 3]	
		中板											デンパール工業株式会社										

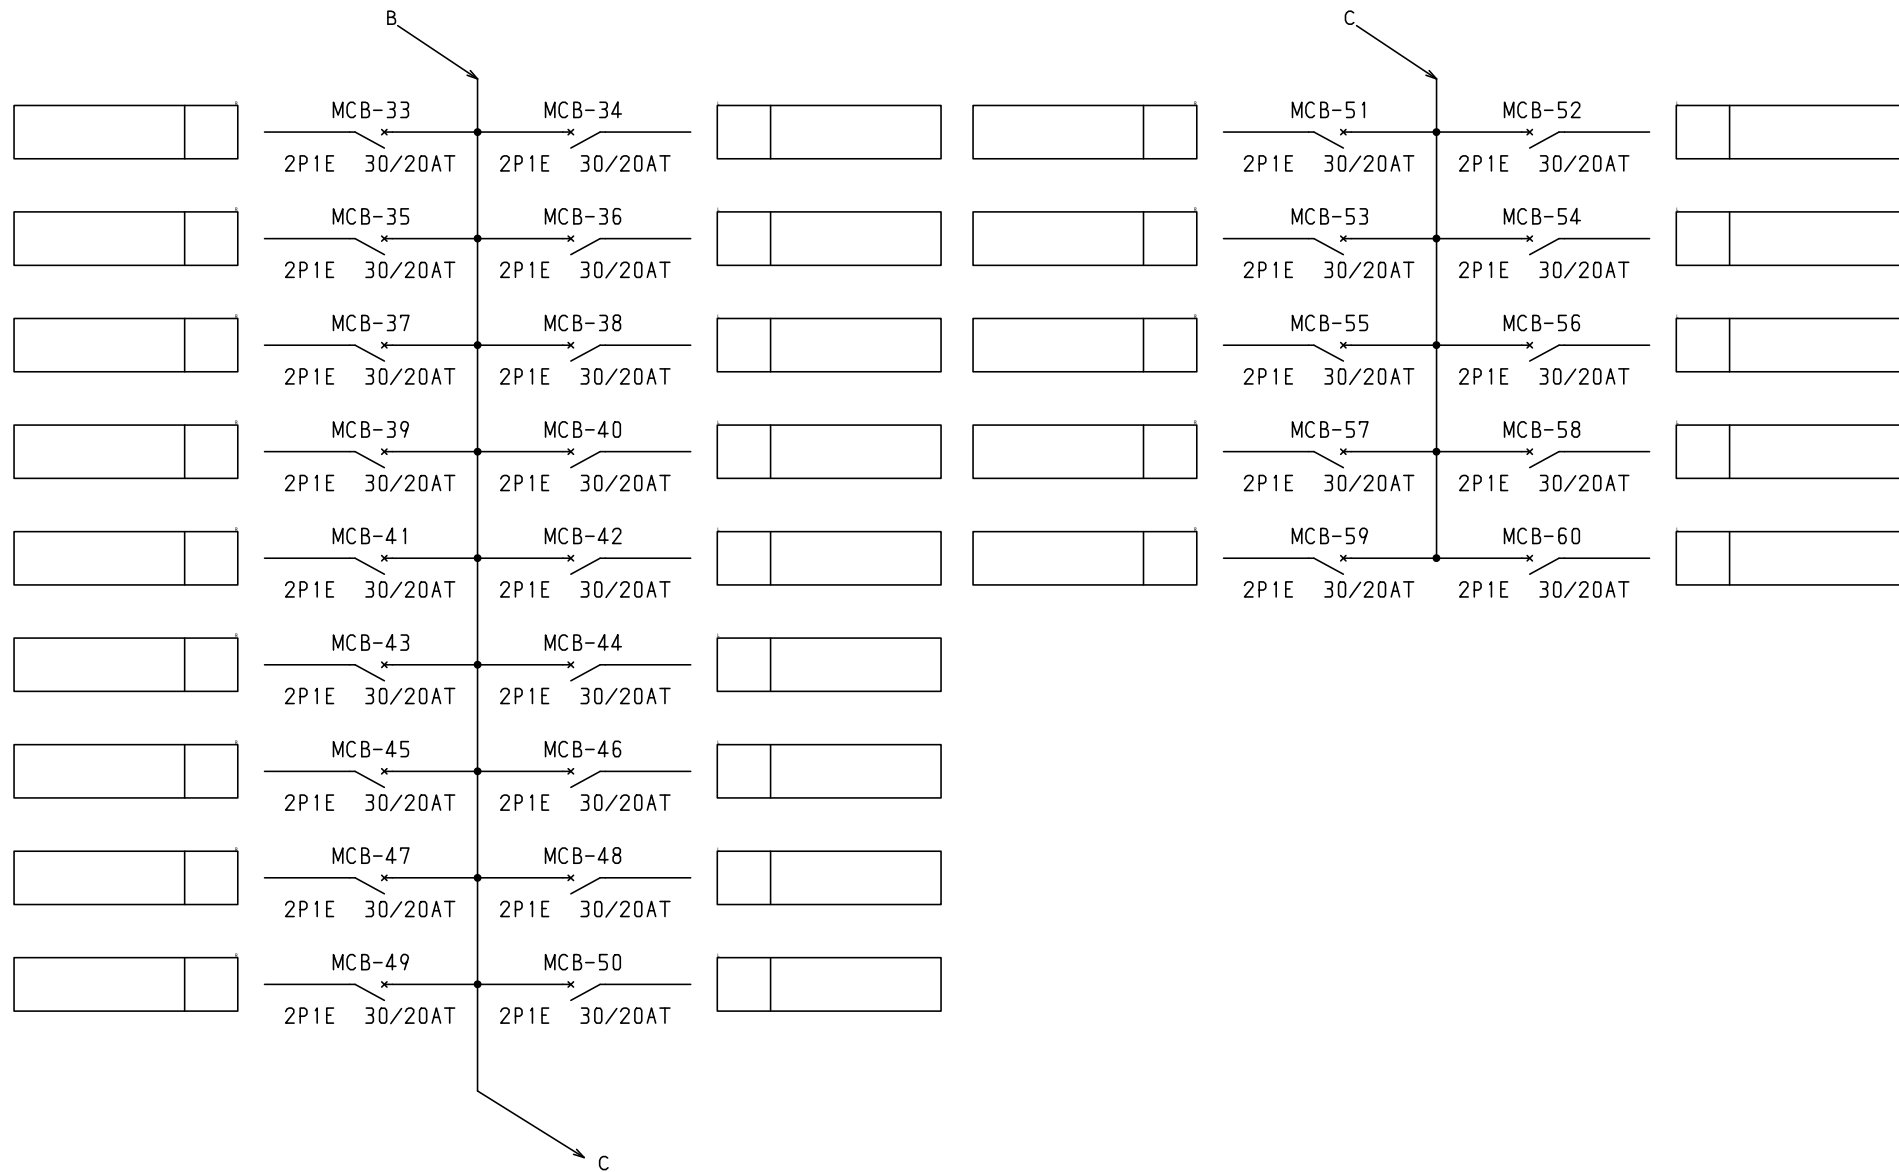

								ボックス形式	露出／埋込	納入先 品名 図番	股		
型式名	扉		ハンドル	承認	検図	製図	設計	製図	三角法		面数	1	
	外函		塗装色		○	○	○	2008/4/1		LCB10P60K3B			
	中板							テンパール工業株式会社		LCB10P60K3B	[3 / 3]		