



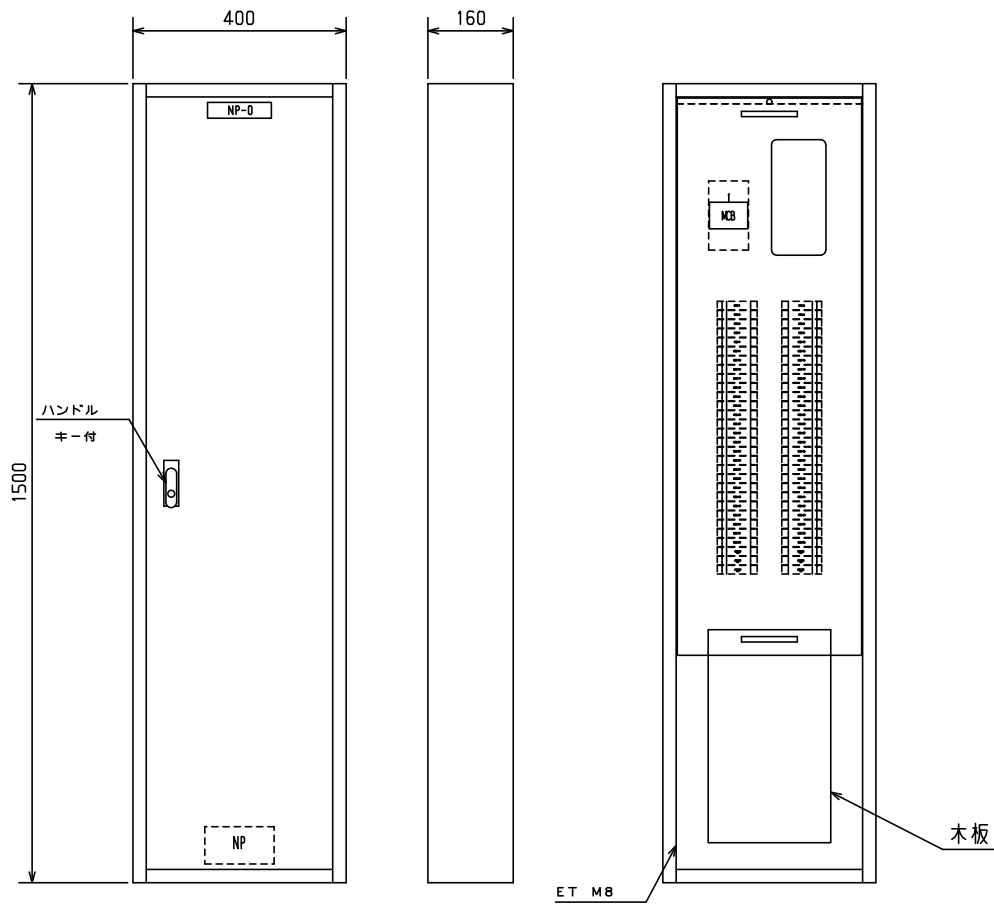


No.	機器番号	部品名称	定格	形式	メーカー	個数
1	MCB-7～MCB-60	配線用遮断器	2P1E 30/20AT	B-1N-2	デンパール	54
2	MCB-1～MCB-6	配線用遮断器	2P2E 30/20AT	B-2N-2	デンパール	6
3	MCB	配線用遮断器	3P 125AF/100AT 欠相保護付	BU-123.1EC	デンパール	1

										ボックス形式		露出／埋込	納入先				殿	
										屋内壁掛形		露出						
型式名		扉	スチール t1.2		ハンドル	平面ハンドル		承認	検図	製図	設計	製図	三角法	品名	LCB10P60K4B		面数	1
LCB10P60K4B		外函	スチール t1.2		塗装色	2.5Y9/1						2008/4/1	1/10	図番	LCB10P60K4B [1 / 3]			
		中板																
		デンパール	CC1540-16.															
														デンパール工業株式会社				

1φ3W 100/200V

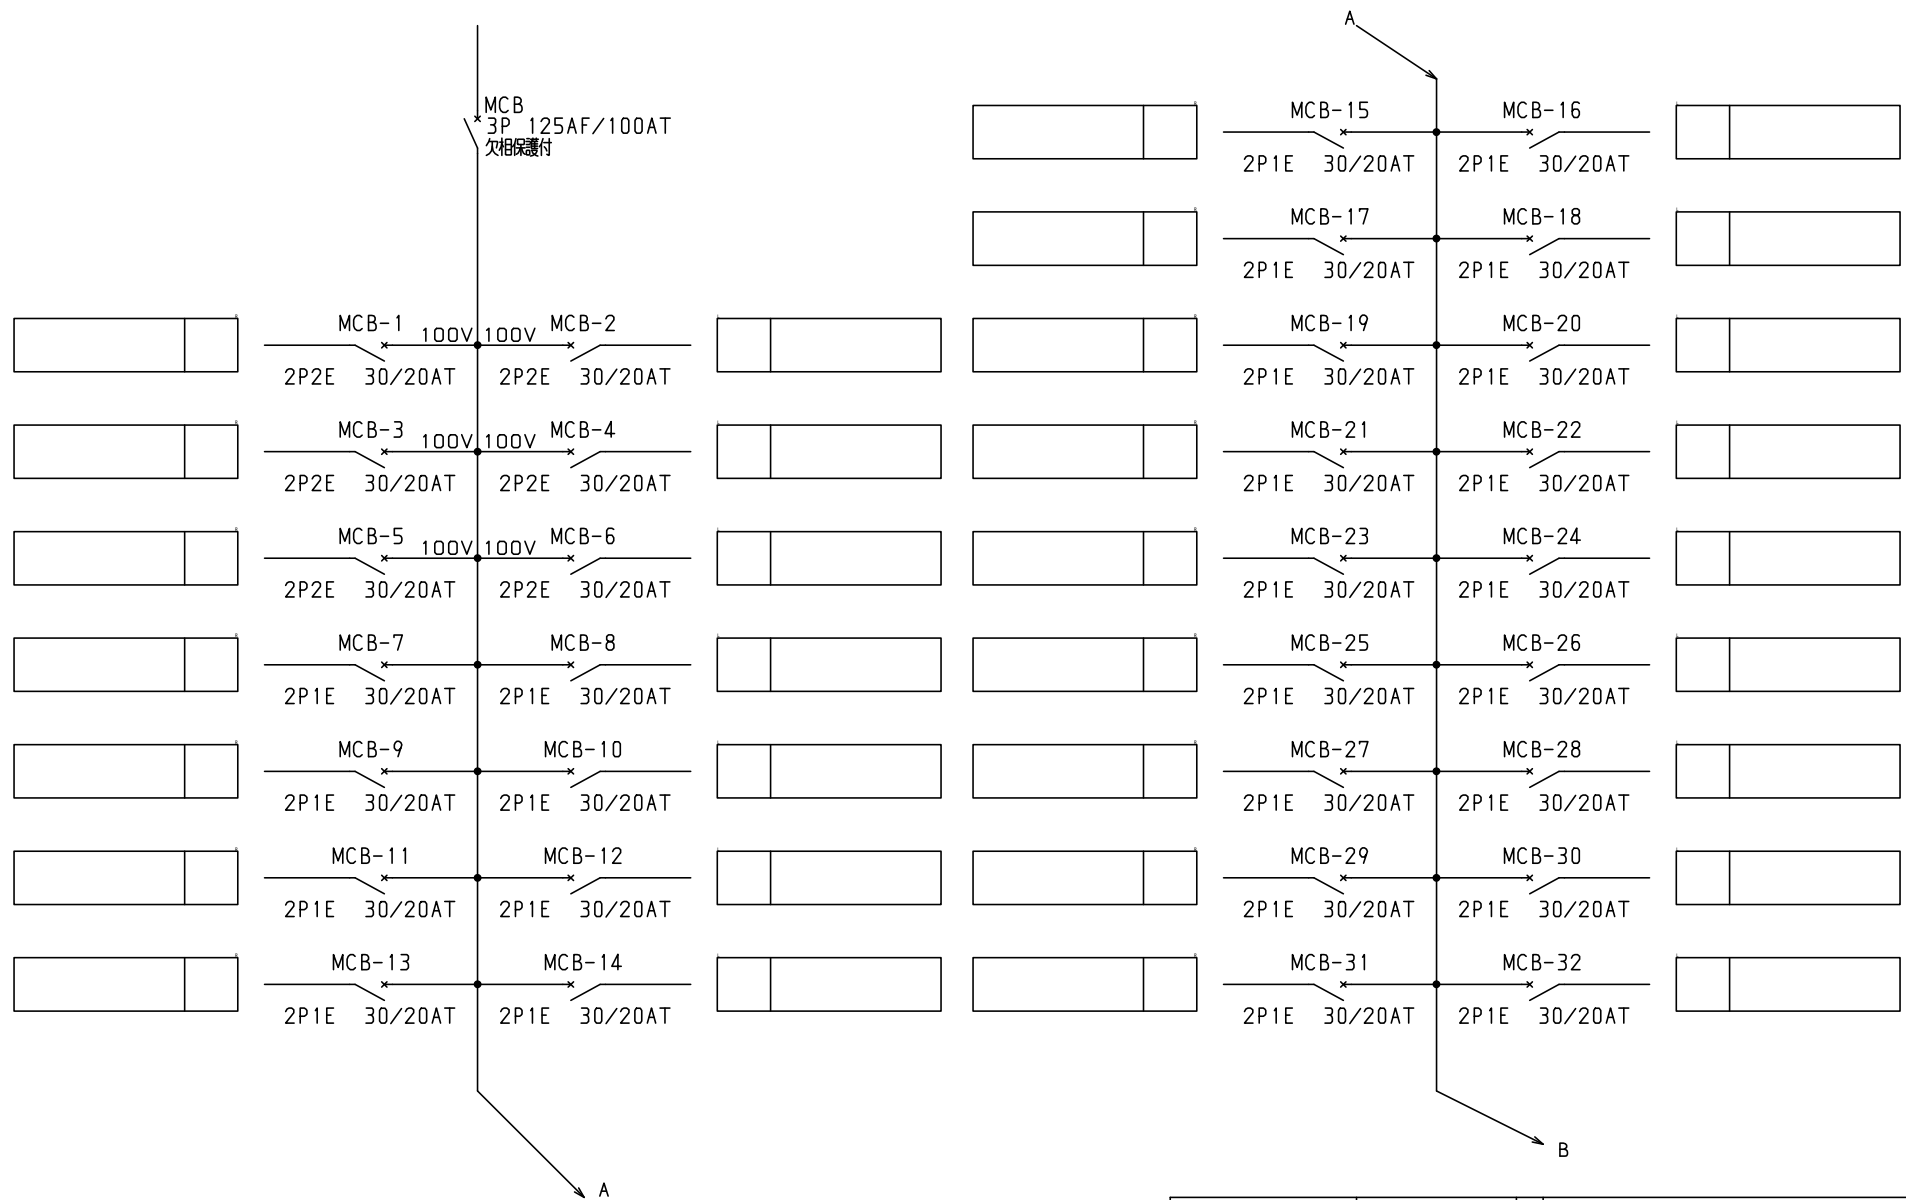

型式名									ボックス形式	露出／埋込	納入先	股		
扉									製図	三角法	品名	面数	1	
外函									2008/4/1		LCB10P60K4B			
中板									テンパール工業株式会社					
塗装色									図番					

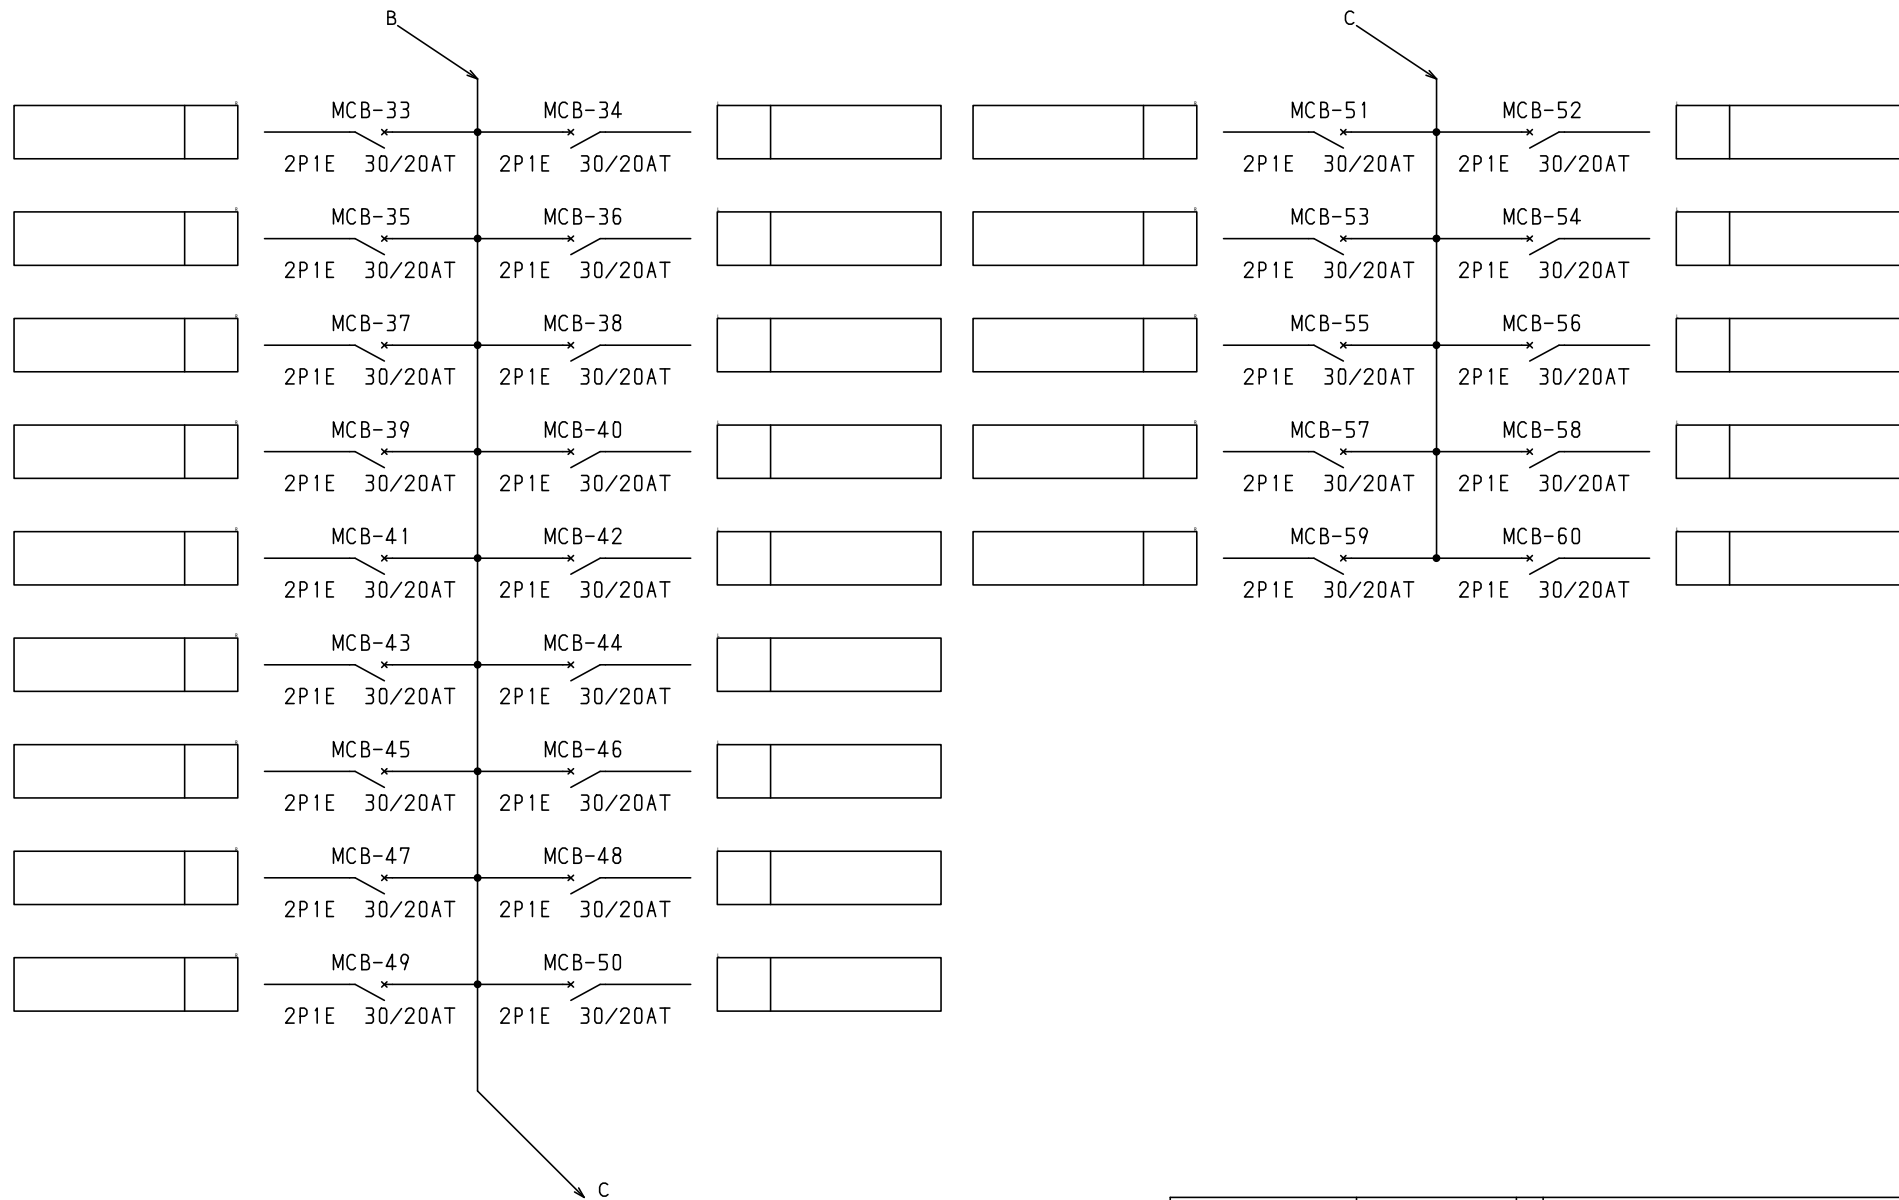

型式名									ボックス形式	露出／埋込	納入先	股		
扉									製図	三角法	品名	面数	1	
外函									2008/4/1		LCB10P60K4B			
中板									テンパール工業株式会社		図番	LCB10P60K4B	[3 / 3]	
塗装色														