



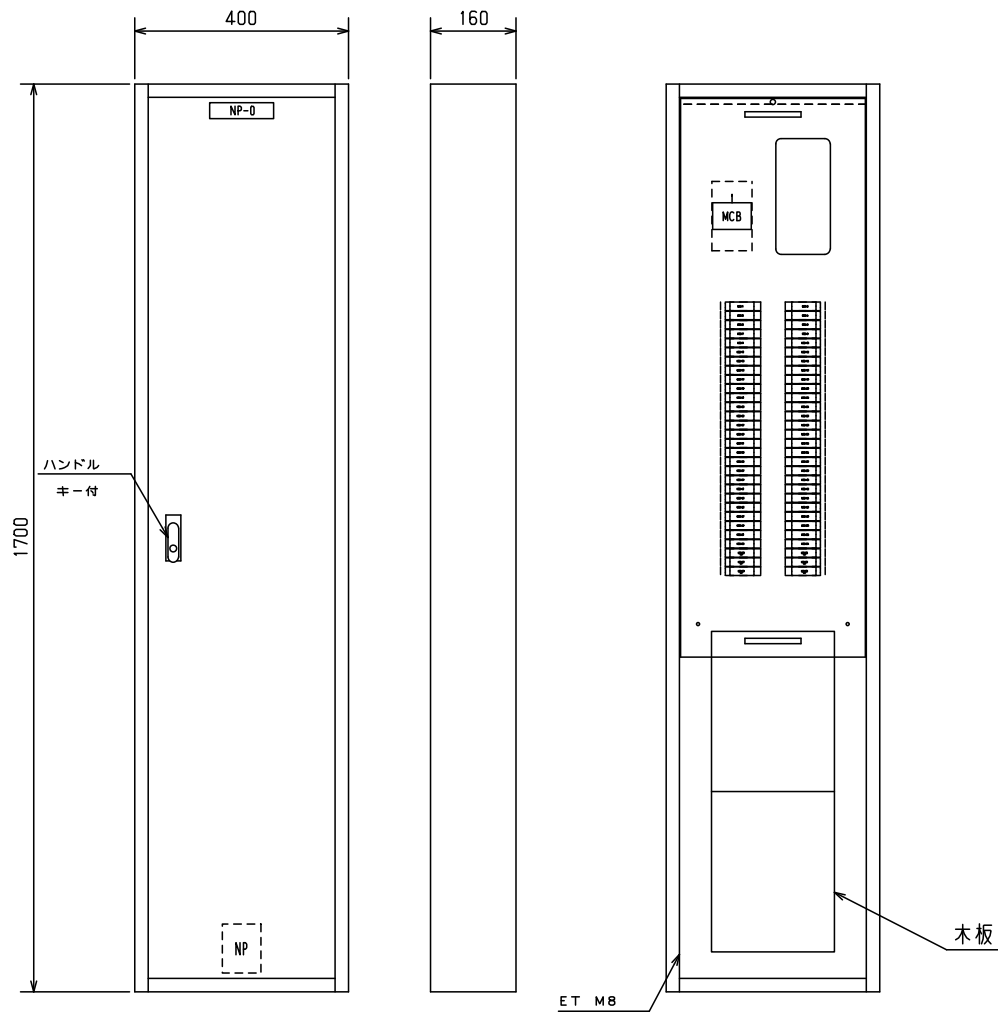


No.	機器番号	部品名称	定格	形式	メーカー	個数
1	MCB-7～MCB-60	配線用遮断器	2P1E 30/20AT	B-1N-2	デンパール	54
2	MCB-1～MCB-6	配線用遮断器	2P2E 30/20AT	B-2N-2	デンパール	6
3	MCB	配線用遮断器	3P 125AF/100AT 欠相保護付	BU-123.1EC	デンパール	1

										キャビネット形式		露出／埋込	納入先				殿						
										屋内壁掛形		露出											
型式名		扉		スチール t1.2		ハンドル	平面ハンドル		承認	検図	製図	設計	製図		三角法		品名	面数					
LCB10P60K6		外函		スチール t1.2		塗装色	2.5Y9/1		新出	田戸	伊達	伊達	2011/4/1		1/10		図番	LCB10P60K6	[1 / 3]				
		中板																					
		テンパール		CC1740-16									テンパール工業株式会社										
													LCB10P60K6							[1 / 3]			

1φ3W 100/200V

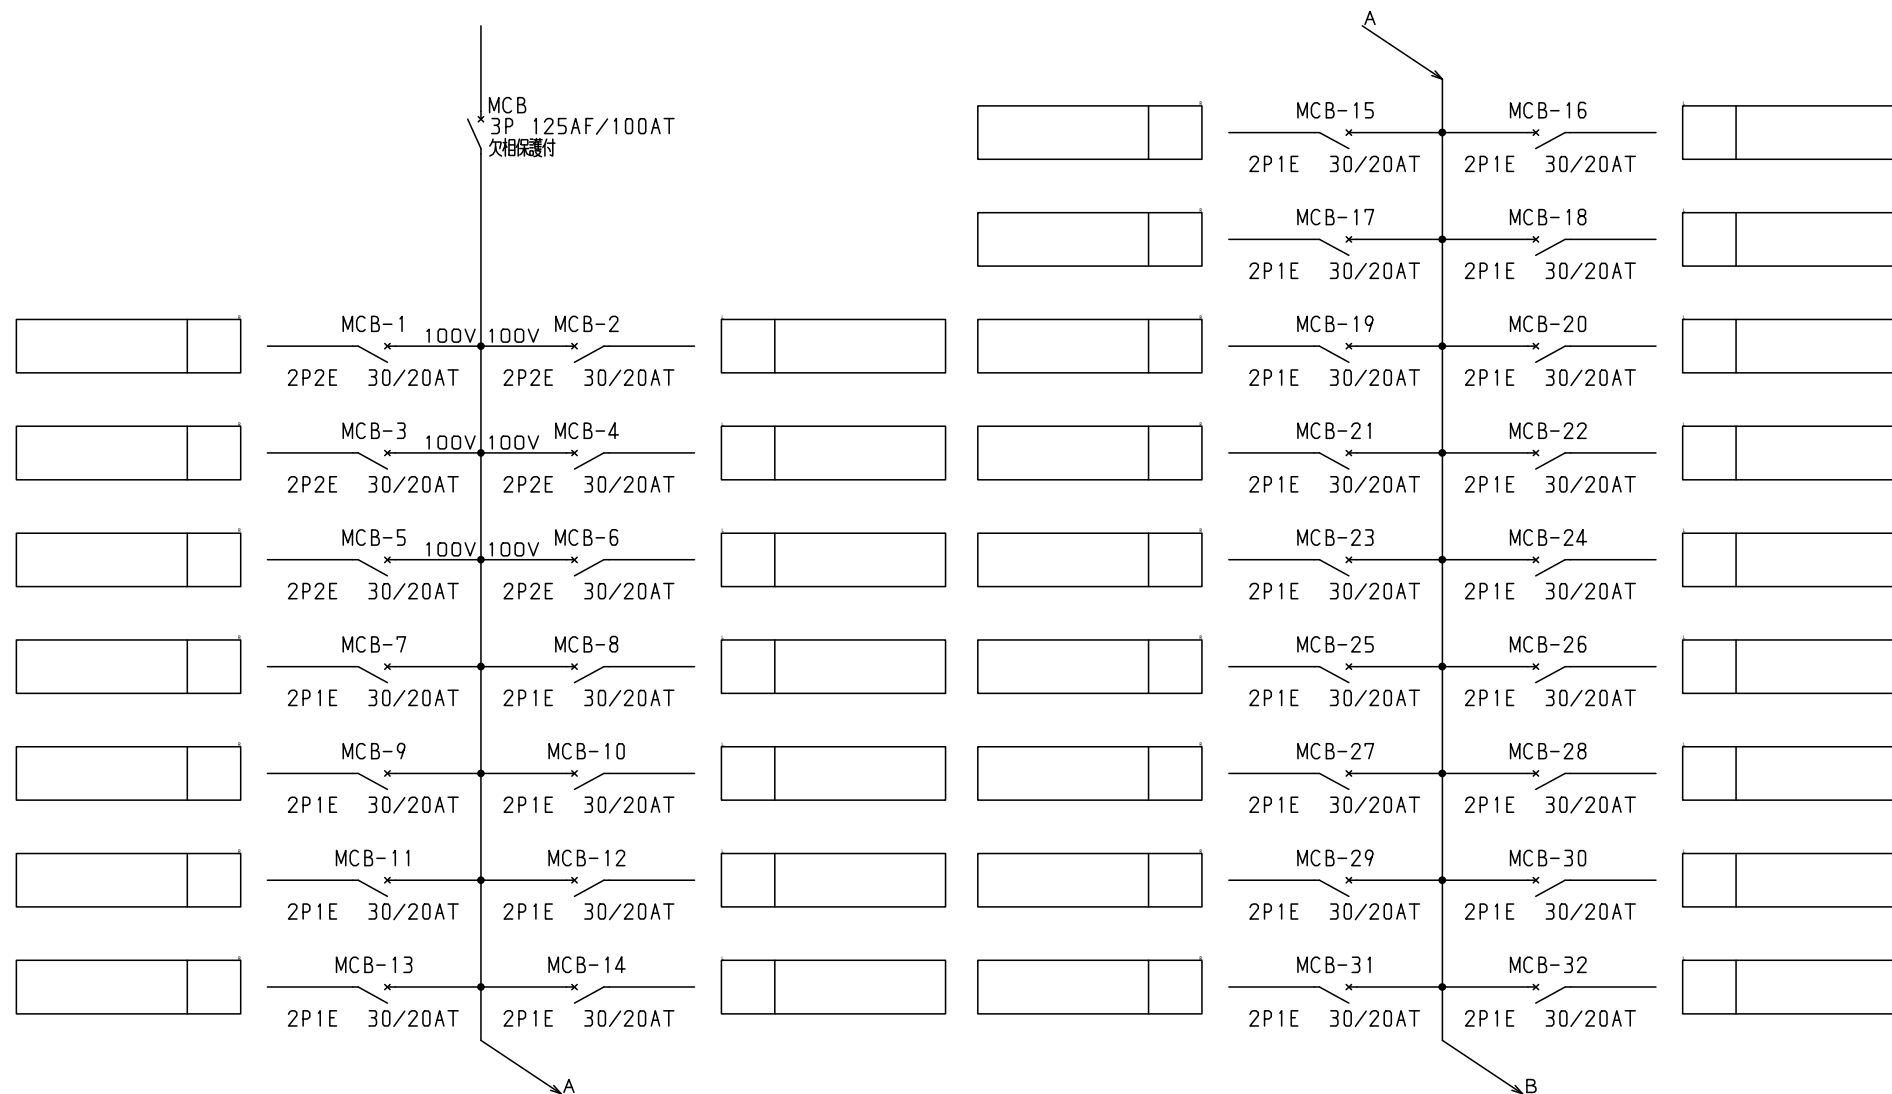

									キャビネット形式	露出／埋込	納入先				
												配			
型式名		扉		ハンドル		承認	検図	製図	設計	製図	三角法	品名		面数	
		外函				新出	田戸	伊達	伊達	2011/4/1		図番			
		中板		塗装色						デンパール工業株式会社				LCB10P60K6	[2 / 3]

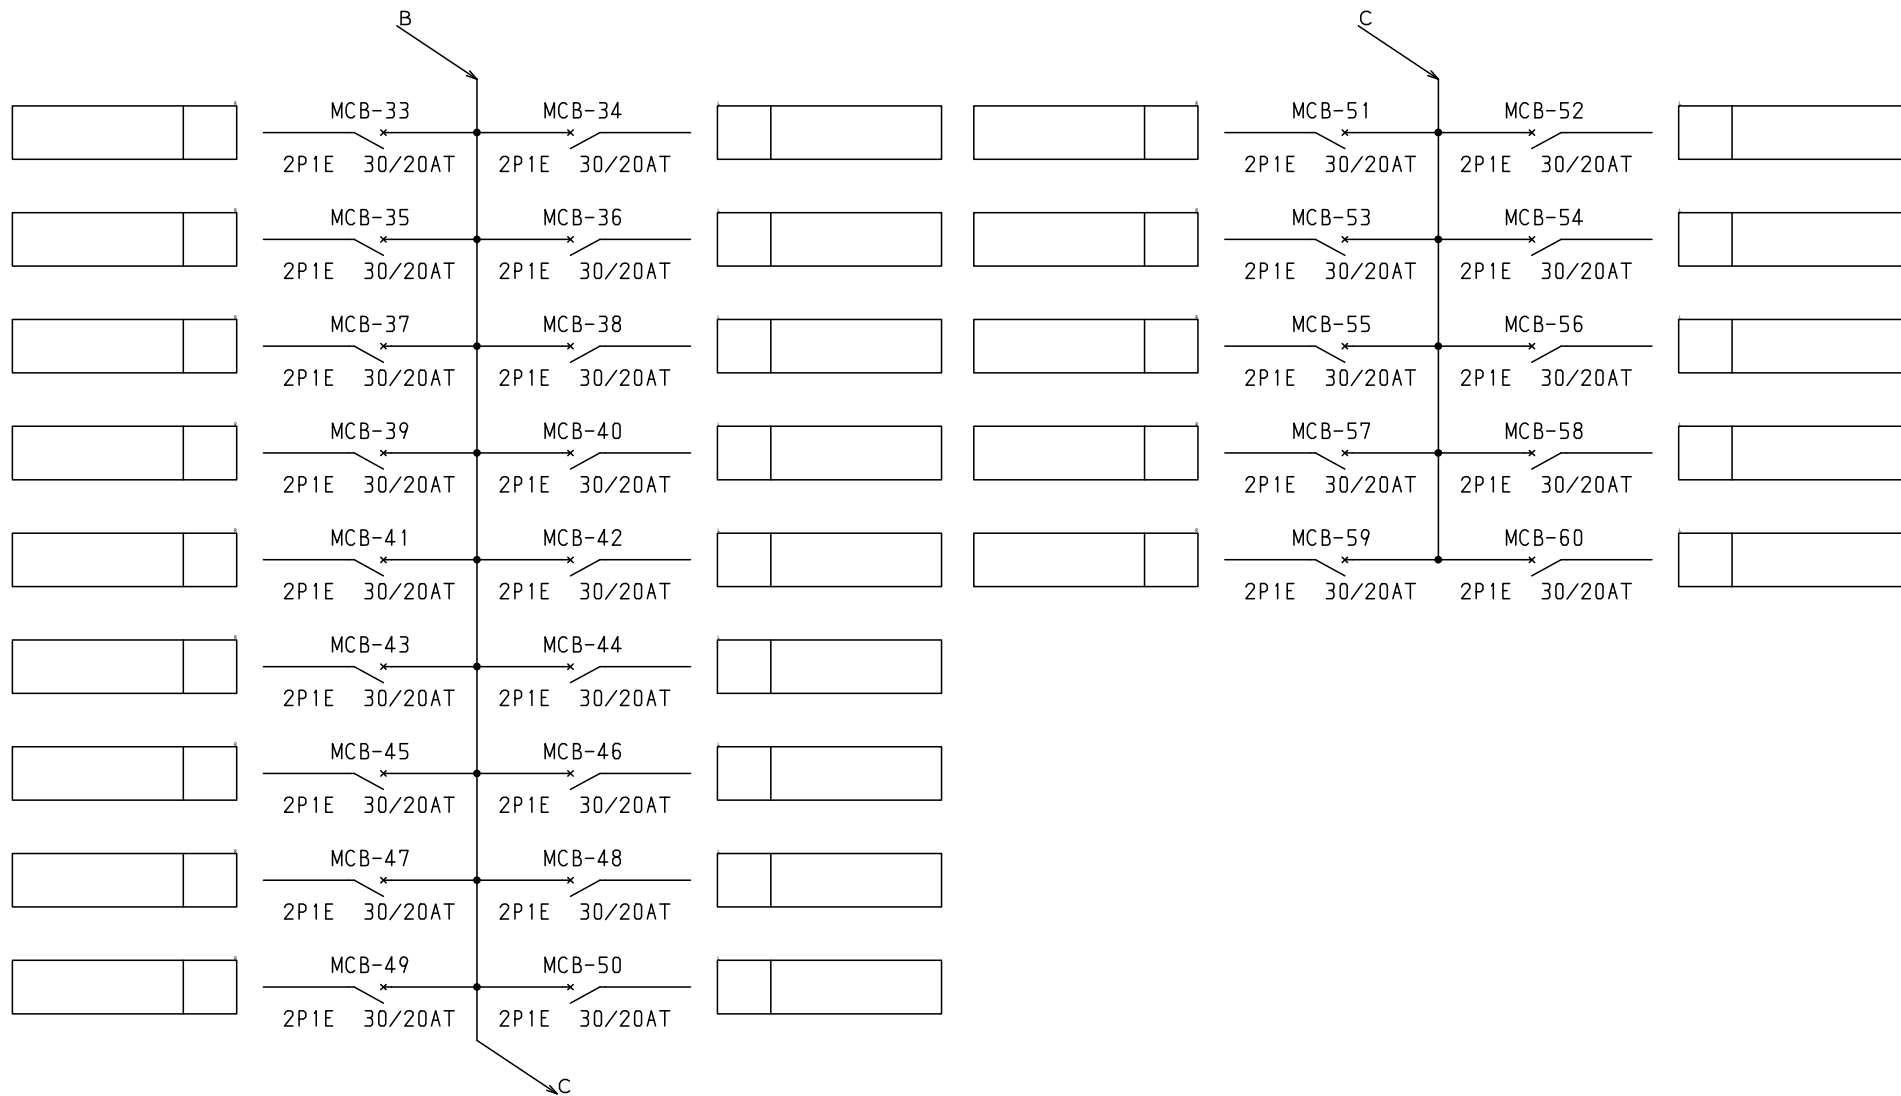

									キャビネット形式	露出／埋込	納入先	殿				
型式名			扉		ハンドル		承認	検図	製図	設計	製図	三角法	品名		面数	
			外函								2011/4/1					
			中板								テンパール工業株式会社					
					塗装色		新出	田戸	伊達	伊達	図番 LCB10P60K6 [3 / 3]					