



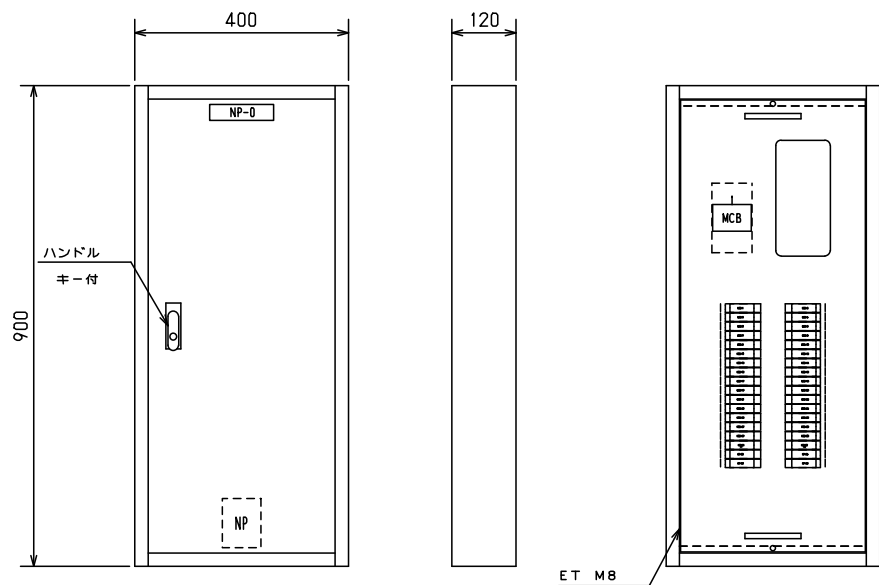

No.	機器番号	部品名称	定格	形式	メーカー	個数
1	MCB-7~MCB-32	配線用遮断器	2P1E 30/20AT	B-1N-2	デンパール	26
2	MCB-1~MCB-6	配線用遮断器	2P2E 30/20AT	B-2N-2	デンパール	6
3	MCB	配線用遮断器	3P 150AF/150AT 欠相保護付	BU-153.1EC	デンパール	1

型式名	扉	スチール t1.2	ハンドル	平面ハンドル	承認	検図	製図	設計	製図	三角法	品名	面数
	外函	スチール t1.2	塗装色	2.5Y9/1	新出	田戸	伊達	伊達	2011/4/1	1/10		
	中板								デンパール工業株式会社			
	デンパール	CC0940-12										

1φ3W 100/200V

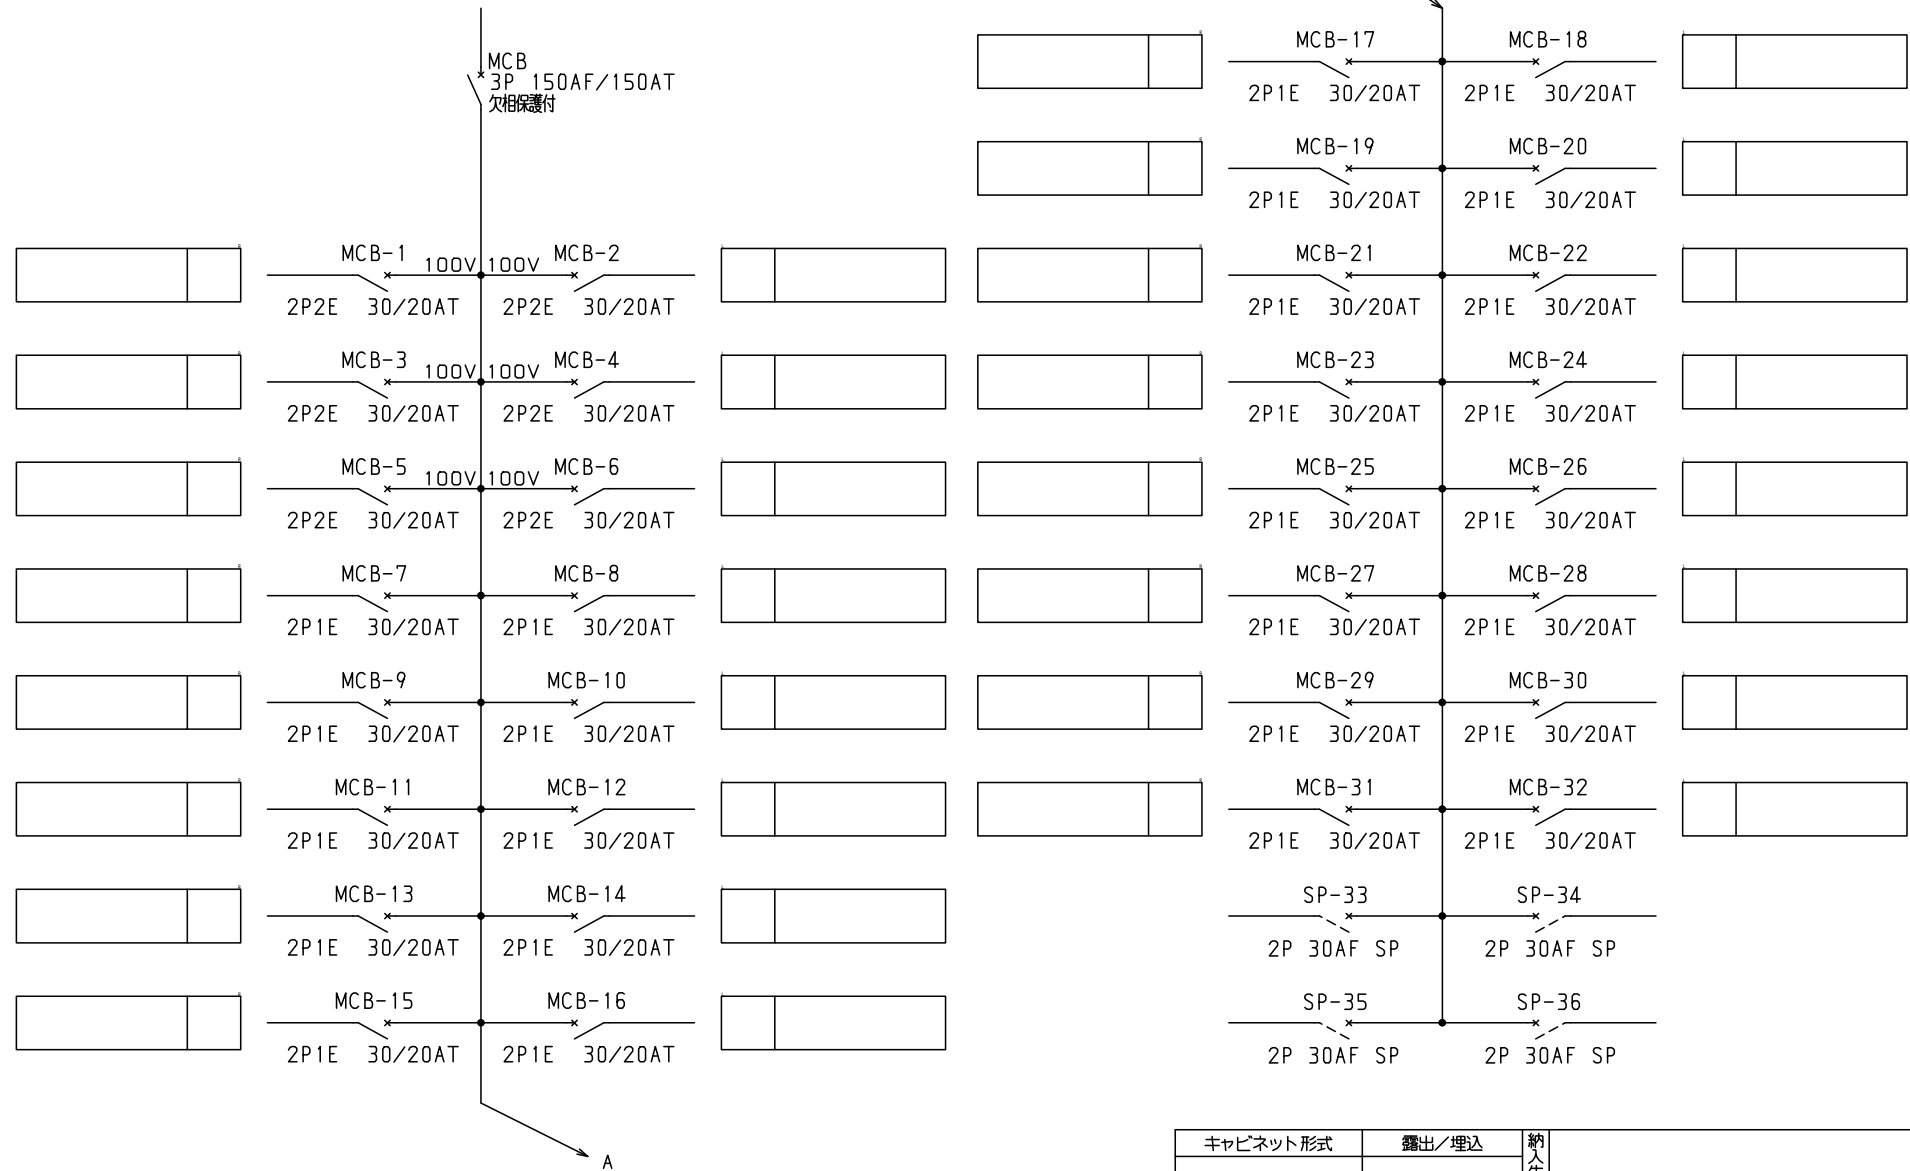

										キャビネット形式		露出／埋込		納入先					面数	図番	LCB15P324B	[2 / 2]	殿
型式名		扉		ハンドル		承認	検図	製図	設計	製図		三角法		品名									
		外函								2011/4/1				図番									
		中板		塗装色		新出	田戸	伊達	伊達	テンパール工業株式会社													

デンパール工業株式会社

図番

LCB15P324B

[2 / 2]