



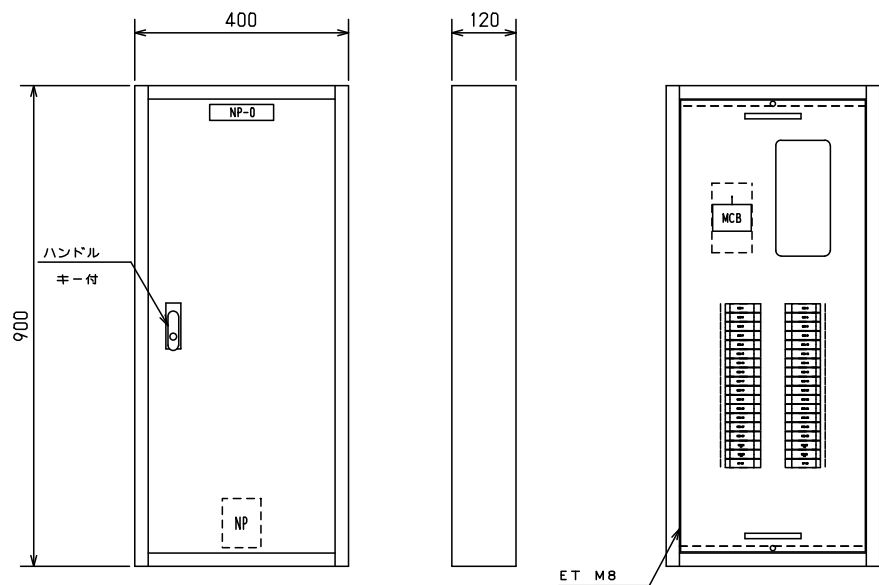

No.	機器番号	部品名称	定格	形式	メーカー	個数
1	MCB-7～MCB-34	配線用遮断器	2P1E 30/20AT	B-1N-2	デンパール	28
2	MCB-1～MCB-6	配線用遮断器	2P2E 30/20AT	B-2N-2	デンパール	6
3	MCB	配線用遮断器	3P 150AF/150AT 欠相保護付	BU-153.1EC	デンパール	1

型式名	扉	スチール t1.2	ハンドル	平面ハンドル	承認	検図	製図	設計	キャビネット形式				納入先	敷		
									屋内壁掛形	露出／埋込	露出	露出				
LCB15P342B	外函	スチール t1.2	塗装色	2.5Y9/1	新出	田戸	伊達	伊達	製図	三角法	品名	デンパール工業株式会社	図番	LCB15P342B	[1 / 2]	
	中板								2011/4/1	1/10						
	デンパール	CC0940-12														

1φ3W 100/200V

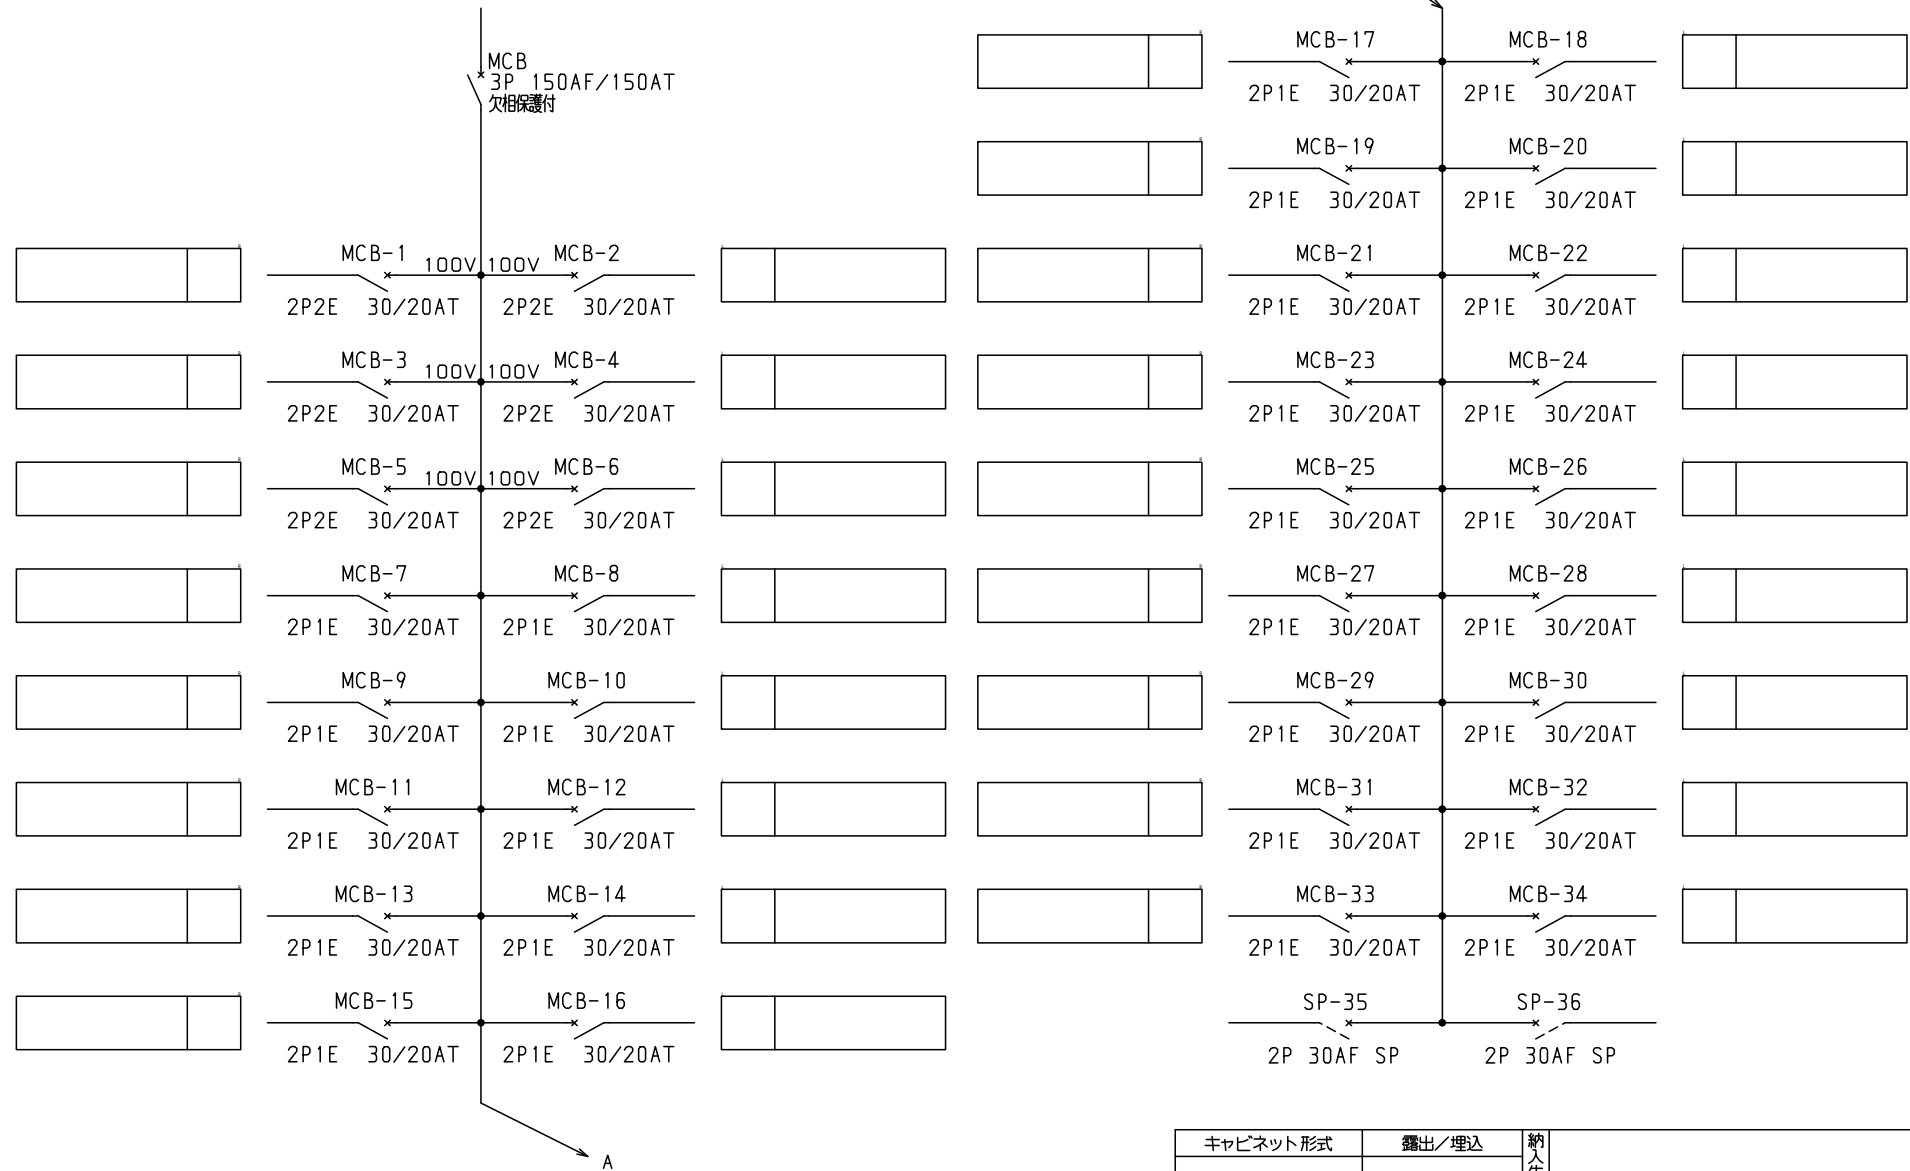

型式名				扉	ハンドル	承認	検図	製図	設計	キャビネット形式	露出/埋込	納入先	面数		殿
				外函						製図	三角法	品名			
				中板						2011/4/1		図番			
					塗装色					テンパール工業株式会社		LCB15P342B			[2 / 2]