



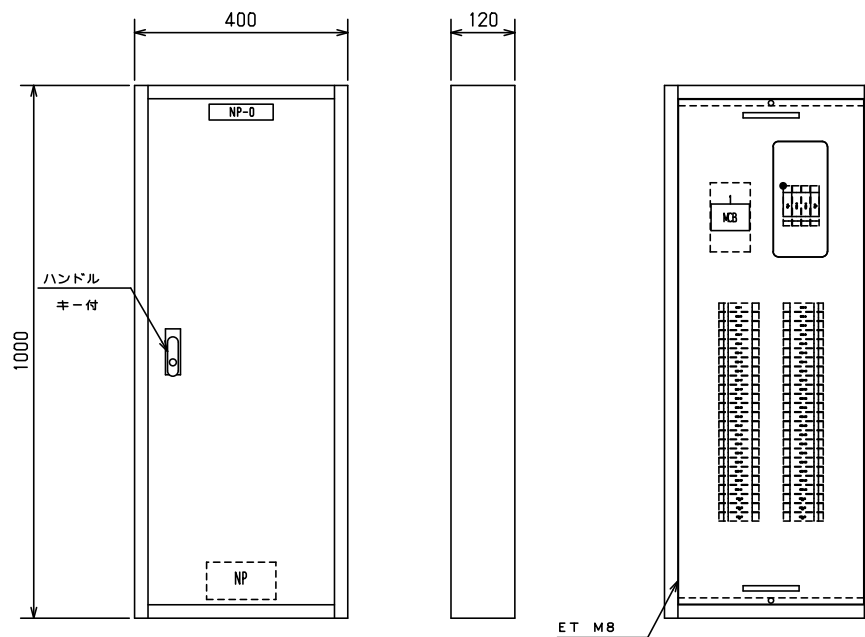


No.	機器番号	部品名称	定格	形式	メーカー	個数
1	MCB-7～MCB-48, MCB-B, MCB-C	配線用遮断器	2P1E 30/20AT	B-1N-2	デンパール	44
2	MCB-1～MCB-6	配線用遮断器	2P2E 30/20AT	B-2N-2	デンパール	6
3	MCB	配線用遮断器	3P 150AF/150AT 欠相保護付	BU-153.1EC	デンパール	1

										ボックス形式		露出／埋込		納入先	1 殿						
										屋内壁掛形		露出									
型式名		扉		スチール t1.2		ハンドル	平面ハンドル		承認	検図	製図	設計			品名	LCB15P48F2B		面数	1		
LCB15P48F2B		外函		スチール t1.2		塗装色	2.5Y9/1						2008/4/1		1/10		図番	LCB15P48F2B [1 / 3]			
		中板																			
		テンパール		CC1040-12																	
デンパール工業株式会社																					

ECADYS

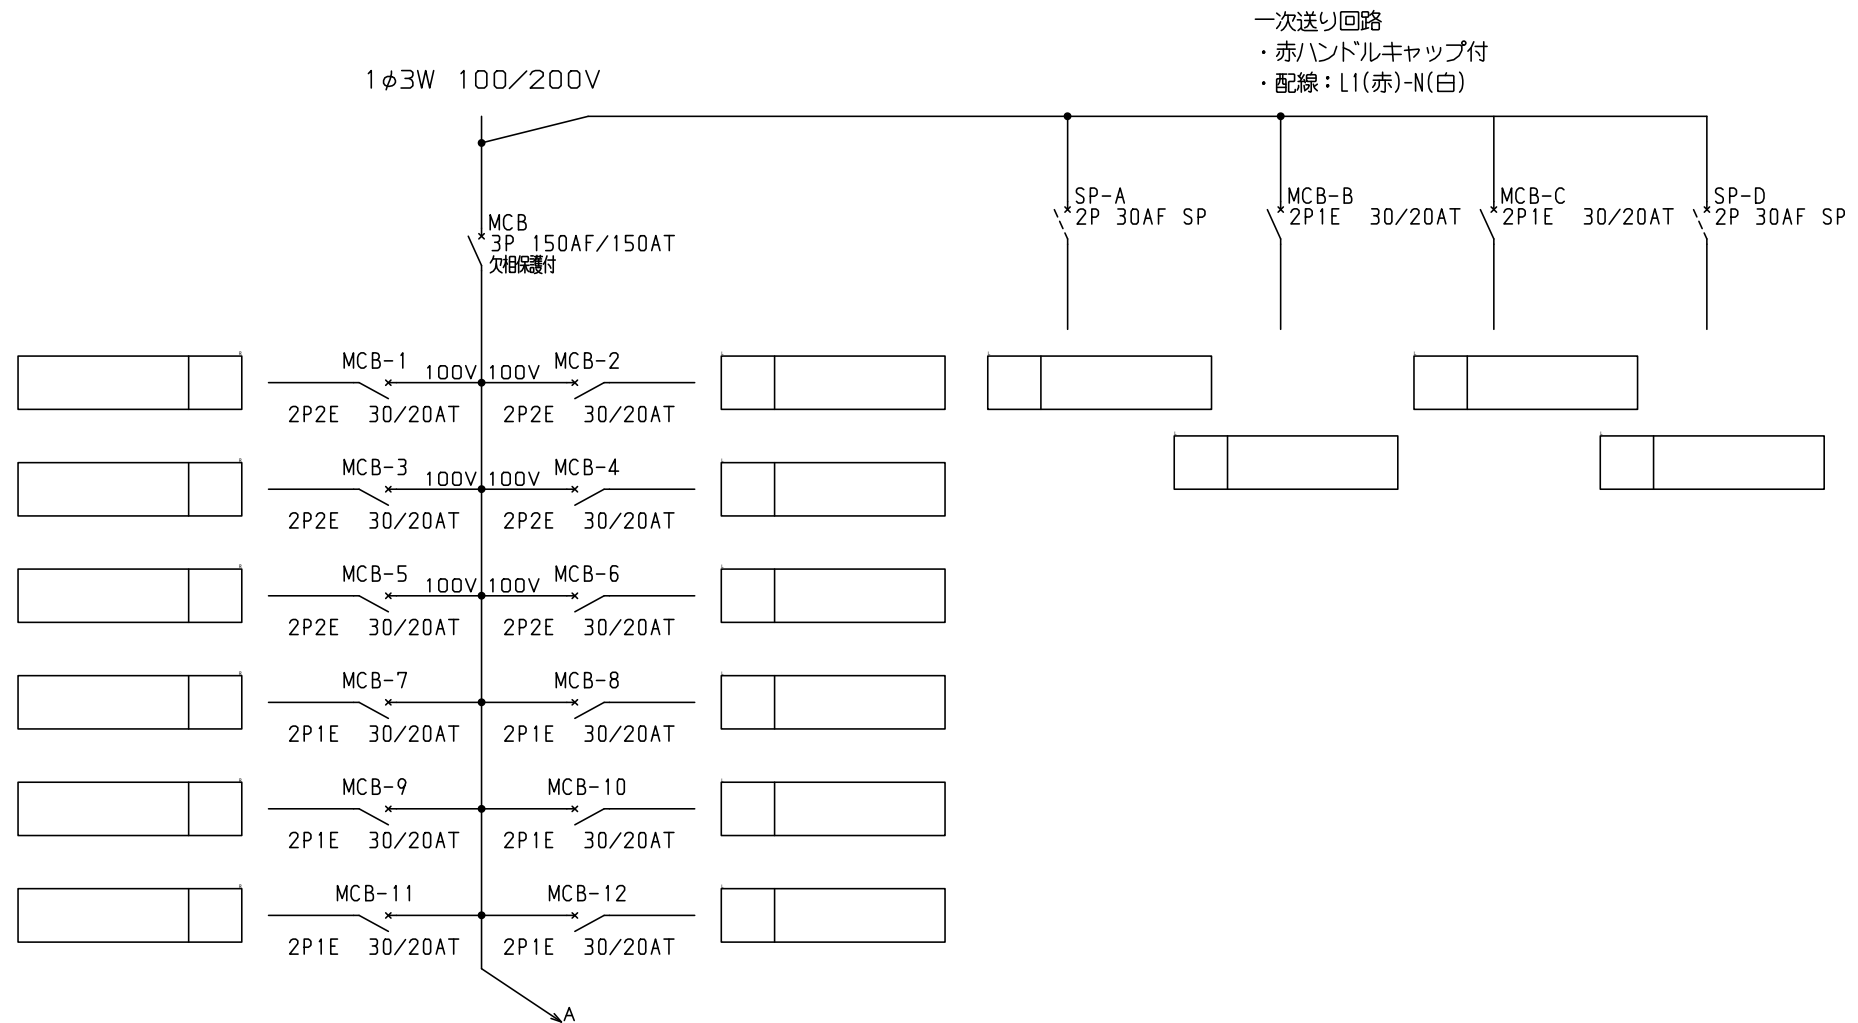

									ボックス形式	露出／埋込	納入先	股		
型式名	扉		ハンドル		承認	検図	製図	設計	製図	三角法	品名	LCB15P48F2B	面数	1
	外函		塗装色			○	○	○	2008/4/1		テンパール工業株式会社	LCB15P48F2B	[2 / 3]	
	中板													

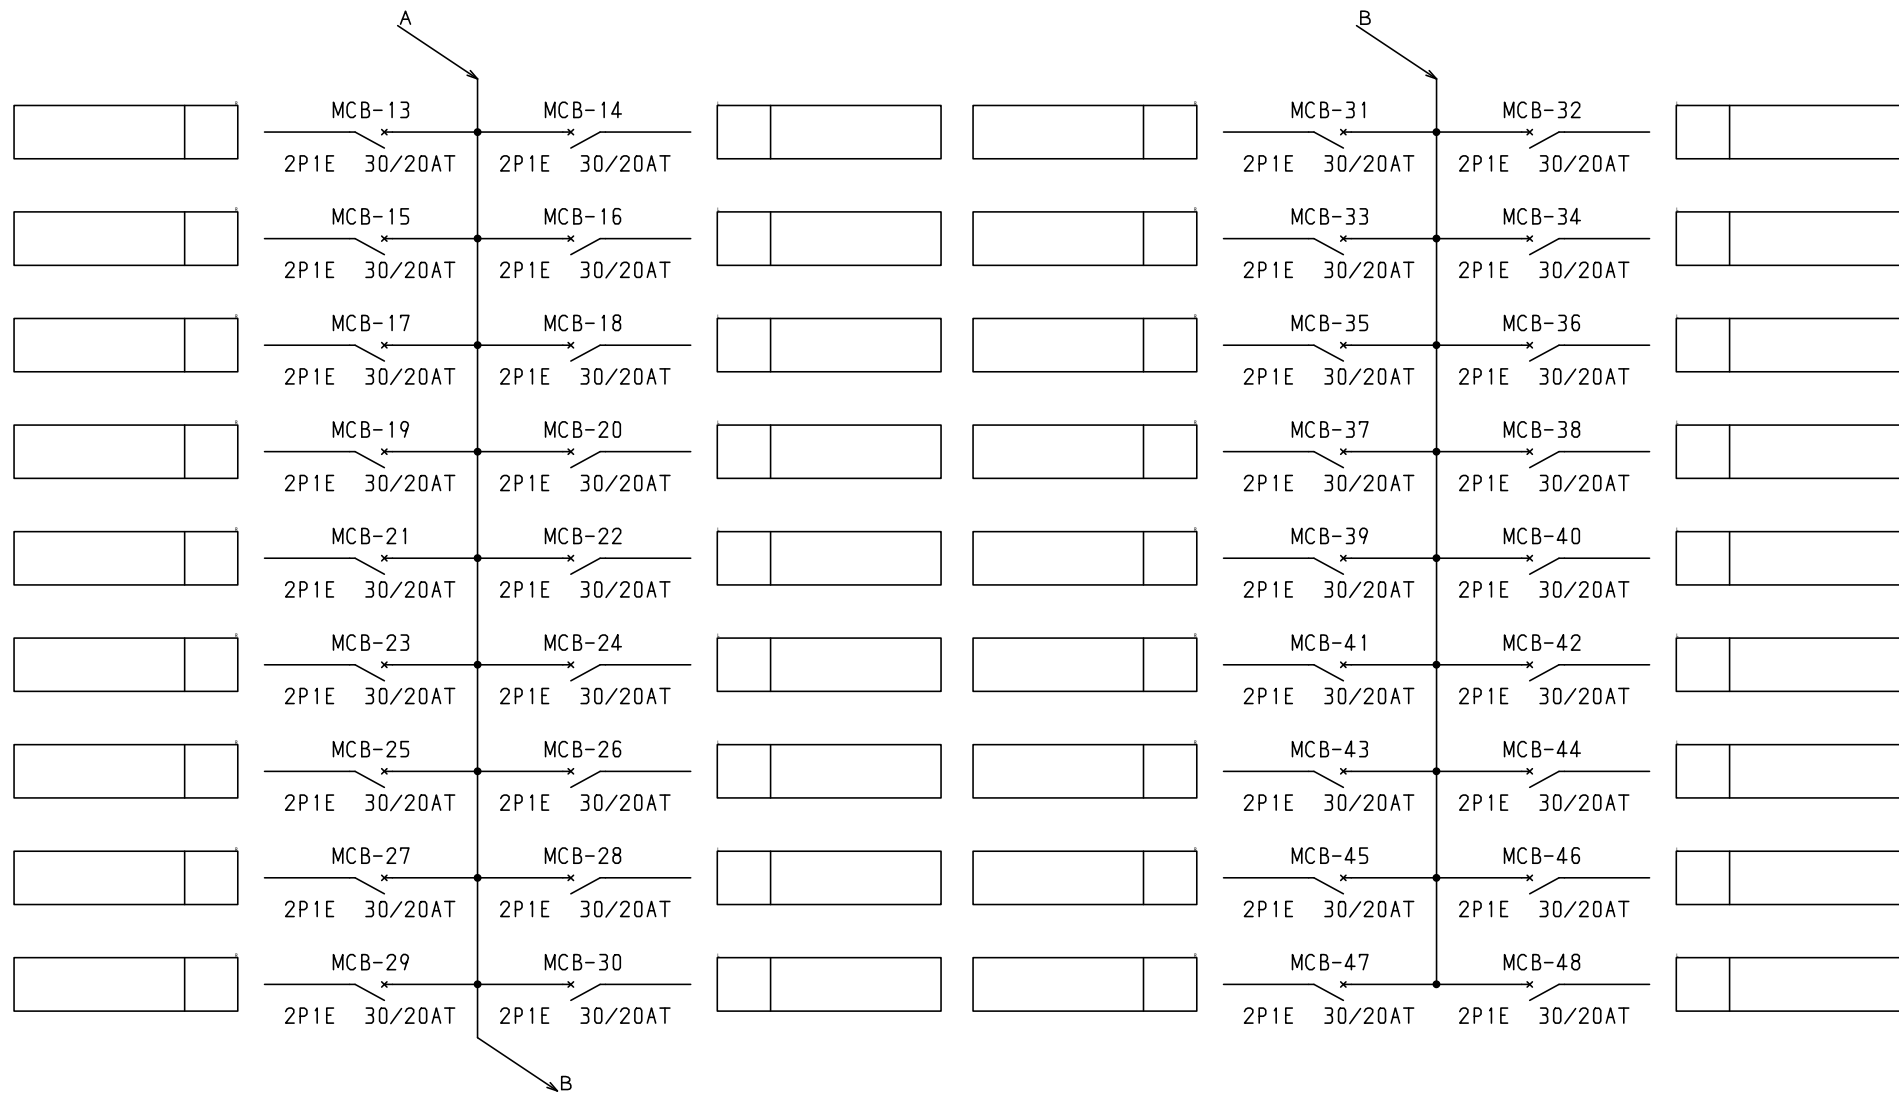

								ボックス形式	露出／埋込	納入先	股		
型式名	扉		ハンドル	承認	検図	製図	設計	製図	三角法	品名	LCB15P48F2B	面数	1
	外函		塗装色		○	○	○	2008/4/1		図番	LCB15P48F2B		
	中板							テンパール工業株式会社			[3 / 3]		