



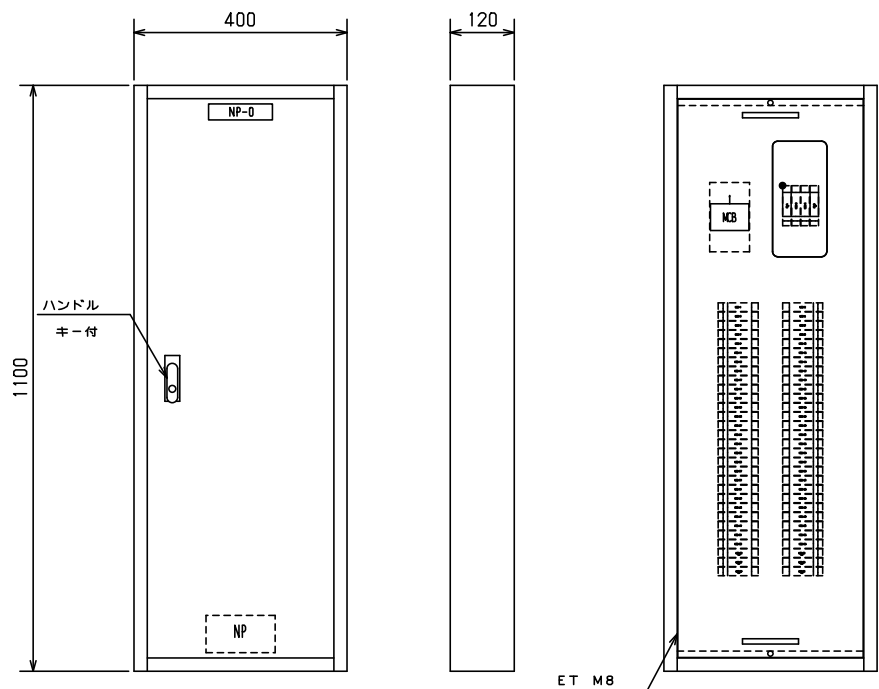


No.	機器番号	部品名称	定格	形式	メーカー	個数
1	MCB-7~MCB-60, MCB-B, MCB-C	配線用遮断器	2P1E 30/20AT	B-1N-2	テンパール	56
2	MCB-1~MCB-6	配線用遮断器	2P2E 30/20AT	B-2N-2	テンパール	6
3	MCB	配線用遮断器	3P 150AF/150AT 欠相保護付	BU-153.1EC	テンパール	1

										ボックス形式		露出／埋込		納入先						
										屋内壁掛形		露出								
型式名		扉	スチール t1.2		ハンドル	平面ハンドル		承認	検図	製図	設計	製図		三角法		品名	LCB15P60F2B		面数	1
LCB15P60F2B		外函	スチール t1.2		塗装色	2.5Y9/1						2008/4/1		1/10		図番	LCB15P60F2B [1/3]			
		中板																		
		テンパール	CC1140-12									テンパール工業株式会社								

ECADV8

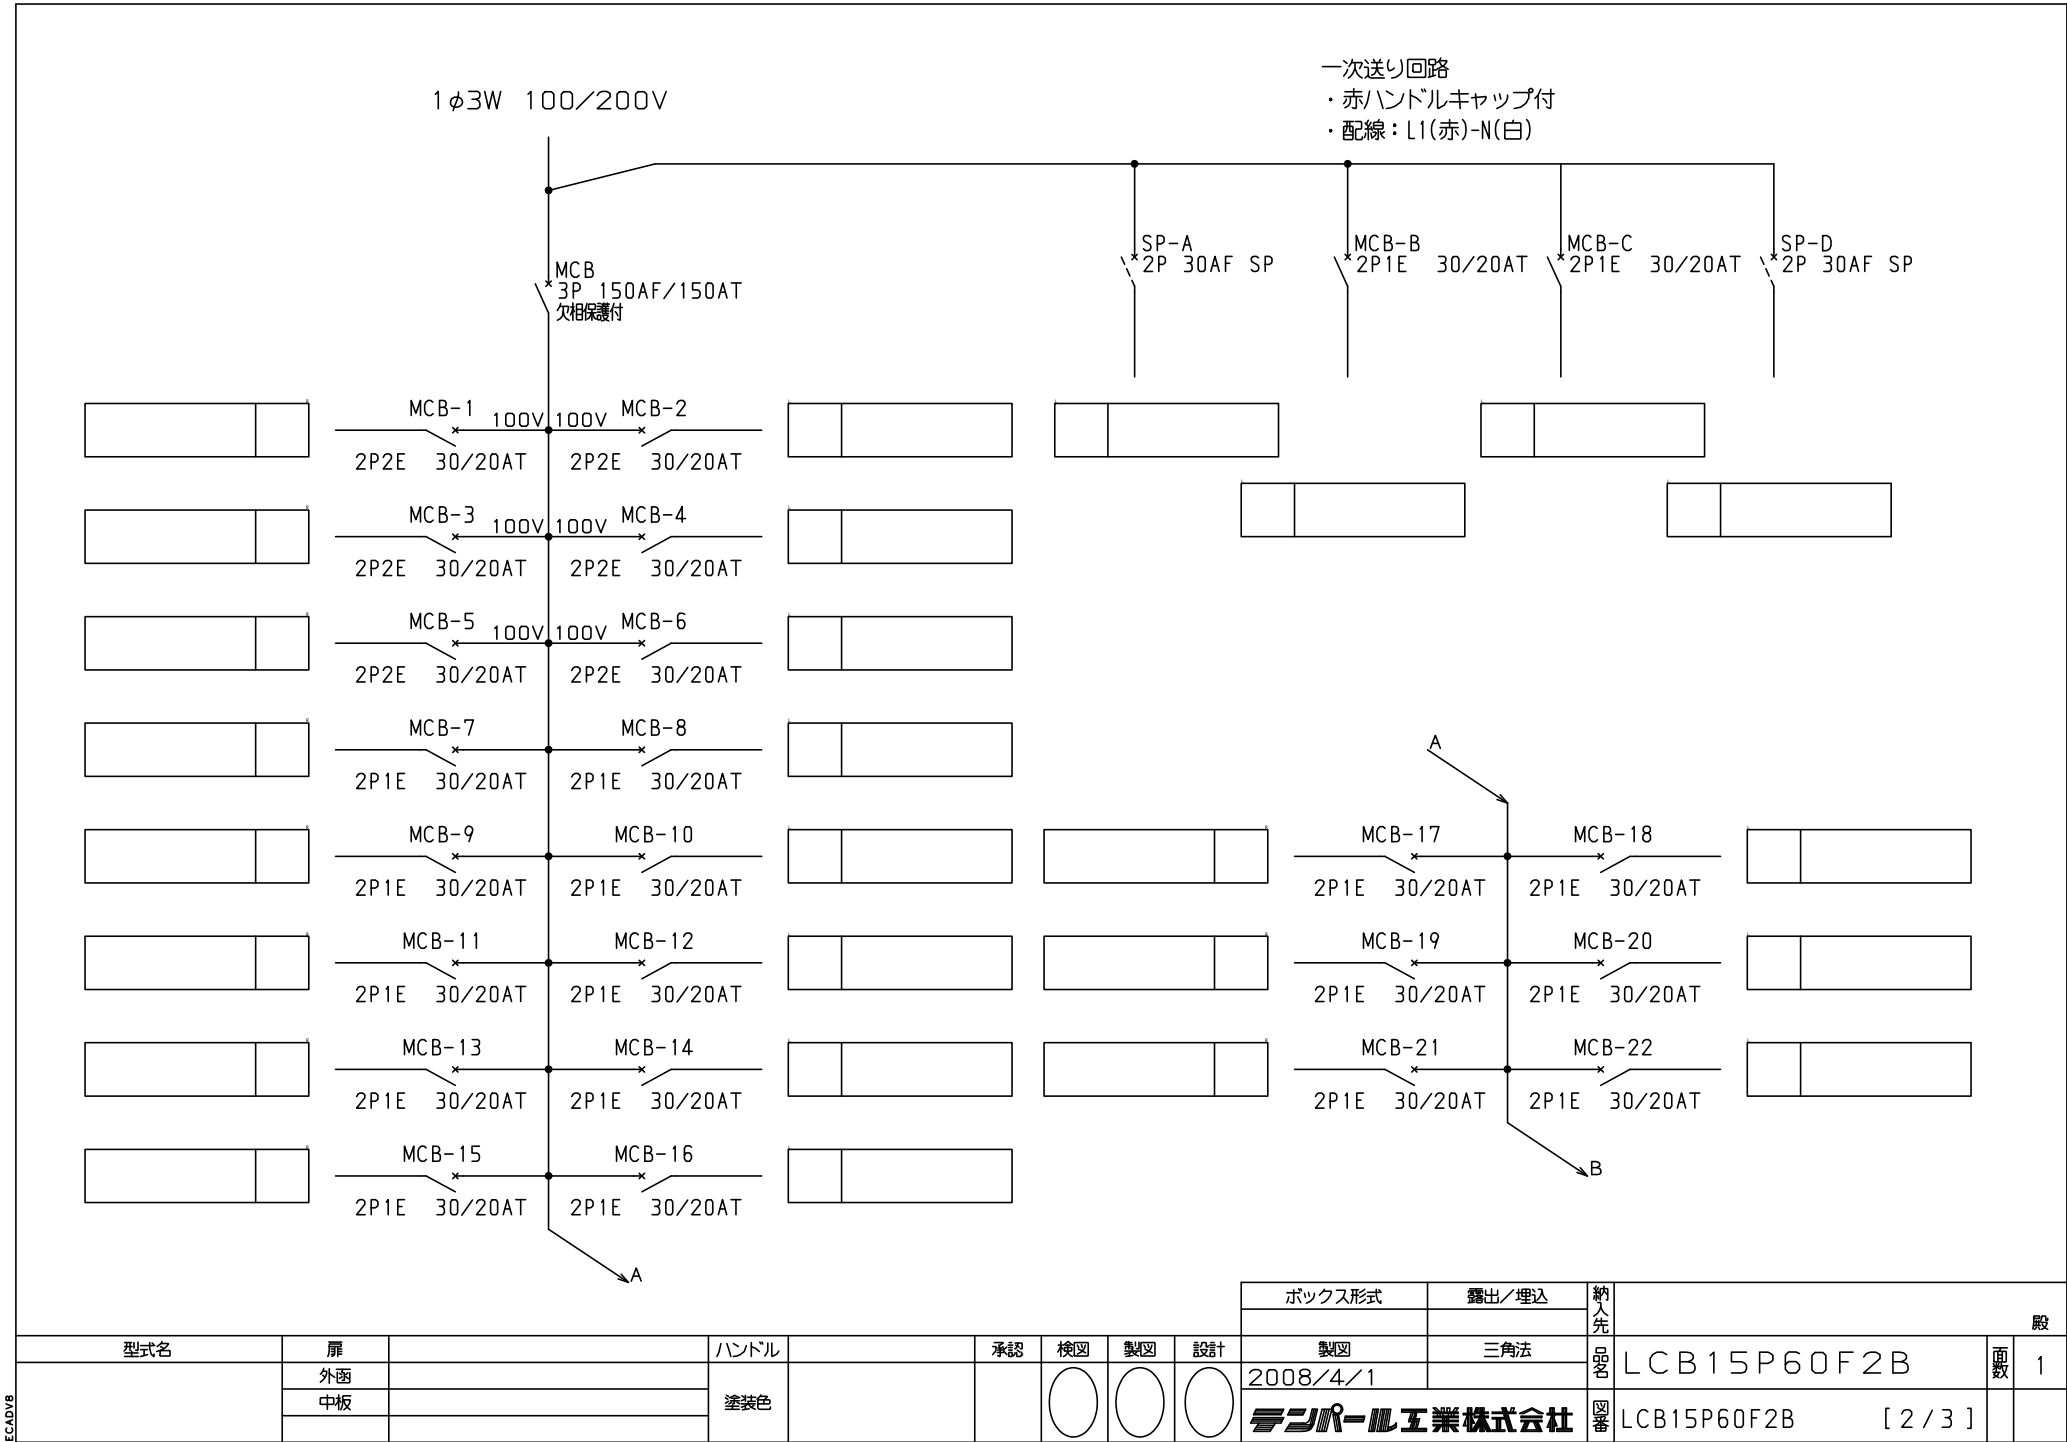

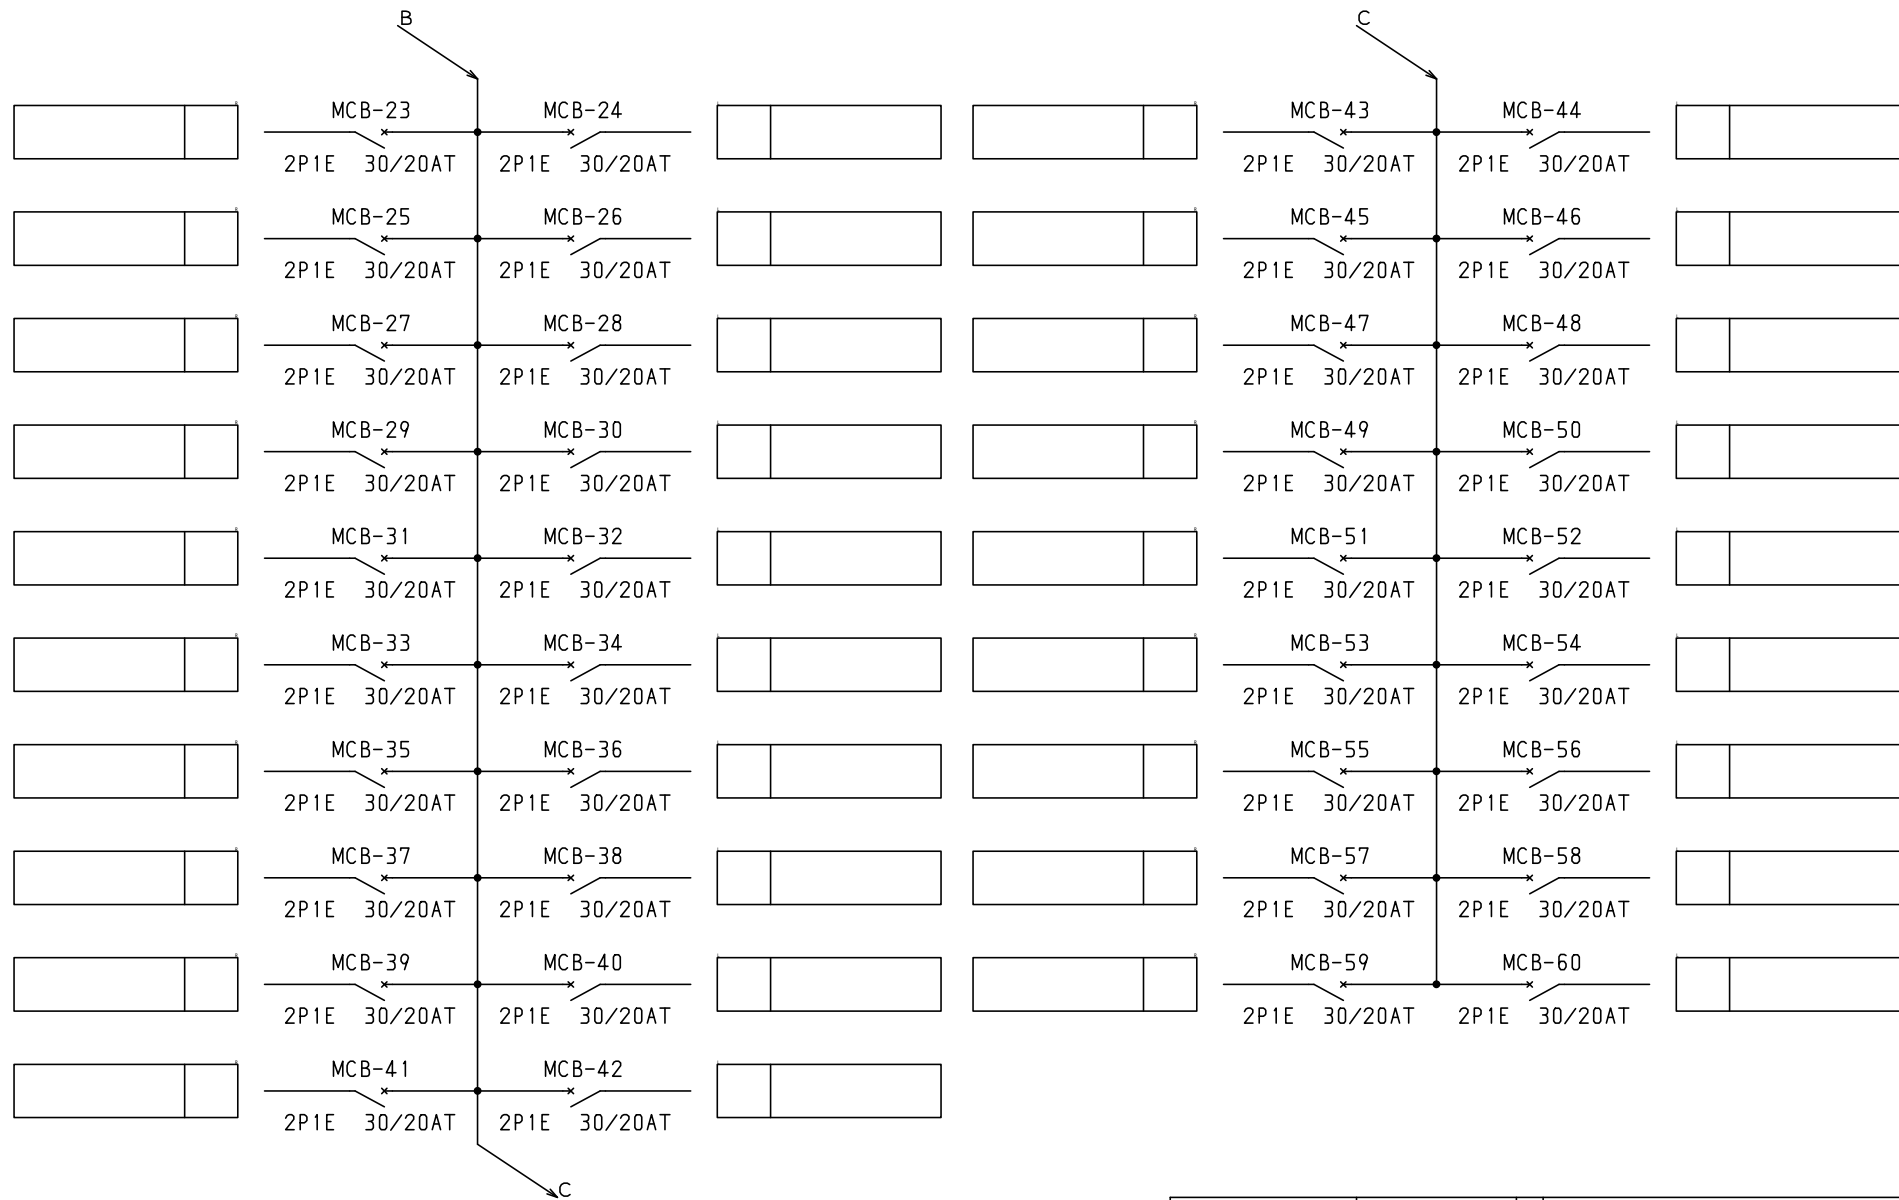

										ボックス形式		露出／埋込		納入先	股			
型式名		扉		ハンドル		承認	検図	製図	設計	製図		三角法		品名	LCB15P60F2B		面数	1
		外函		塗装色			○	○	○	2008/4/1				図番	LCB15P60F2B			
		中板										テンパール工業株式会社	[3 / 3]					