



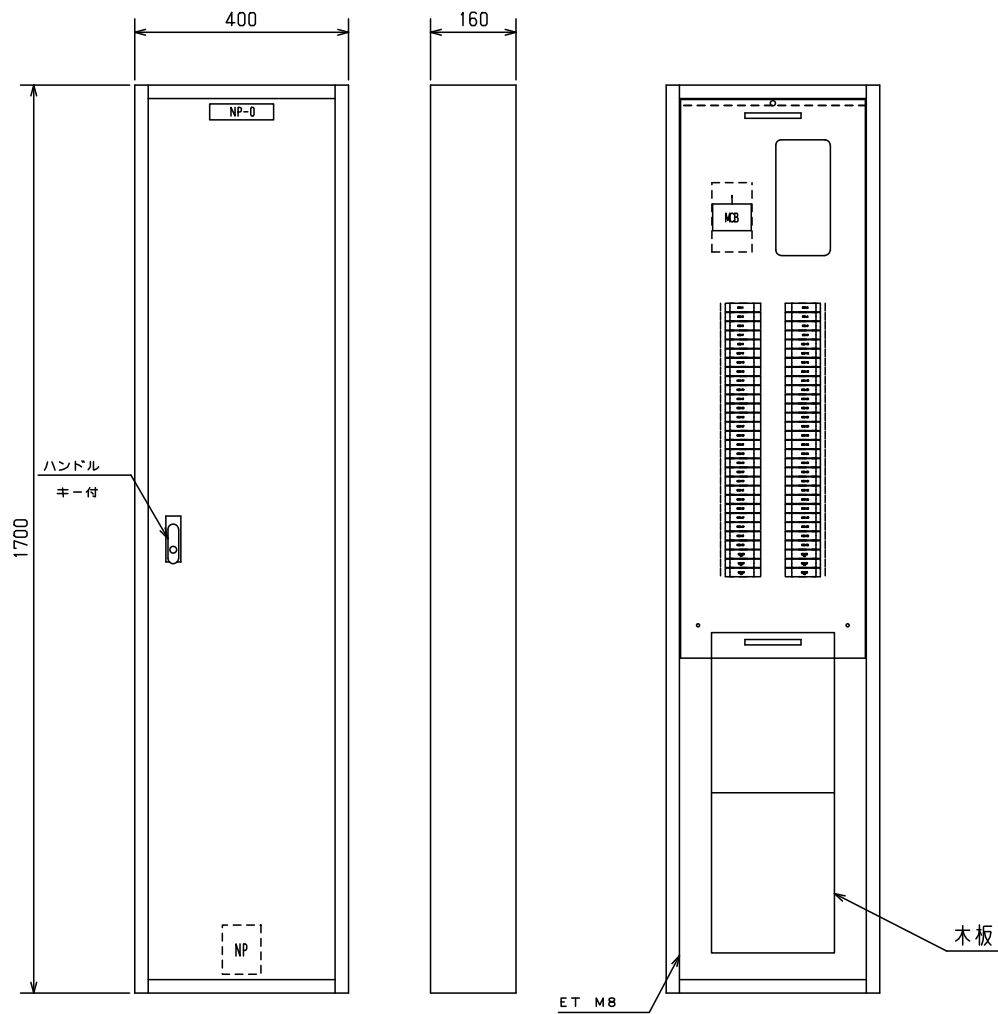

No.	機器番号	部品名称	定格	形式	メーカー	個数
1	MCB-7~MCB-60	配線用遮断器	2P1E 30/20AT	B-1N-2	デンパール	54
2	MCB-1~MCB-6	配線用遮断器	2P2E 30/20AT	B-2N-2	デンパール	6
3	MCB	配線用遮断器	3P 150AF/150AT 欠相保護付	BU-153.1EC	デンパール	1


										キャビネット形式		納入先		
										屋内壁掛形	露出／埋込			
										露出				
型式名		扉	スチール t1.2	ハンドル	平面ハンドル	承認	検図	製図	設計	製図	三角法	品名		面数
LCB15P60K6		外函	スチール t1.2	塗装色	2.5Y9/1	新出	田戸	伊達	伊達	2011/4/1	1/10	図番	LCB15P60K6	[1 / 3]
		中板												
		デンパール	CC1740-16							デンパール工業株式会社				

1φ3W 100/200V

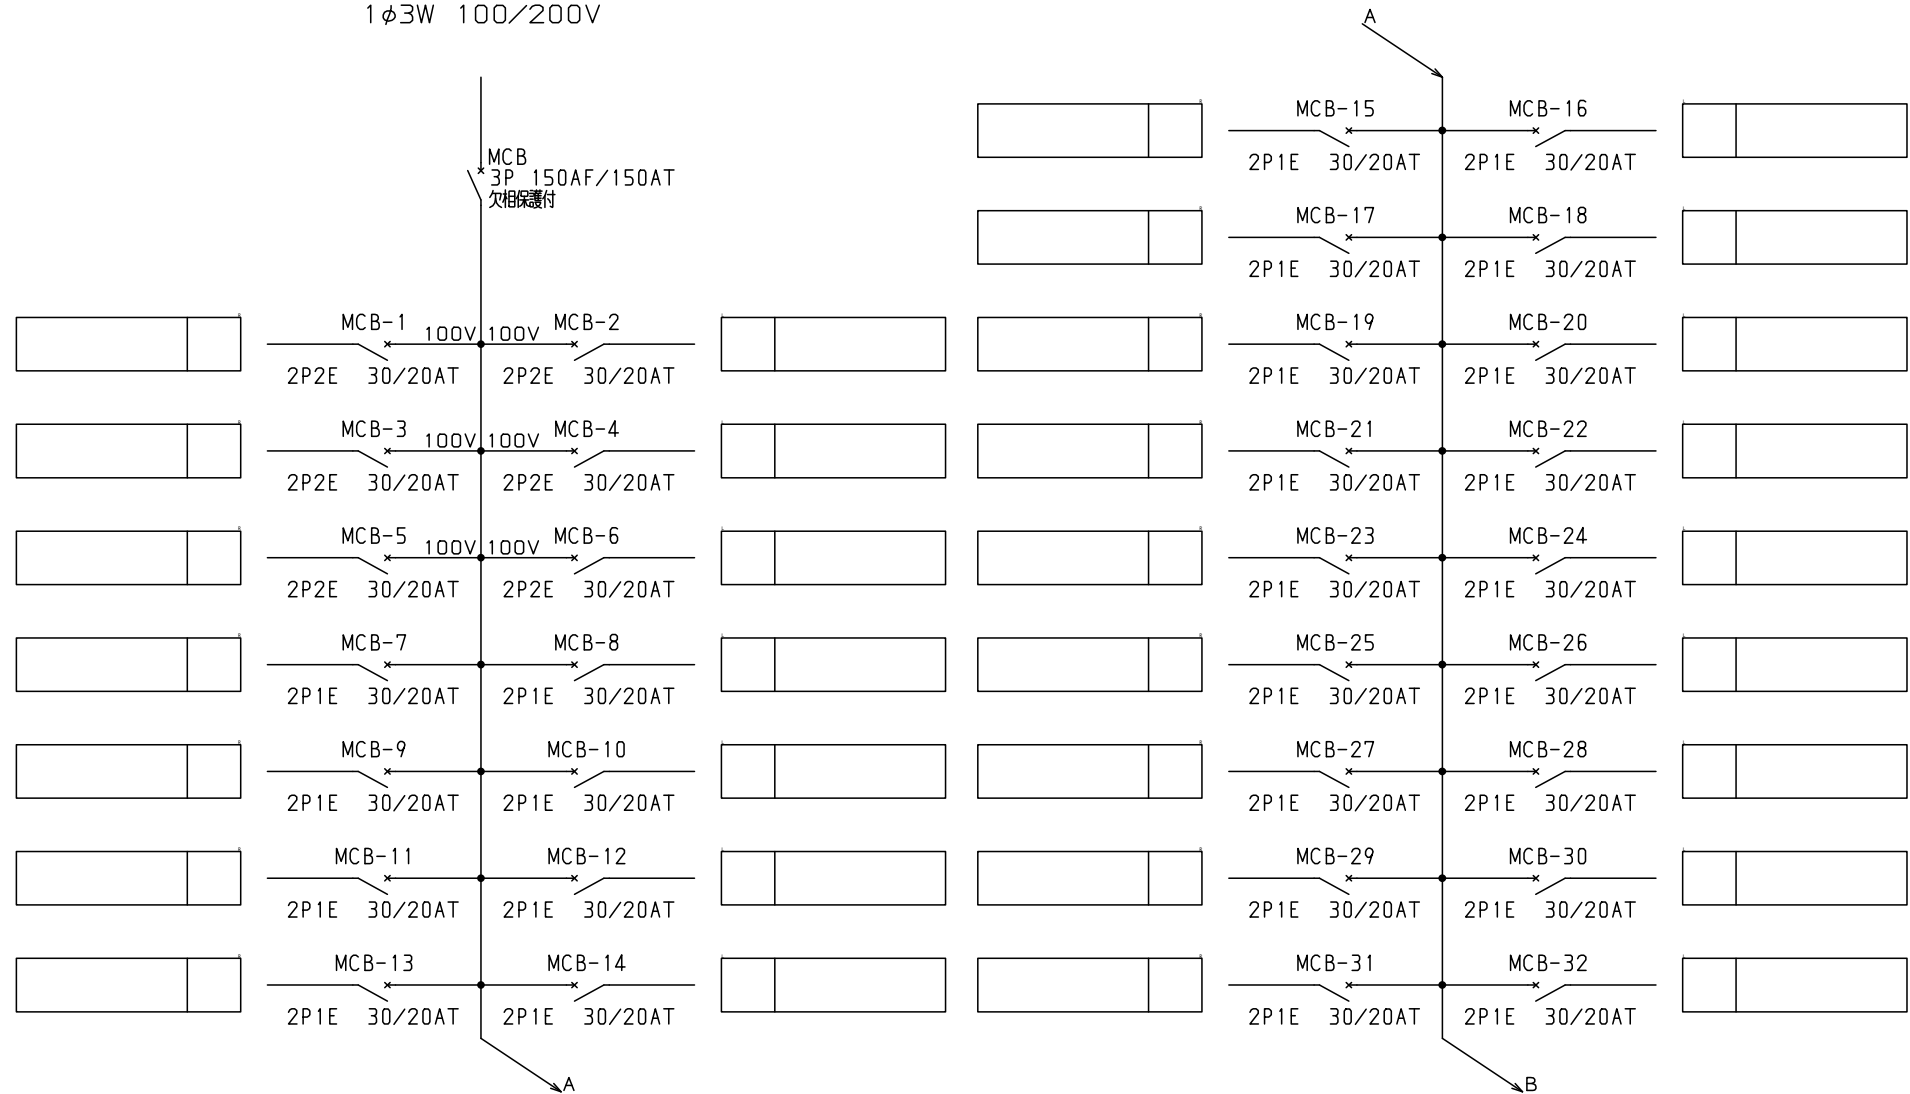

										キャビネット形式	露出／埋込	納入先	殿		
										製図	三角法	品名			
										2011/4/1			面数		
										デンパール工業株式会社					
										図番 LCB15P60K6 [2 / 3]					

型式名	扉		ハンドル		承認	検図	製図	設計
	外函				新出	田戸	伊達	伊達
	中板		塗装色					

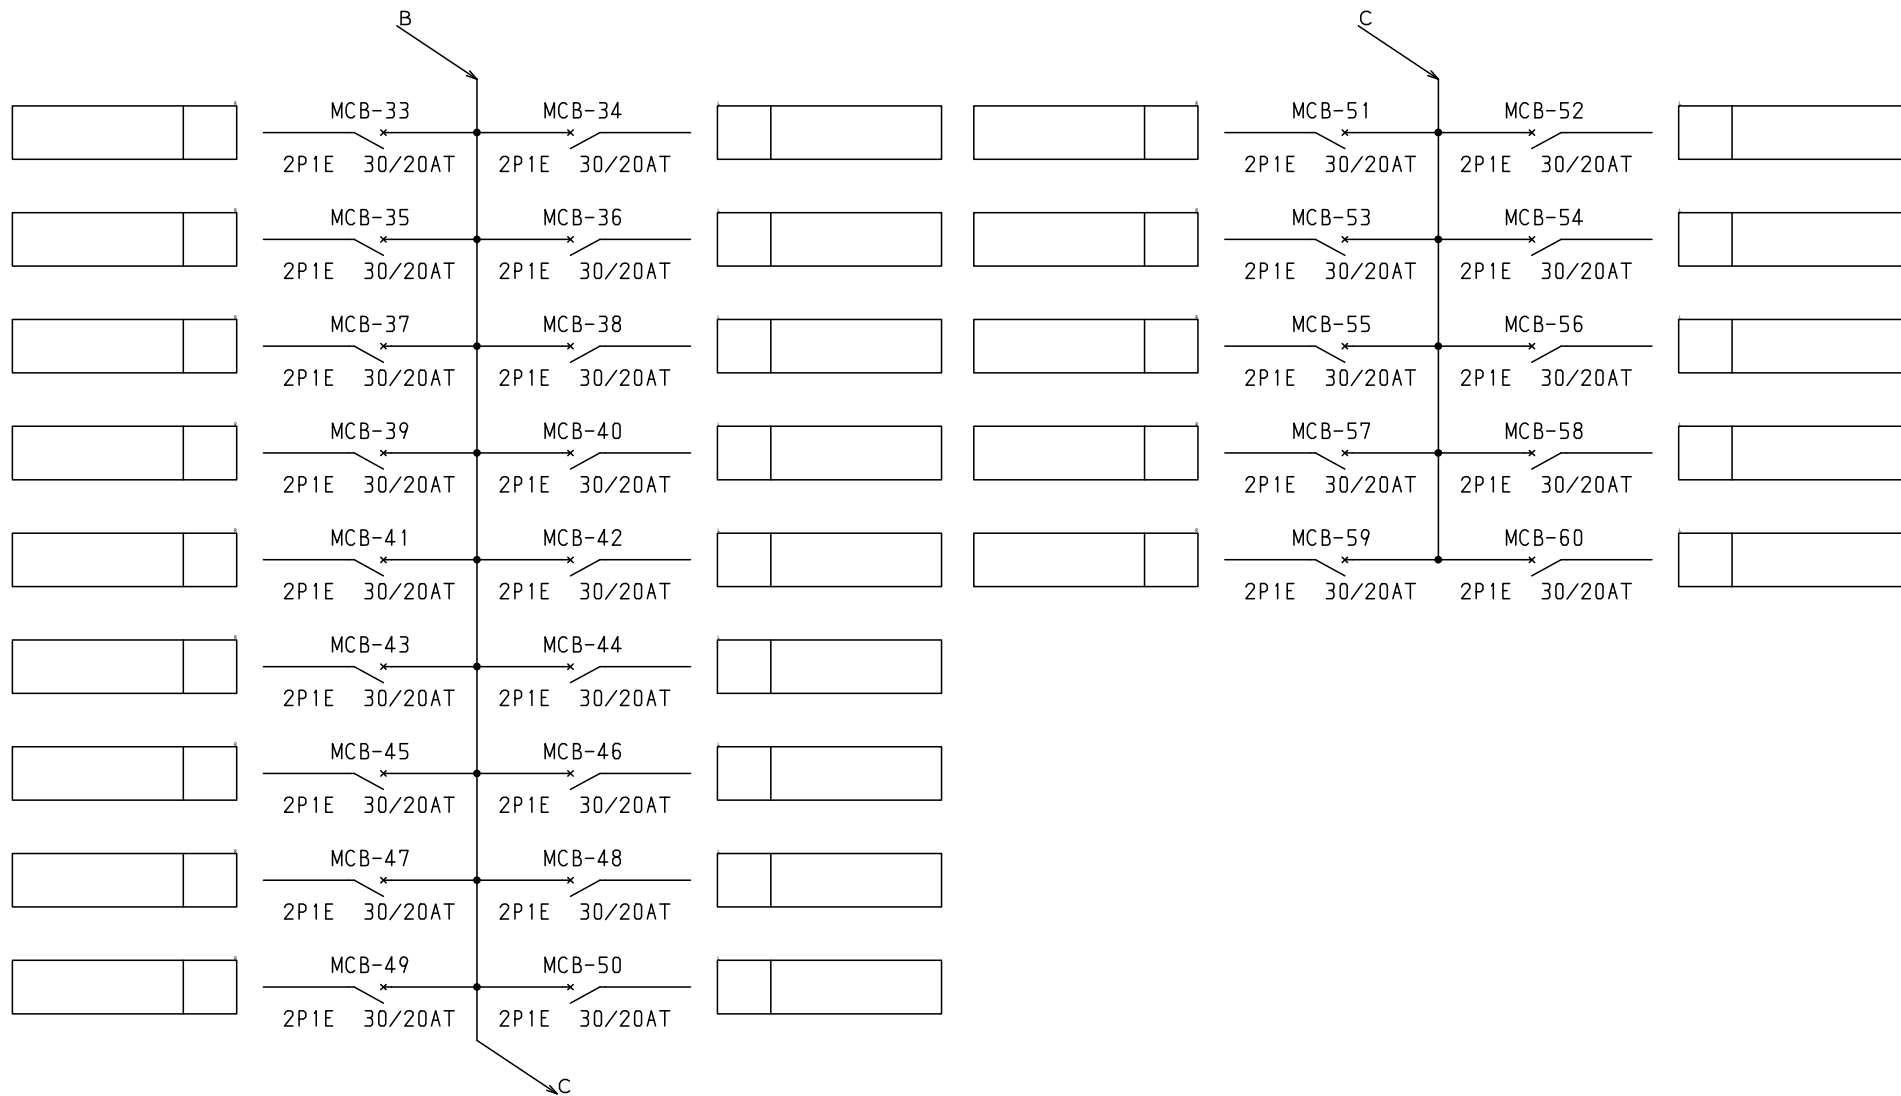

										キャビネット形式	露出/埋込	納入先	殿		
型式名	扉		ハンドル		承認	検図	製図	設計		製図	三角法	品名		面数	
	外函									2011/4/1					
	中板		塗装色		新出	田戸	伊達	伊達	テンパール工業株式会社			LCB15P60K6	[3 / 3]		