



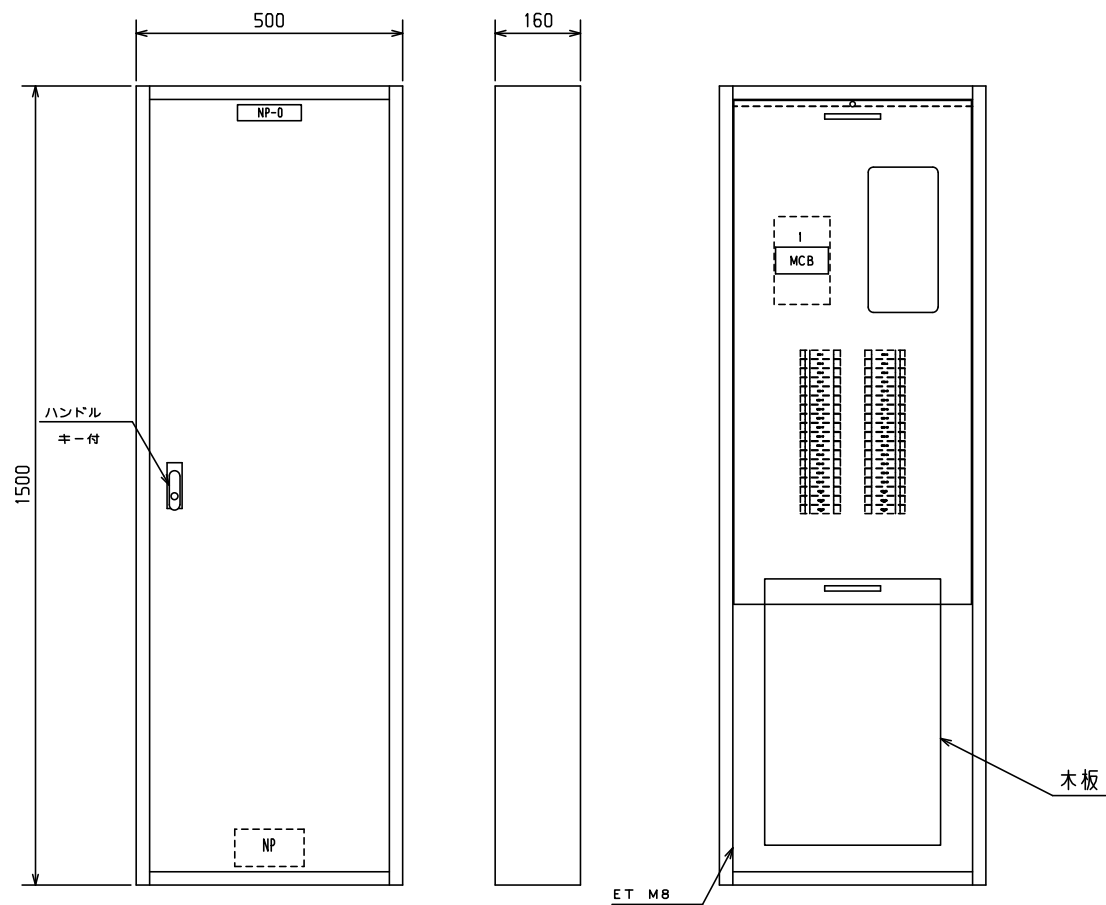

No.	機器番号	部品名称	定格	形式	メーカー	個数
1	MCB-7~MCB-36	配線用遮断器	2P1E 30/20AT	B-1N-2	デンパール	30
2	MCB-1~MCB-6	配線用遮断器	2P2E 30/20AT	B-2N-2	デンパール	6
3	MCB	配線用遮断器	3P 225AF/200AT 欠相保護付	BU-223.1EA	デンパール	1

										ボックス形式		露出／埋込		納入先	殿												
										屋内壁掛形		露出															
型式名		扉		スチール t1.2		ハンドル	平面ハンドル		承認	検図	製図	設計	製図		三角法		品名	LCB20P36K5		面数	1						
LCB20P36K5		外函		スチール t1.2		塗装色	2.5Y9/1			○	○	○	2008/4/1		1/10			図番	LCB20P36K5 [1 / 2]								
		中板																									
		テンパール		CC1550-16.																							
																						デンパール工業株式会社					

1φ3W 100/200V

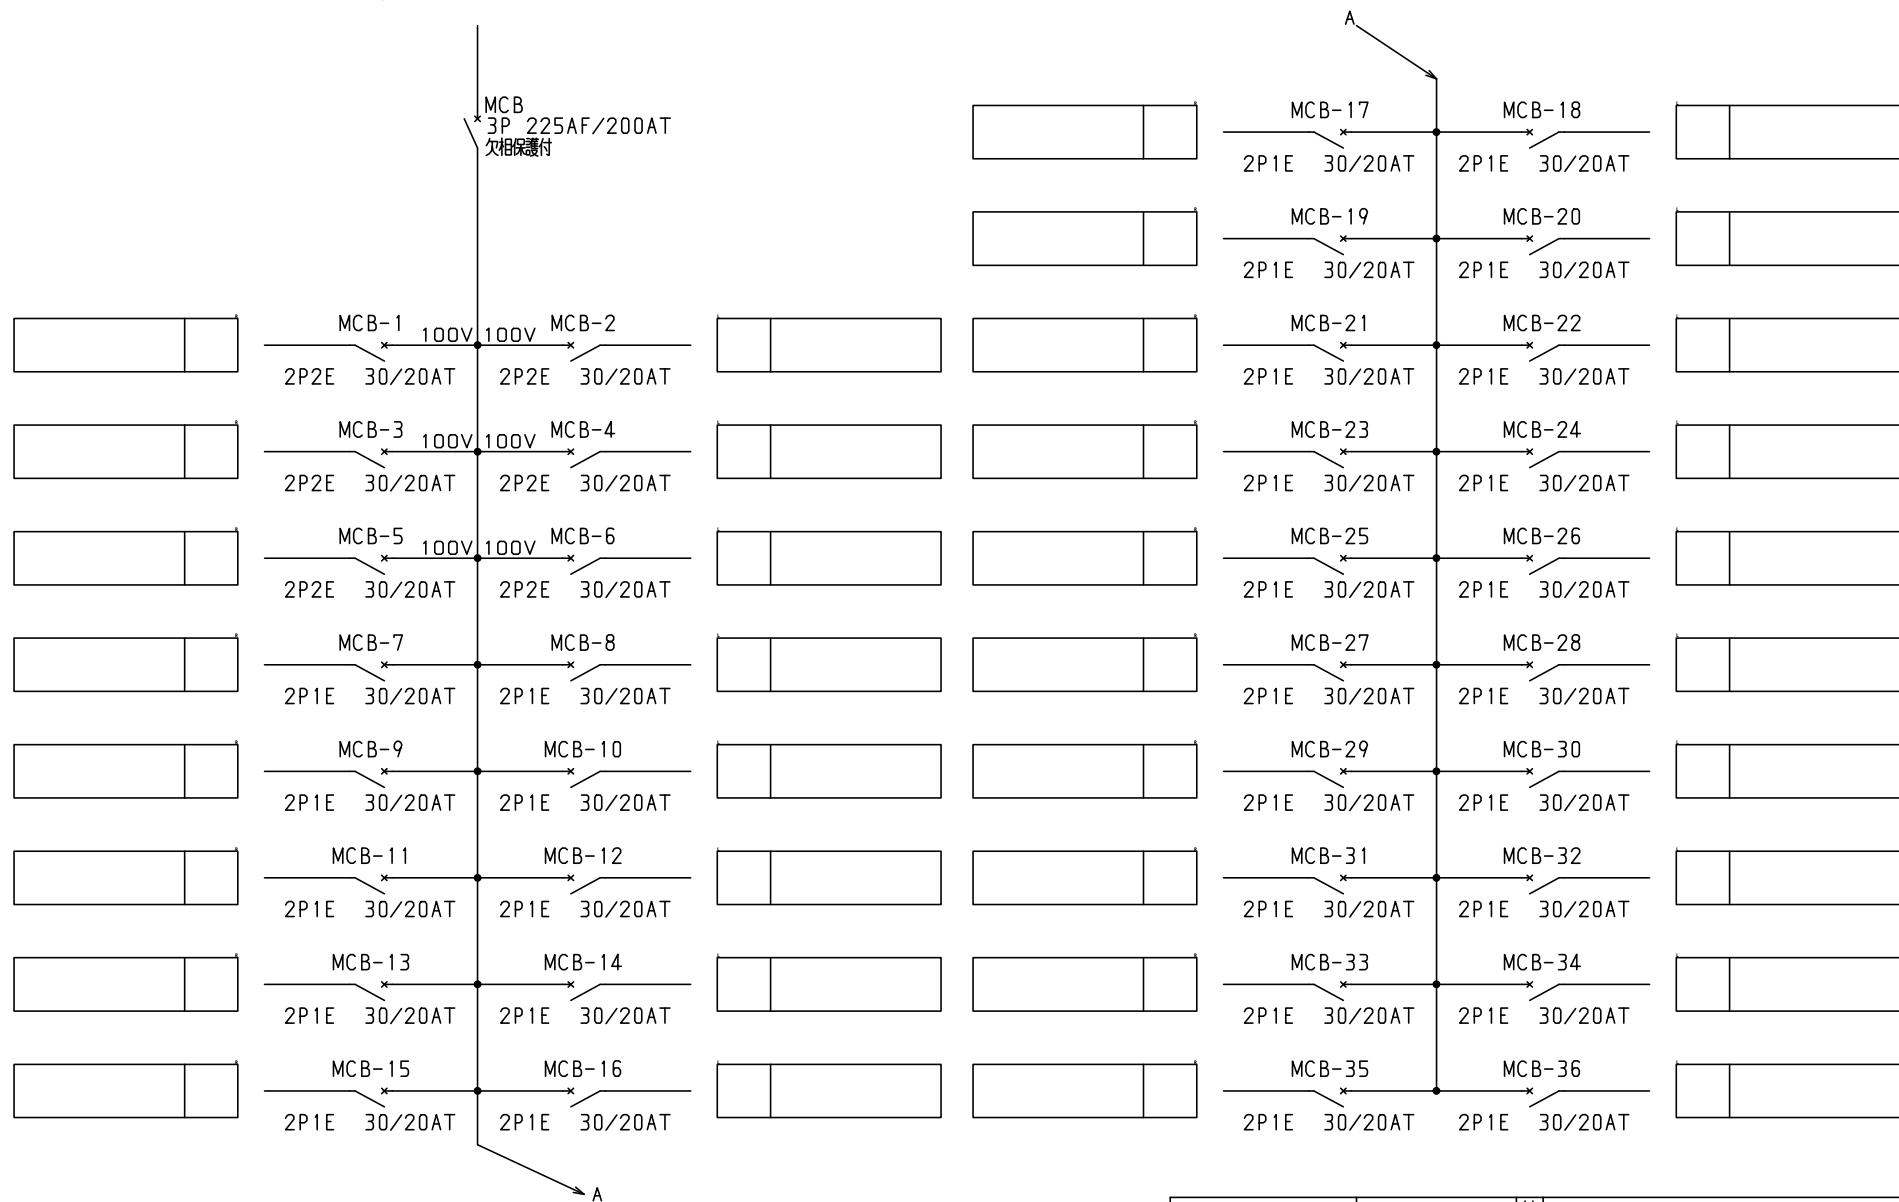

型式名				扉	ハンドル	承認	検図	製図	設計	ボックス形式	露出/埋込	納入先	股		
				外函						製図	三角法	品名	LCB20P36K5		
				中板						2008/4/1		図番	LCB20P36K5 [2 / 2]		
				塗装色						テンパール工業株式会社					