



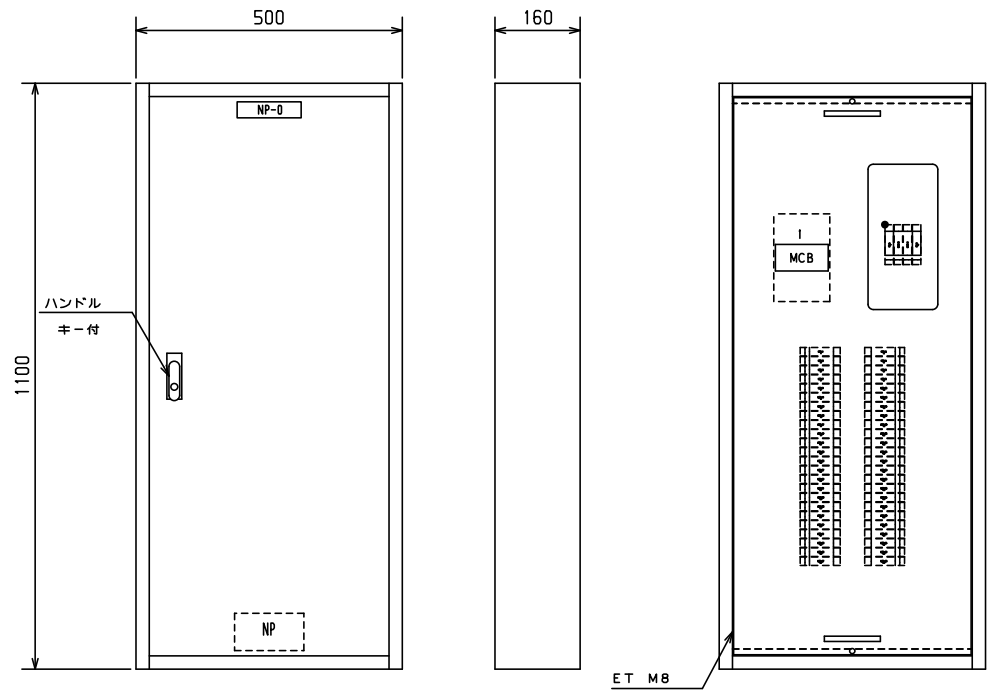

No.	機器番号	部品名称	定格	形式	メーカー	個数
1	MCB-7～MCB-48, MCB-B, MCB-C	配線用遮断器	2P1E 30/20AT	B-1N-2	テンパール	44
2	MCB-1～MCB-6	配線用遮断器	2P2E 30/20AT	B-2N-2	テンパール	6
3	MCB	配線用遮断器	3P 225AF/200AT 欠相保護付	BU-223.1EA	テンパール	1

										ボックス形式		露出／埋込		納入先				股		
										屋内壁掛形		露出								
										製図		三角法		品名	LCB20P48F2			面数	1	
										2008/10/17		1/10		図番	LCB20P48F2			[1 / 3]		
										テンパール工業株式会社										

J	MCD	図録用番号	JF-ZZ3A1/200A1	大相保設計	DO-ZZ3.TLA	テンパール	1														
型式名		扉	スチール t1.2		ハンドル	平面ハンドル		承認	検図	製図	設計										
LCB20P48F2		外函	スチール t1.2		塗装色	2.5Y9/1			○	○	○										
		中板																			
		テンパール	CC1150-16.																		

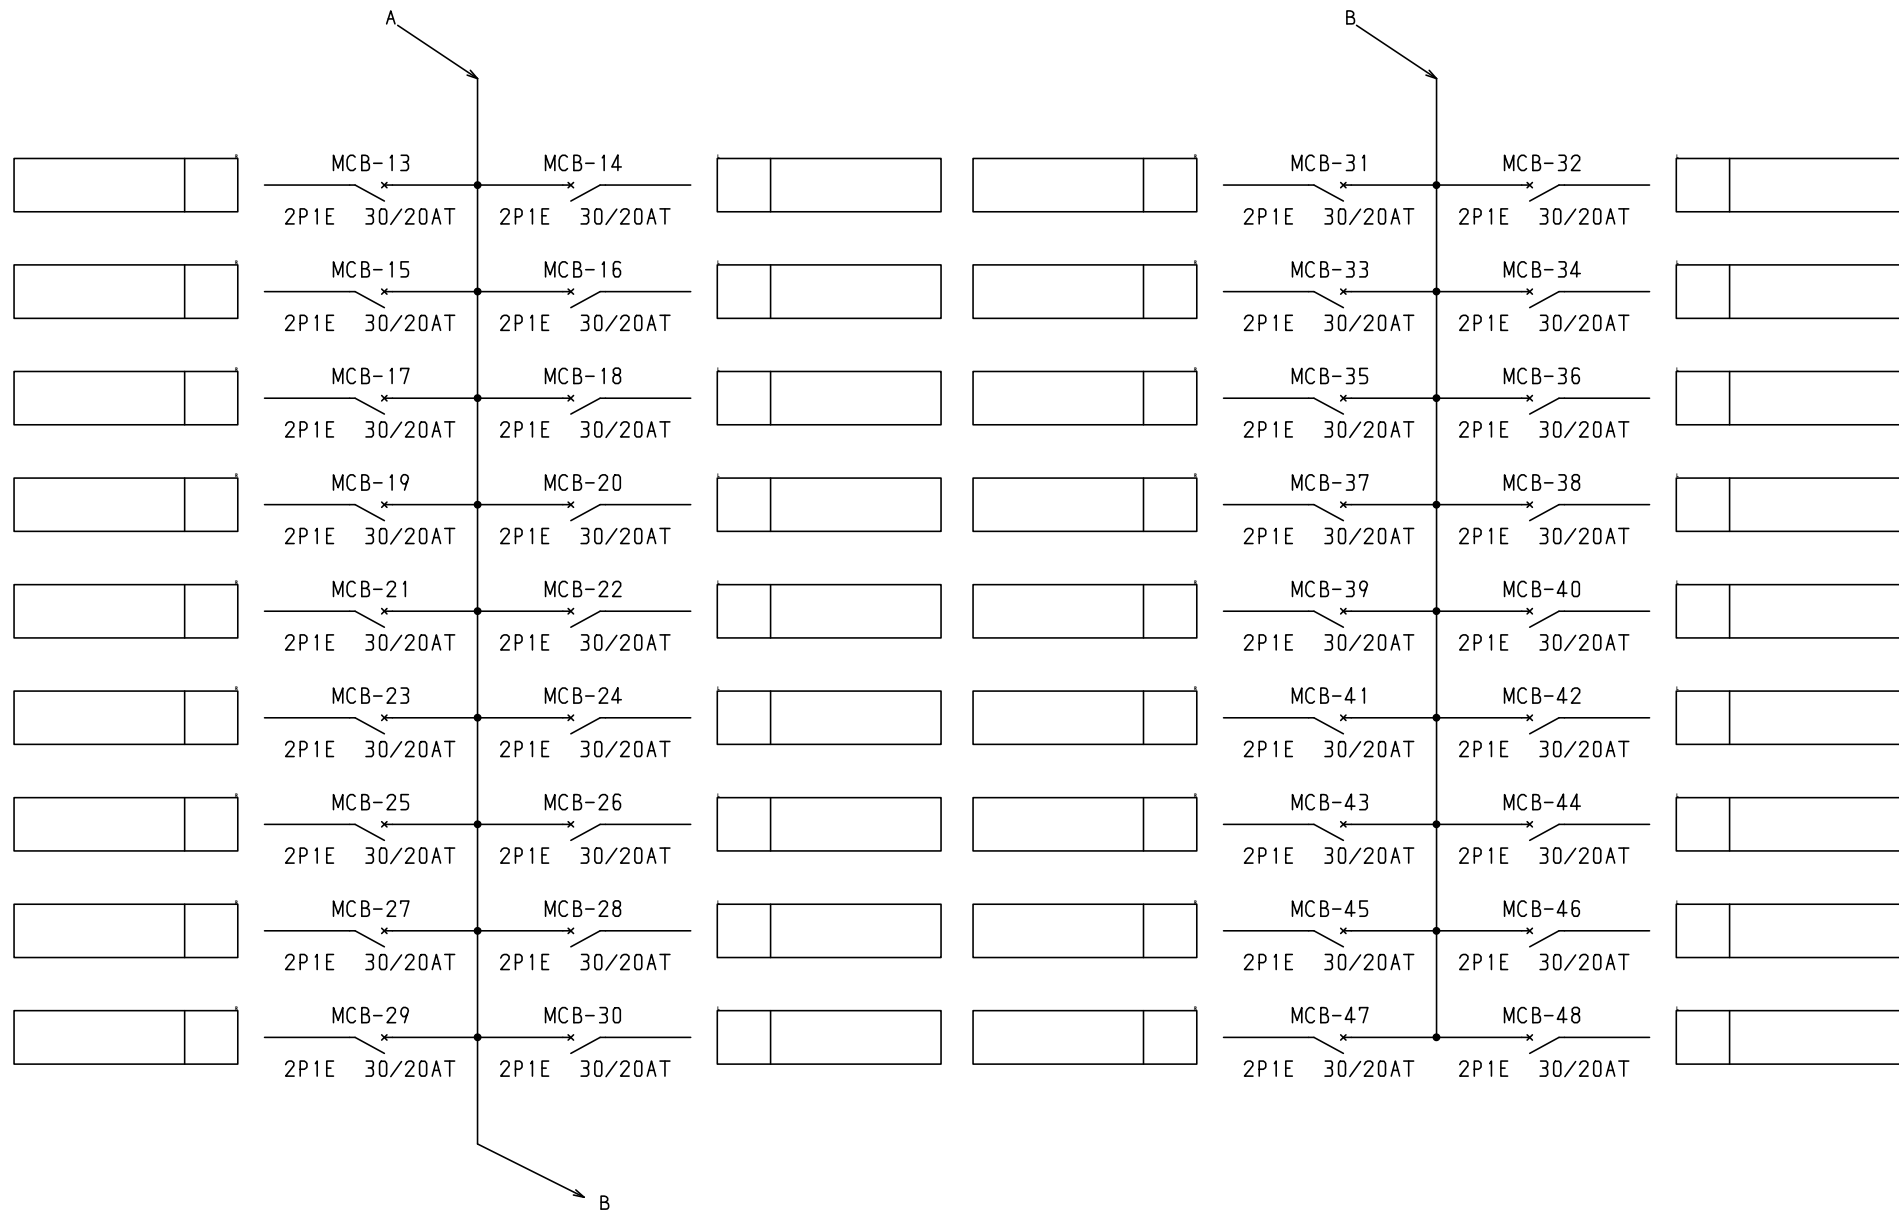

									ボックス形式	露出／埋込	納入先	股		
型式名	扉		ハンドル		承認	検図	製図	設計	製図	三角法	品名	LCB20P48F2	面数	1
	外函		塗装色			○	○	○	2008/10/17		図番	LCB20P48F2	[3 / 3]	
	中板								テンパール工業株式会社					