



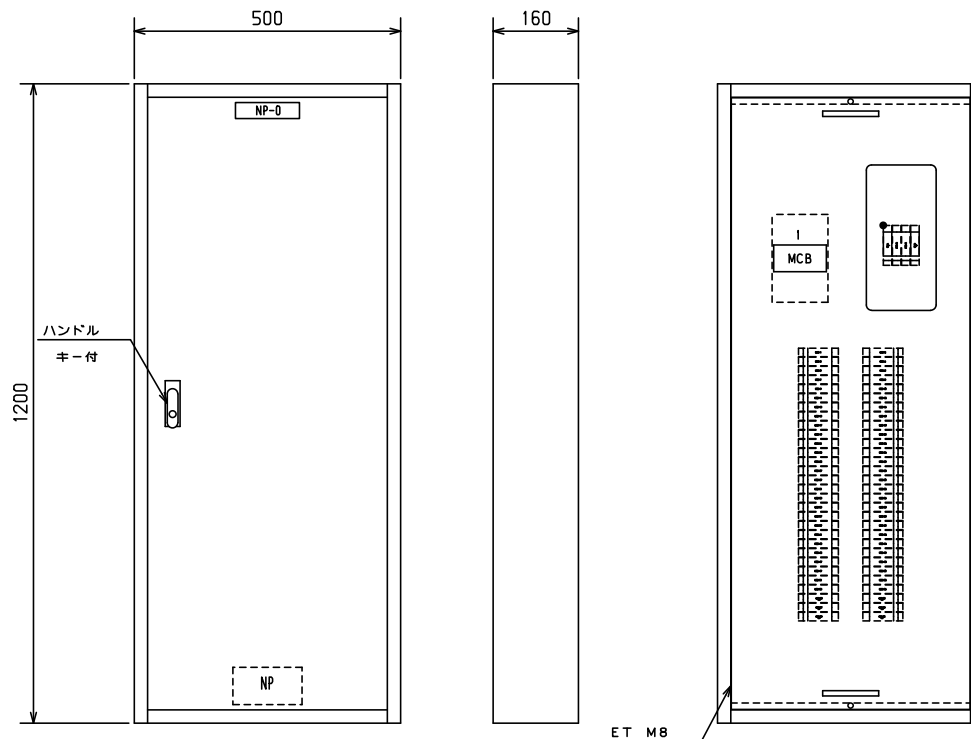


No.	機器番号	部品名称	定格	形式	メーカー	個数
1	MCB-7～MCB-60, MCB-B, MCB-C	配線用遮断器	2P1E 30/20AT	B-1N-2	デンパール	56
2	MCB-1～MCB-6	配線用遮断器	2P2E 30/20AT	B-2N-2	デンパール	6
3	MCB	配線用遮断器	3P 225AF/200AT 欠相保護付	BU-223.1EA	デンパール	1

										ボックス形式	露出／埋込	納入先	股		
										屋内壁掛形	露出				
型式名		扉	スチール t1.2	ハンドル	平面ハンドル	承認	検図	製図	設計	製図	三角法	品名	LCB20P60F2	面数	1
		外函	スチール t1.2							2009/1/21	1/10				
LCB20P60F2		中板		塗装色	2.5Y9/1					テンパール工業株式会社		図番	LCB20P60F2	[1 / 4]	
		テンパール	CC1250-16												


ECADVS

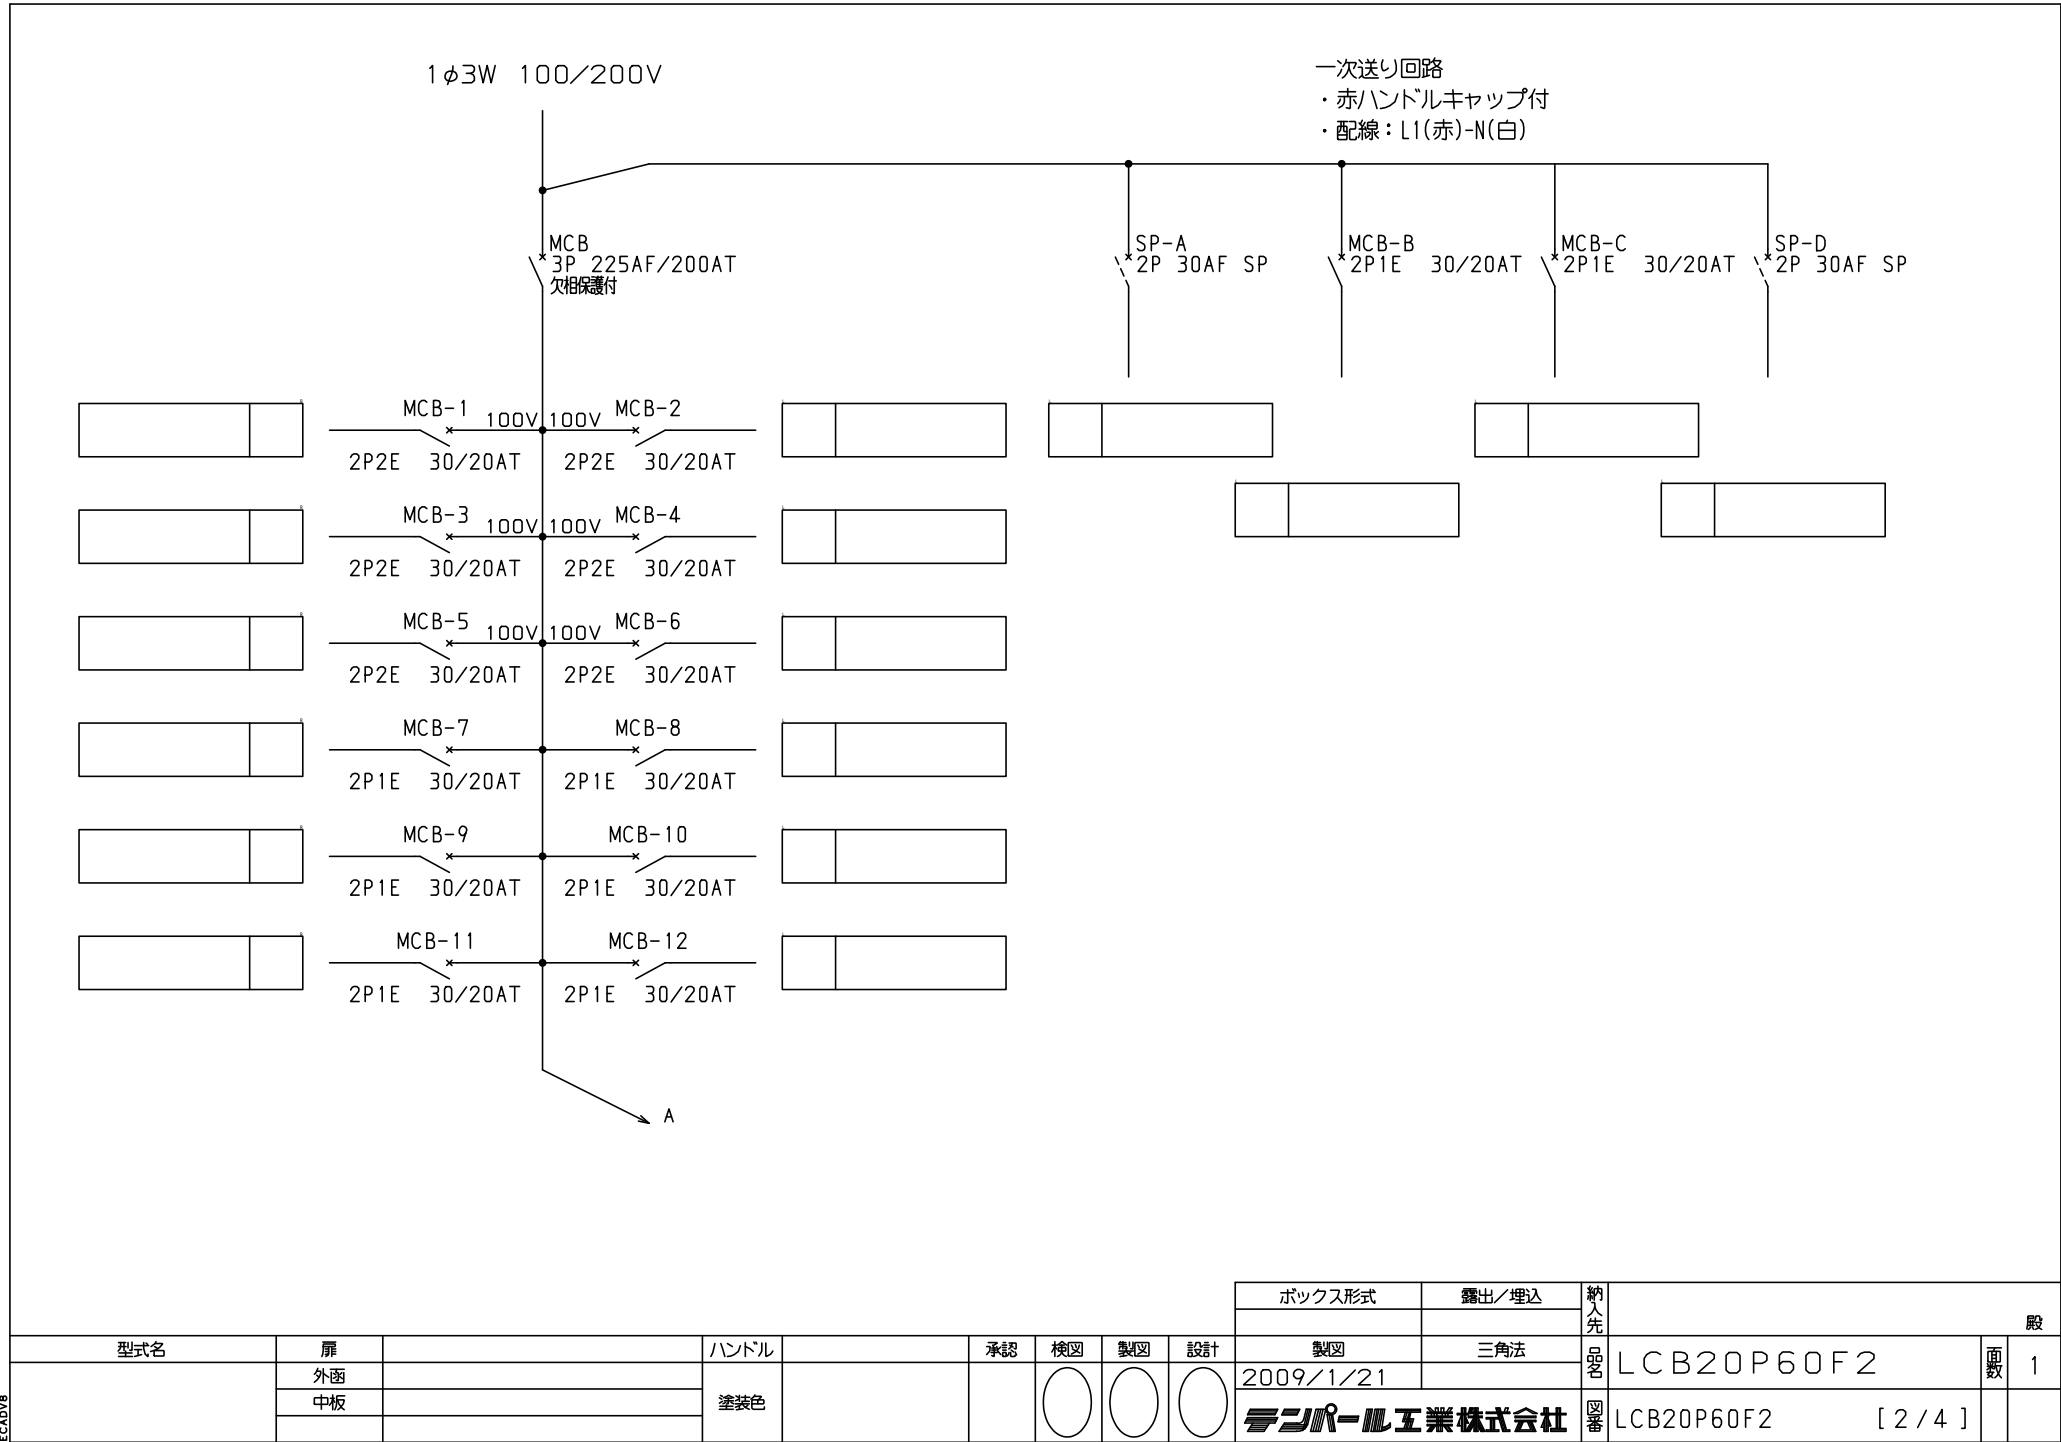

ボックス形式	露出／埋込	納入先	股		
製図	三角法	品名	LCB20P60F2	面数	1
2009/1/21		図番	LCB20P60F2	[2 / 4]	
テンパール工業株式会社					

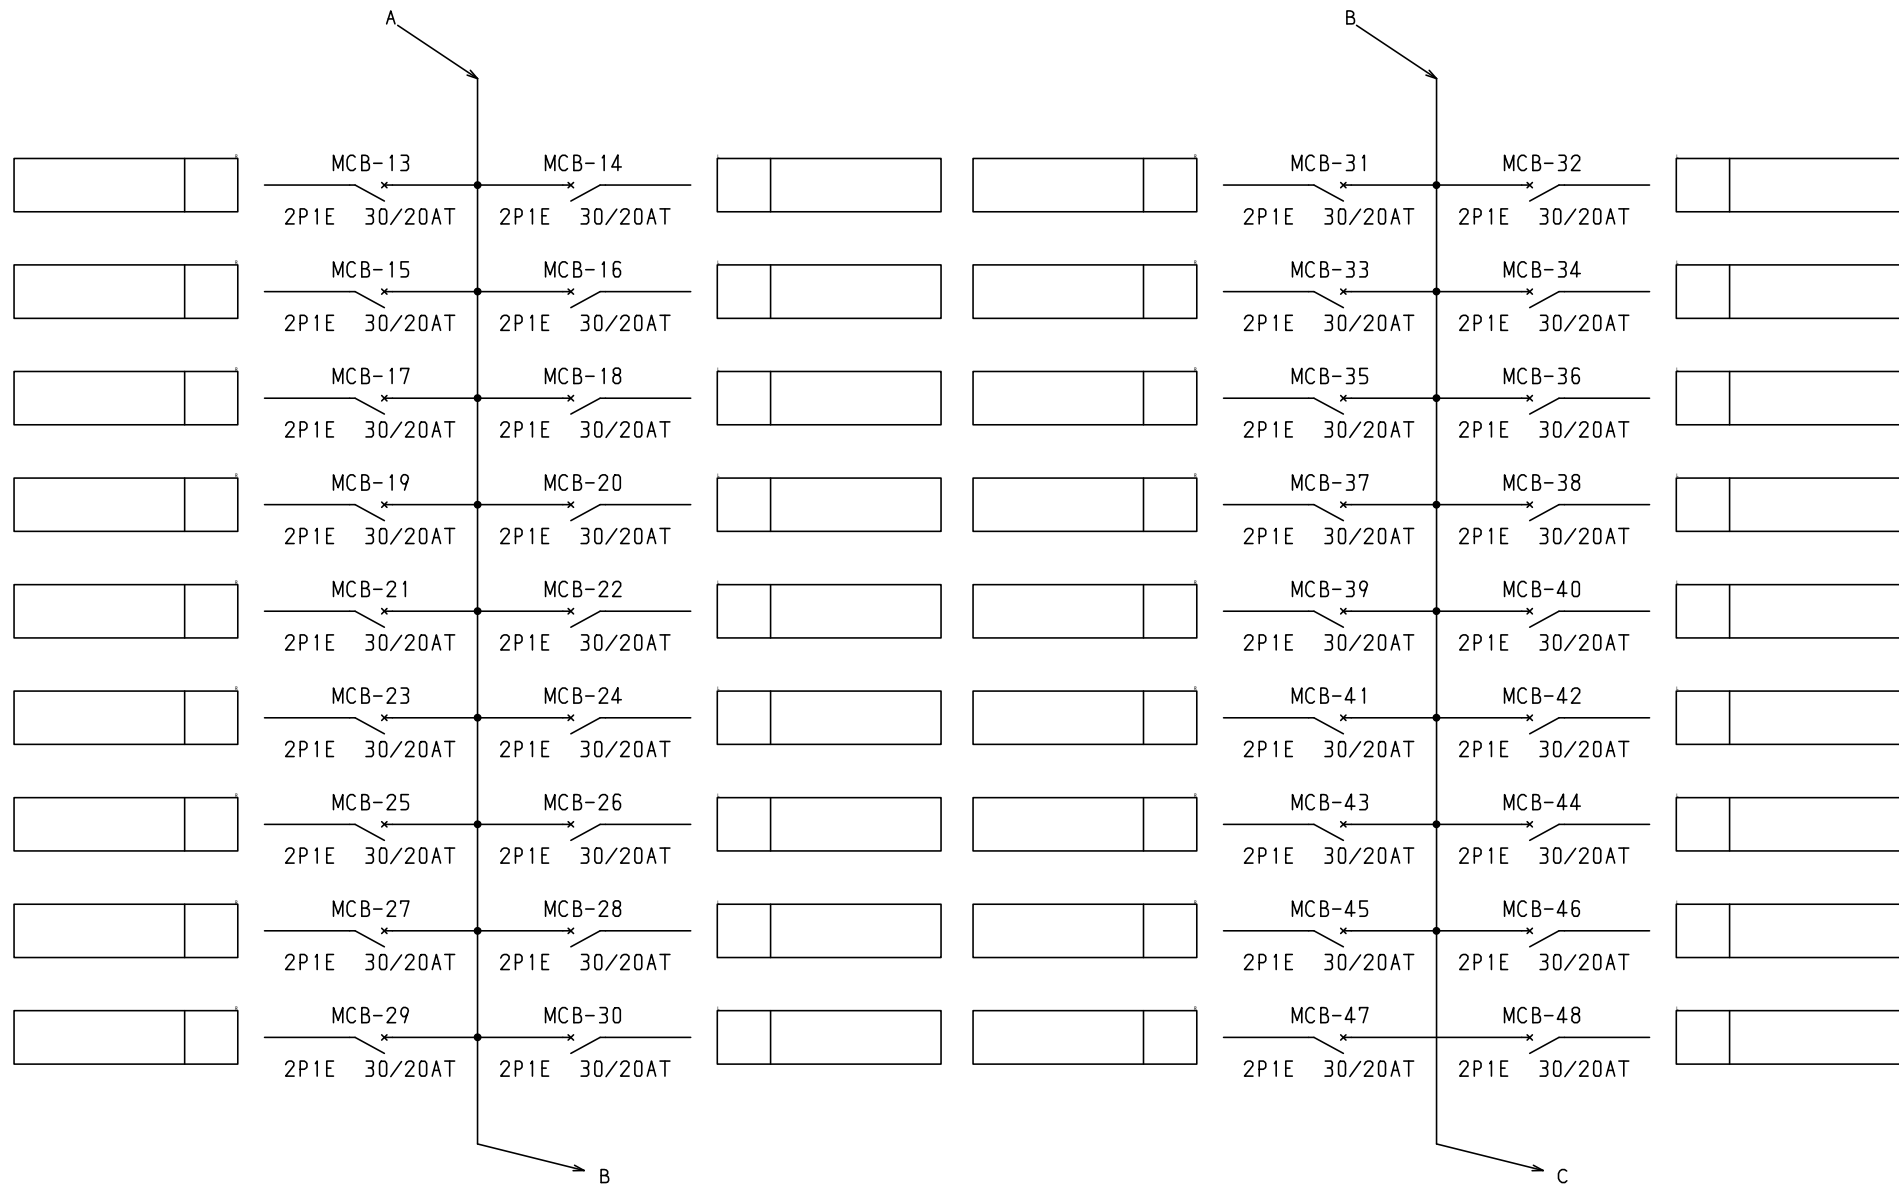

型式名		扉	ハンドル	承認	検図	製図	設計	ボックス形式	露出/埋込	納入先	股	
		外函						製図	三角法	品名	LCB20P60F2	面数
		中板	塗装色					2009/1/21		図番	LCB20P60F2	1
								テンパール工業株式会社			[3 / 4]	

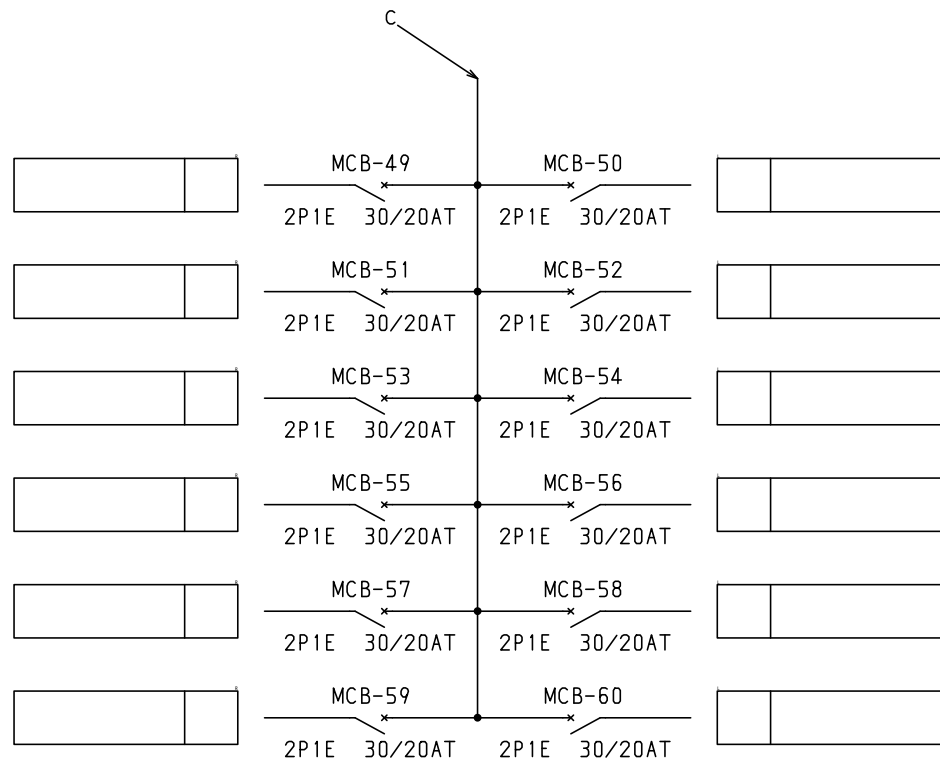

										ボックス形式	露出／埋込	納入先	設		
型式名		扉		ハンドル		承認	検図	製図	設計	製図	三角法	品名	LCB20P60F2	面数	1
		外函		塗装色						2009/1/21		図番	LCB20P60F2 [4 / 4]		
		中板													
										テンパール工業株式会社					