



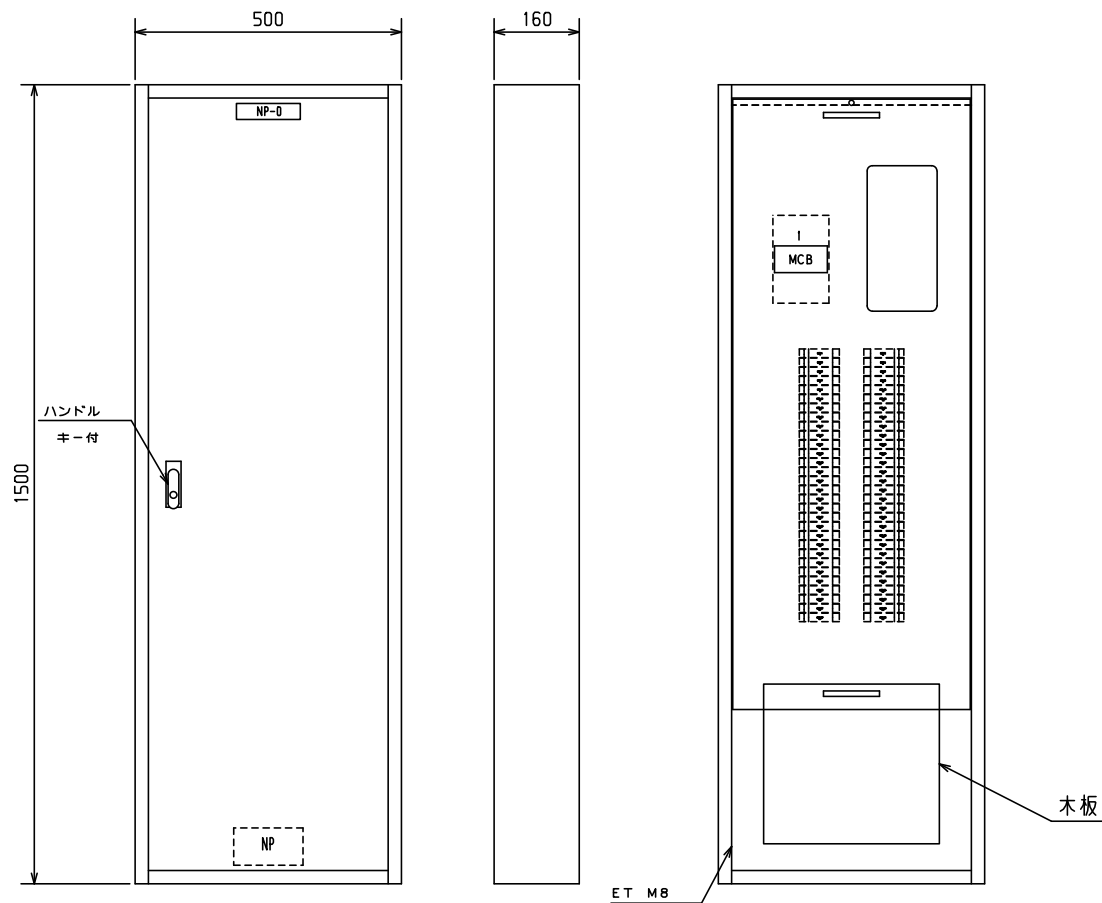


No.	機器番号	部品名称	定格	形式	メーカー	個数
1	MCB-7~MCB-60	配線用遮断器	2P1E 30/20AT	B-1N-2	テンパール	54
2	MCB-1~MCB-6	配線用遮断器	2P2E 30/20AT	B-2N-2	テンパール	6
3	MCB	配線用遮断器	3P 225AF/200AT 欠相保護付	BU-223.1EA	テンパール	1

									ボックス形式	露出／埋込	納入先					
									屋内壁掛形	露出		股				
型式名		扉	スチール t1.2	ハンドル	平面ハンドル	承認	検図	製図	設計	製図	三角法	品名	LCB20P60K3	面数	1	
LCB20P60K3		外函	スチール t1.2	塗装色	2.5Y9/1					2008/4/1	1/10	図番	LCB20P60K3	[1 / 3]		
		中板								テンパール工業株式会社						
		テンパール	CC1550-16.													

1 ϕ 3W 100/200V

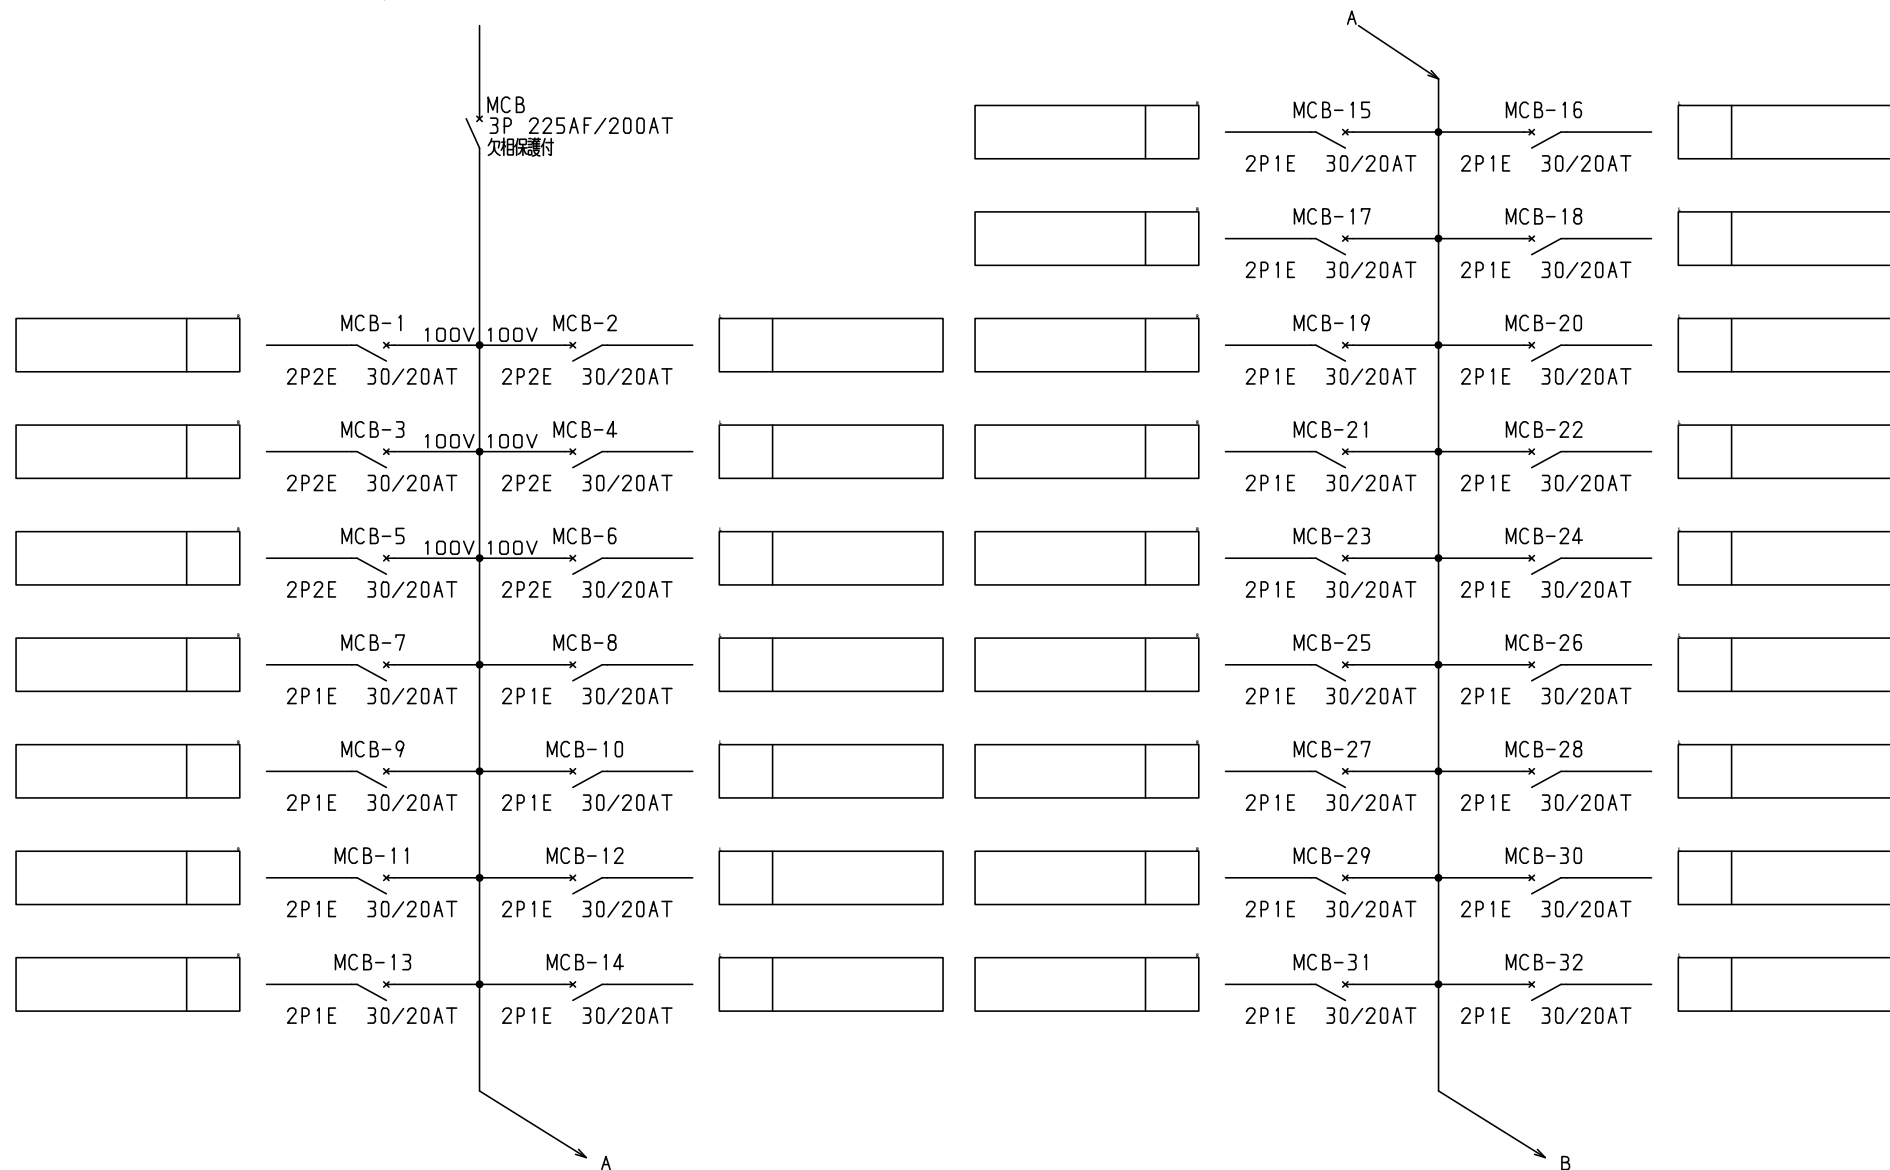

CADYB									ボックス形式	露出／埋込	納入先					殿
	型式名	扉		ハンドル		承認	検図	製図	設計	製図	三角法	品名	LCB20P60K3	面数	1	
		外函		塗装色				○	○	○	2008/4/1		図番	LCB20P60K3	[2 / 3]	
		中板														
									テンパール工業株式会社							

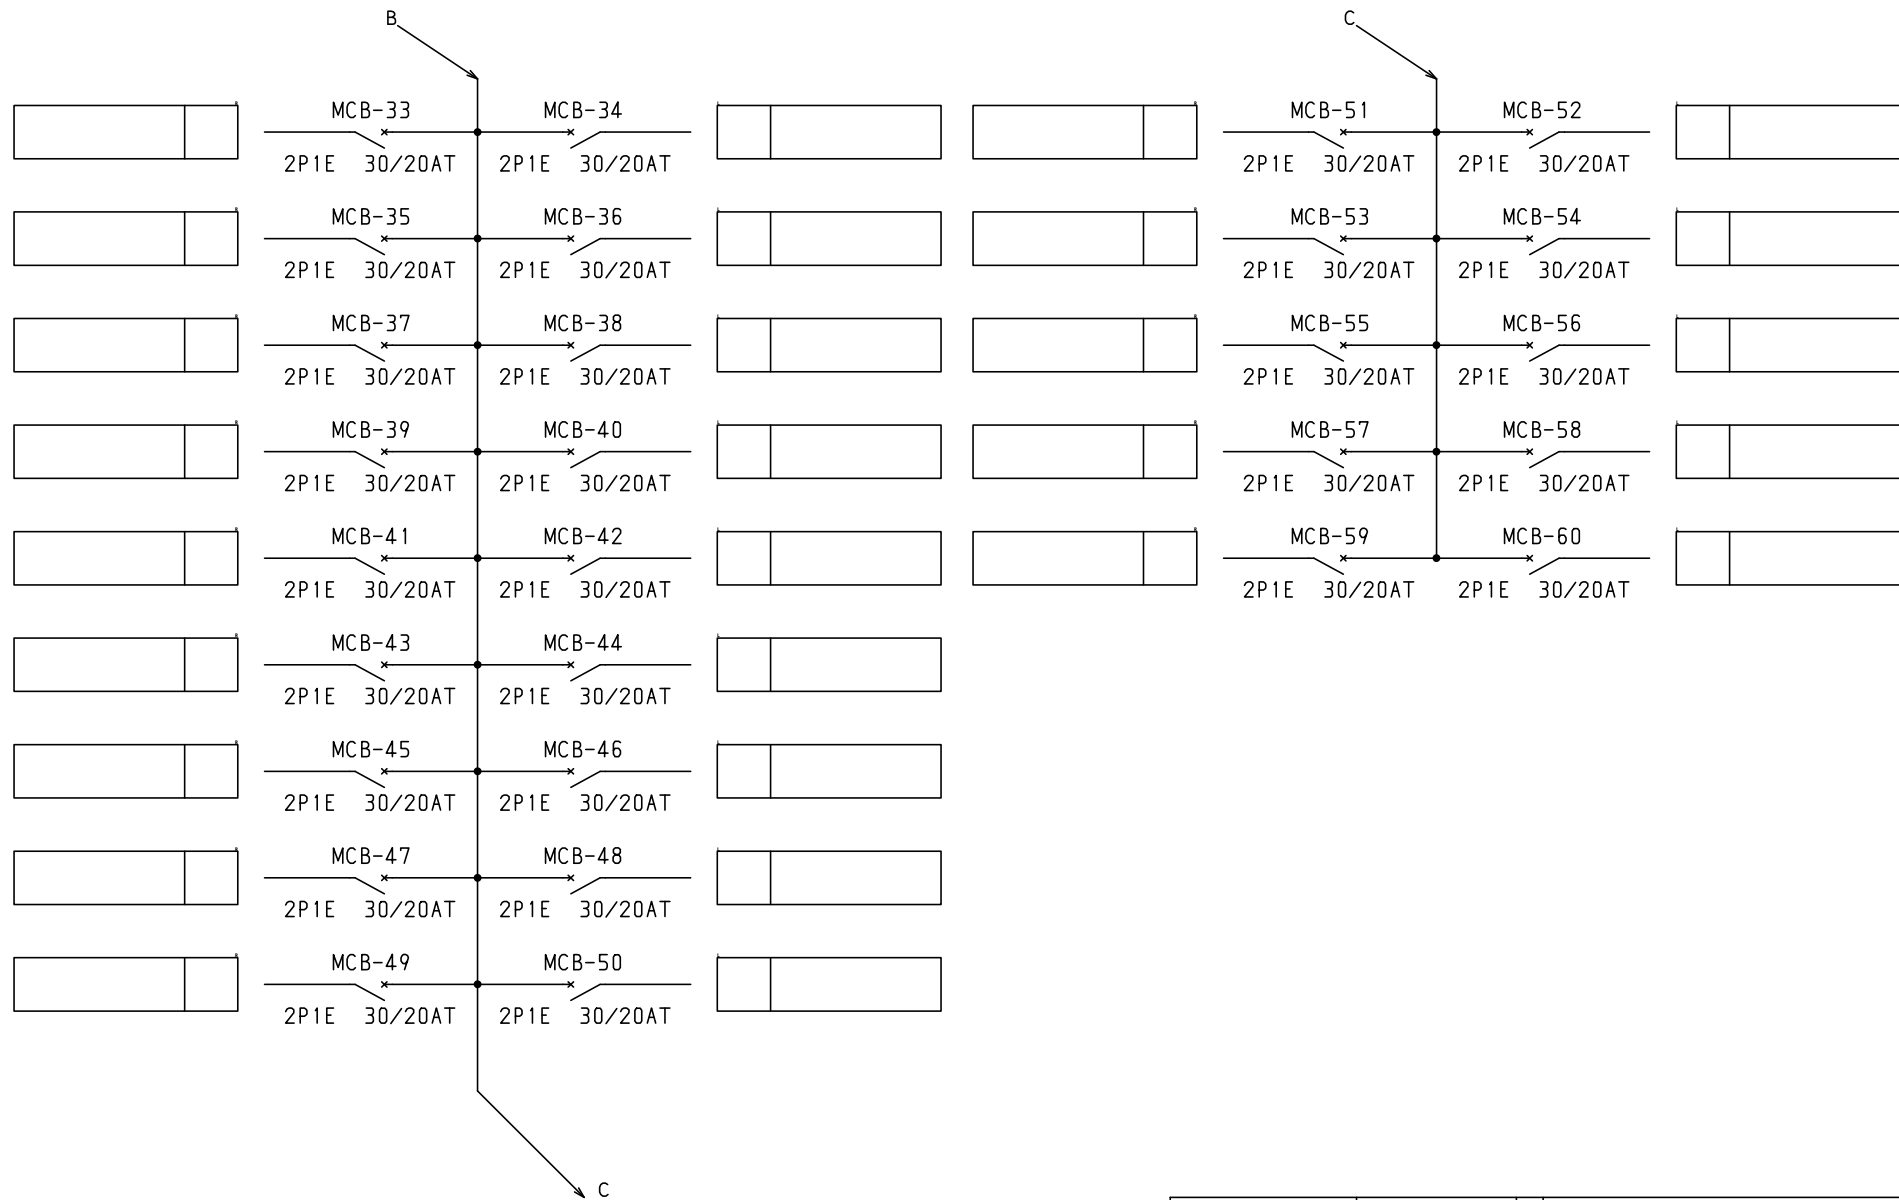

型式名									ボックス形式	露出／埋込	納入先	股		
扉									製図	三角法	品名	面数	1	
外函									2008/4/1		LCB20P60K3			
中板									テンパール工業株式会社		図番	LCB20P60K3	[3 / 3]	
塗装色														