



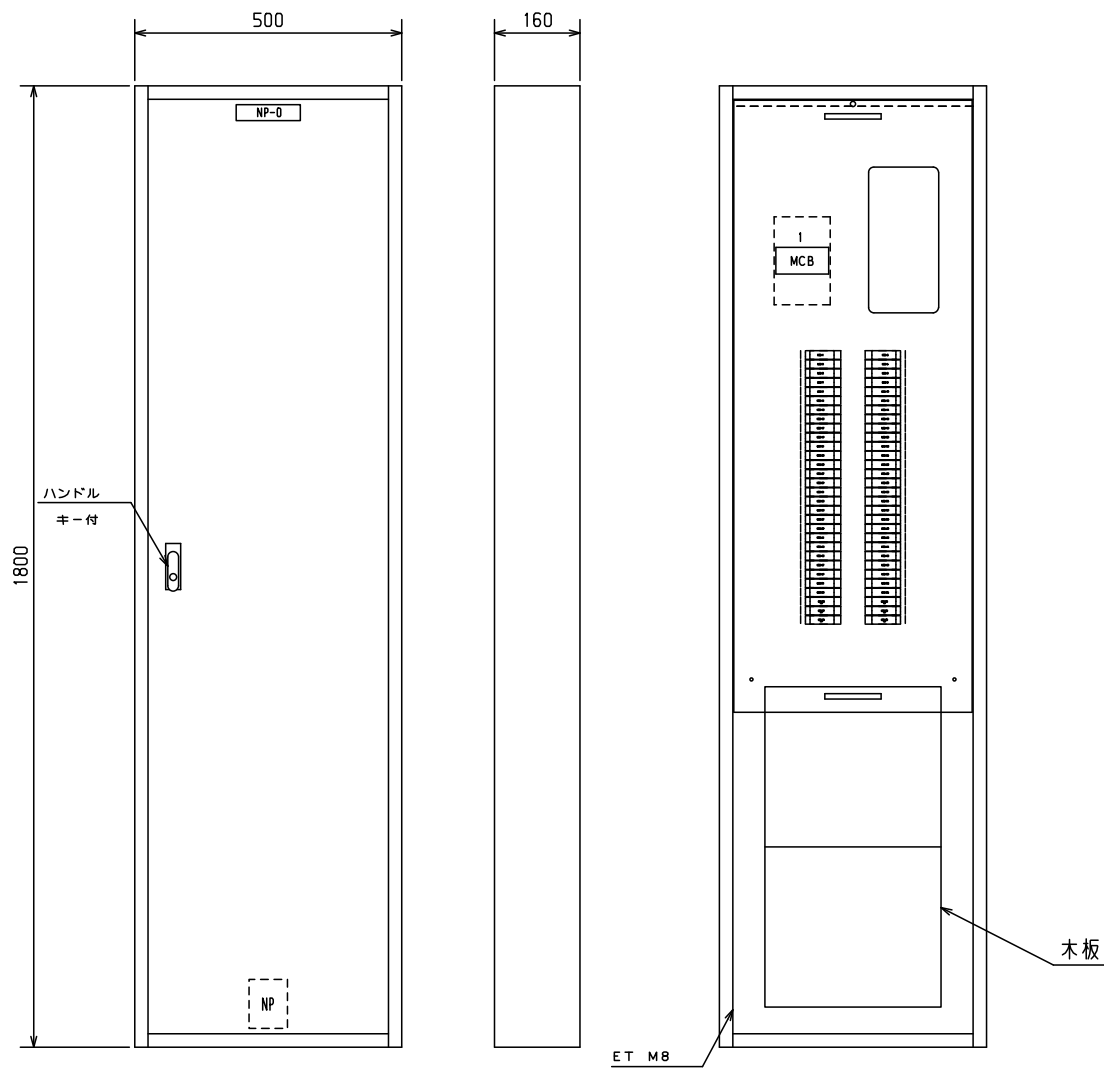


No.	機器番号	部品名称	定格	形式	メーカー	個数
1	MCB-7~MCB-60	配線用遮断器	2P1E 30/20AT	B-1N-2	デンパール	54
2	MCB-1~MCB-6	配線用遮断器	2P2E 30/20AT	B-2N-2	デンパール	6
3	MCB	配線用遮断器	3P 225AF/200AT 欠相保護付	BU-223.1EA	デンパール	1

										キャビネット形式		露出／埋込	納入先				殿						
										屋内壁掛形		露出											
型式名		扉		スチール t1.2		ハンドル	平面ハンドル		承認	検図	製図	設計	製図		三角法		品名			面数			
LCB20P60K6		外函		スチール t1.2		塗装色	2.5Y9/1		新出	田戸	伊達	伊達	2011/4/1		1/10		図番	LCB20P60K6		[1 / 3]			
		中板																					
		デンパール		CC1850-16									デンパール工業株式会社										

1φ3W 100/200V

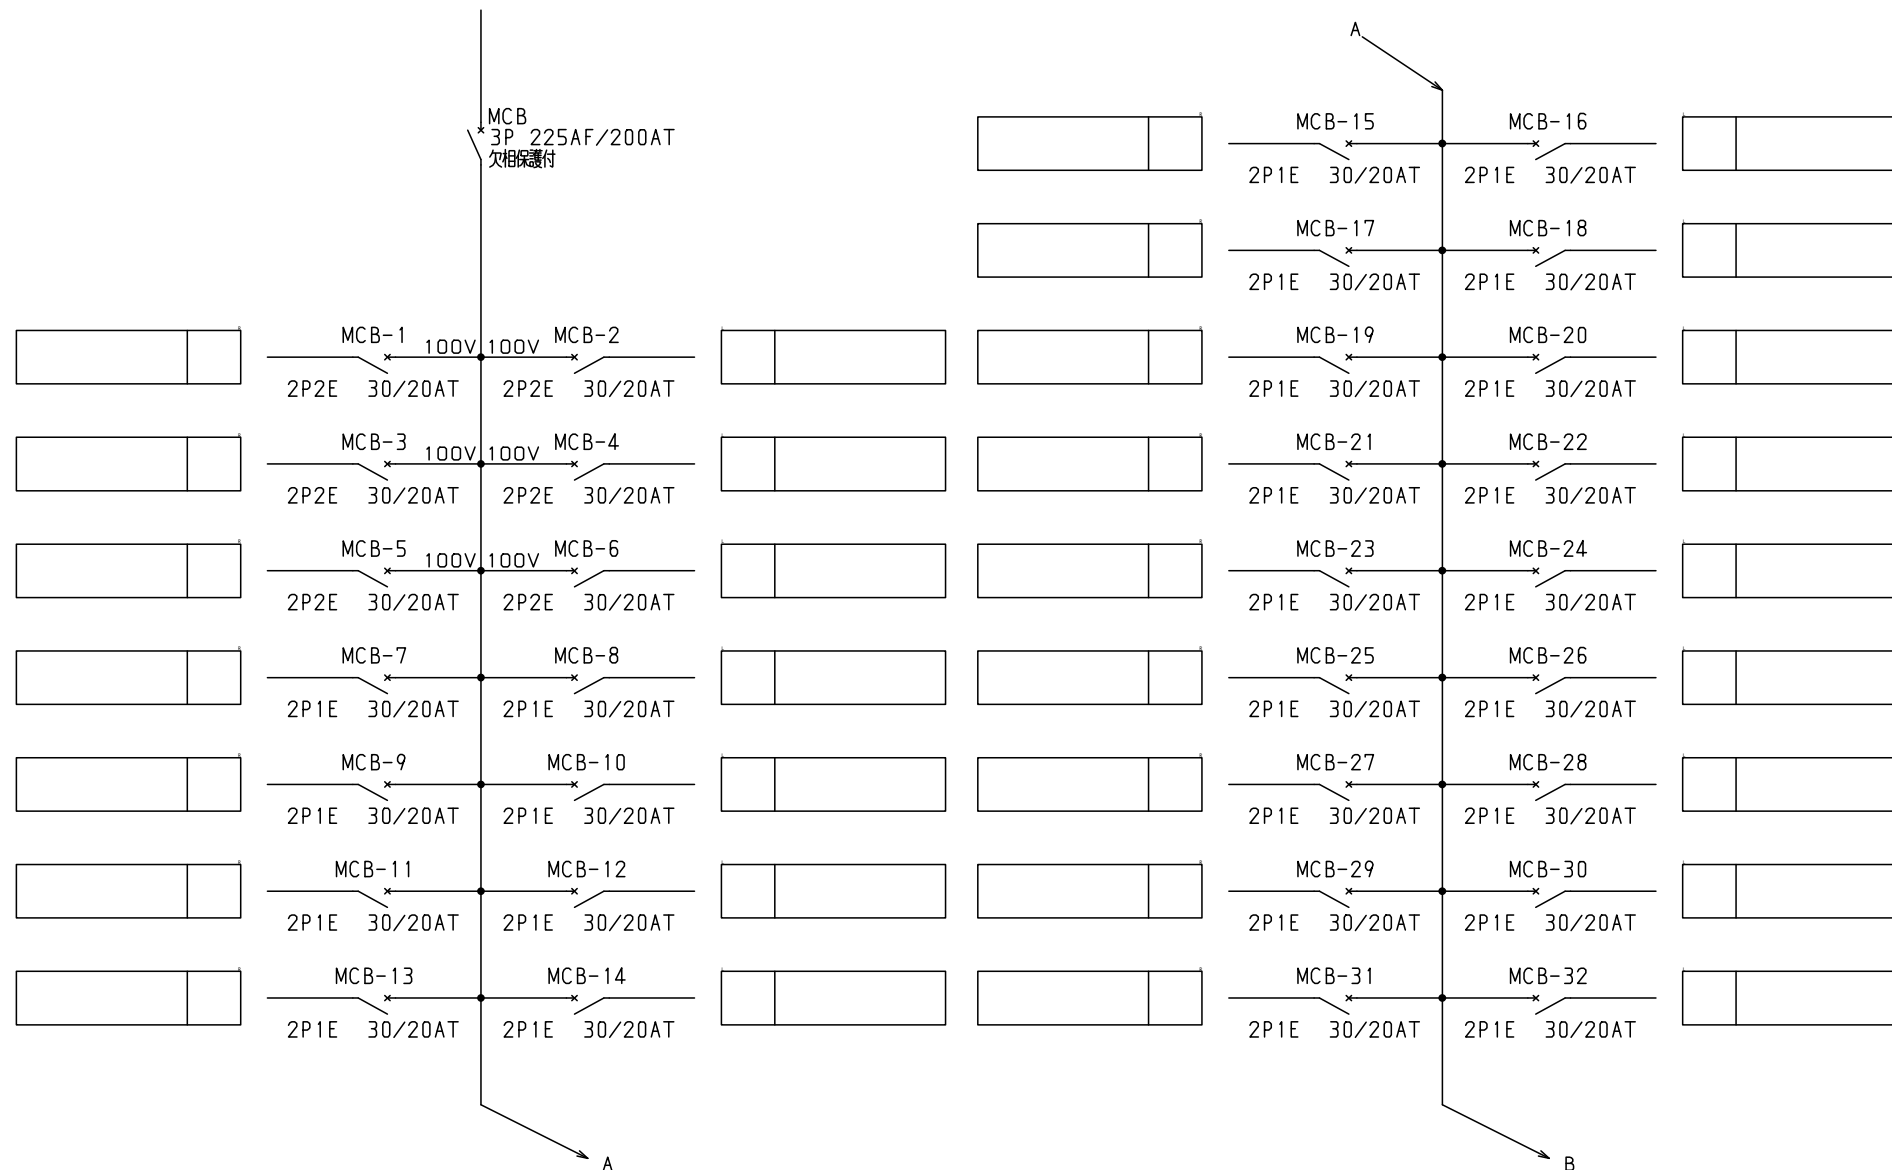

										キャビネット形式		露出／埋込		納入先									
															配								
型式名		扉				ハンドル				承認	検図	製図	設計	製図		三角法		品名			面数		
		外函								新出	田戸	伊達	伊達	2011/4/1				図番	LCB20P60K6		[2 / 3]		
		中板				塗装色								テンパール工業株式会社									

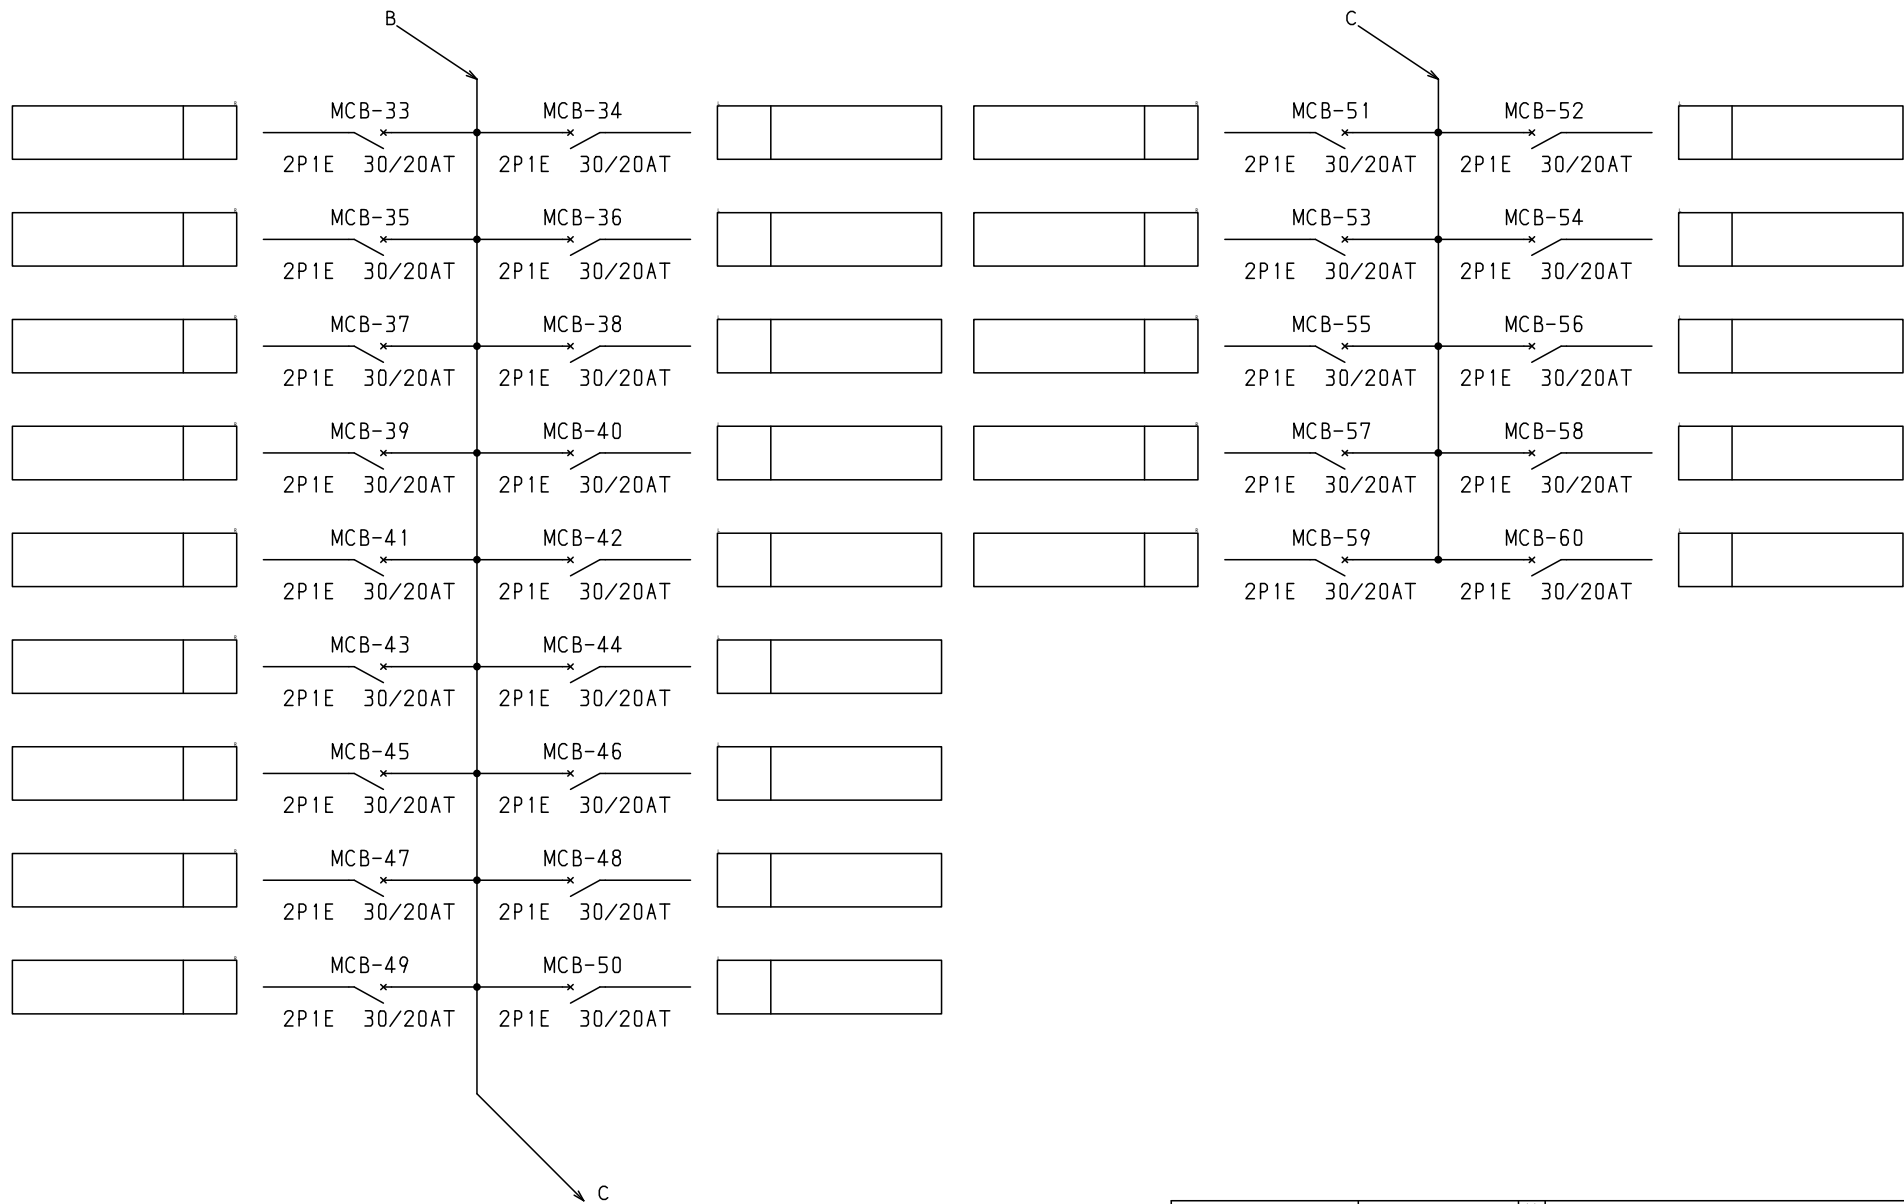

								キャビネット形式	露出/埋込	納入先	殿		
型式名				ハンドル	承認	検図	製図	設計	製図	三角法	品名	面数	
				塗装色	新出	田戸	伊達	伊達	2011/4/1		図番		
									テンパール工業株式会社		LCB20P60K6	[3 / 3]	