



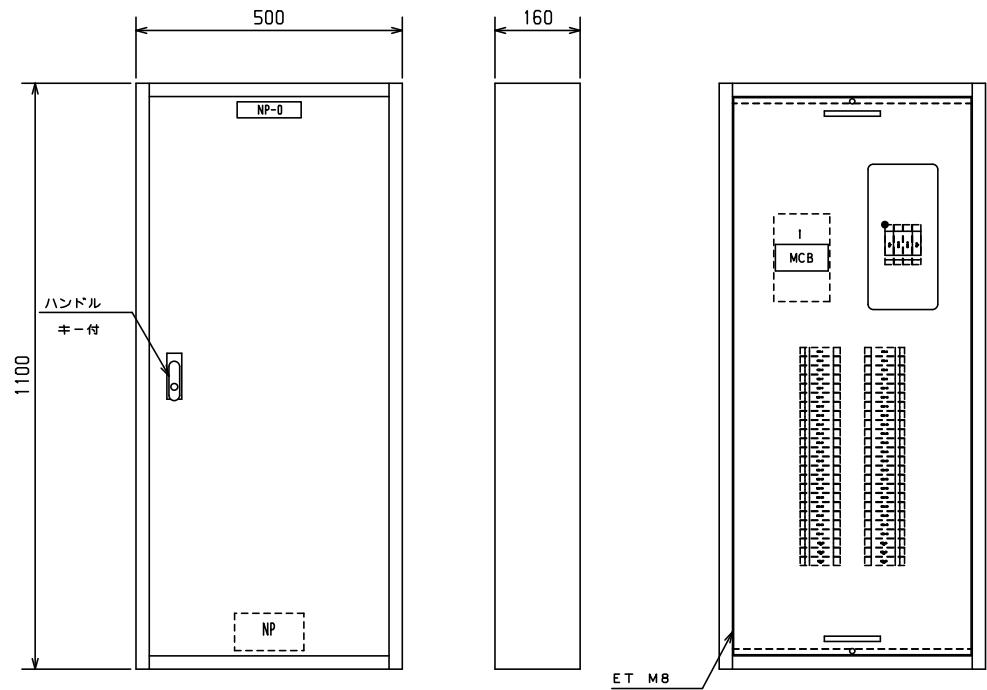


No.	機器番号	部品名称	定格	形式	メーカー	個数
1	MCB-7～MCB-48, MCB-B, MCB-C	配線用遮断器	2P1E 30/20AT	B-1N-2	デンパール	44
2	MCB-1～MCB-6	配線用遮断器	2P2E 30/20AT	B-2N-2	デンパール	6
3	MCB	配線用遮断器	3P 250AF/250AT 欠相保護付	BU-253.1EA	デンパール	1

型式名	扉	スチール t1.2	ハンドル	平面ハンドル	承認	検図	製図	設計	製図	三角法	品名	LCB25P48F2	面数	1
LCB25P48F2	外函	スチール t1.2	塗装色	2.5Y9/1					2008/4/1	1/10	デンパール工業株式会社	LCB25P48F2	[1 / 3]	
	中板													
	テンパール	CC1150-16.												

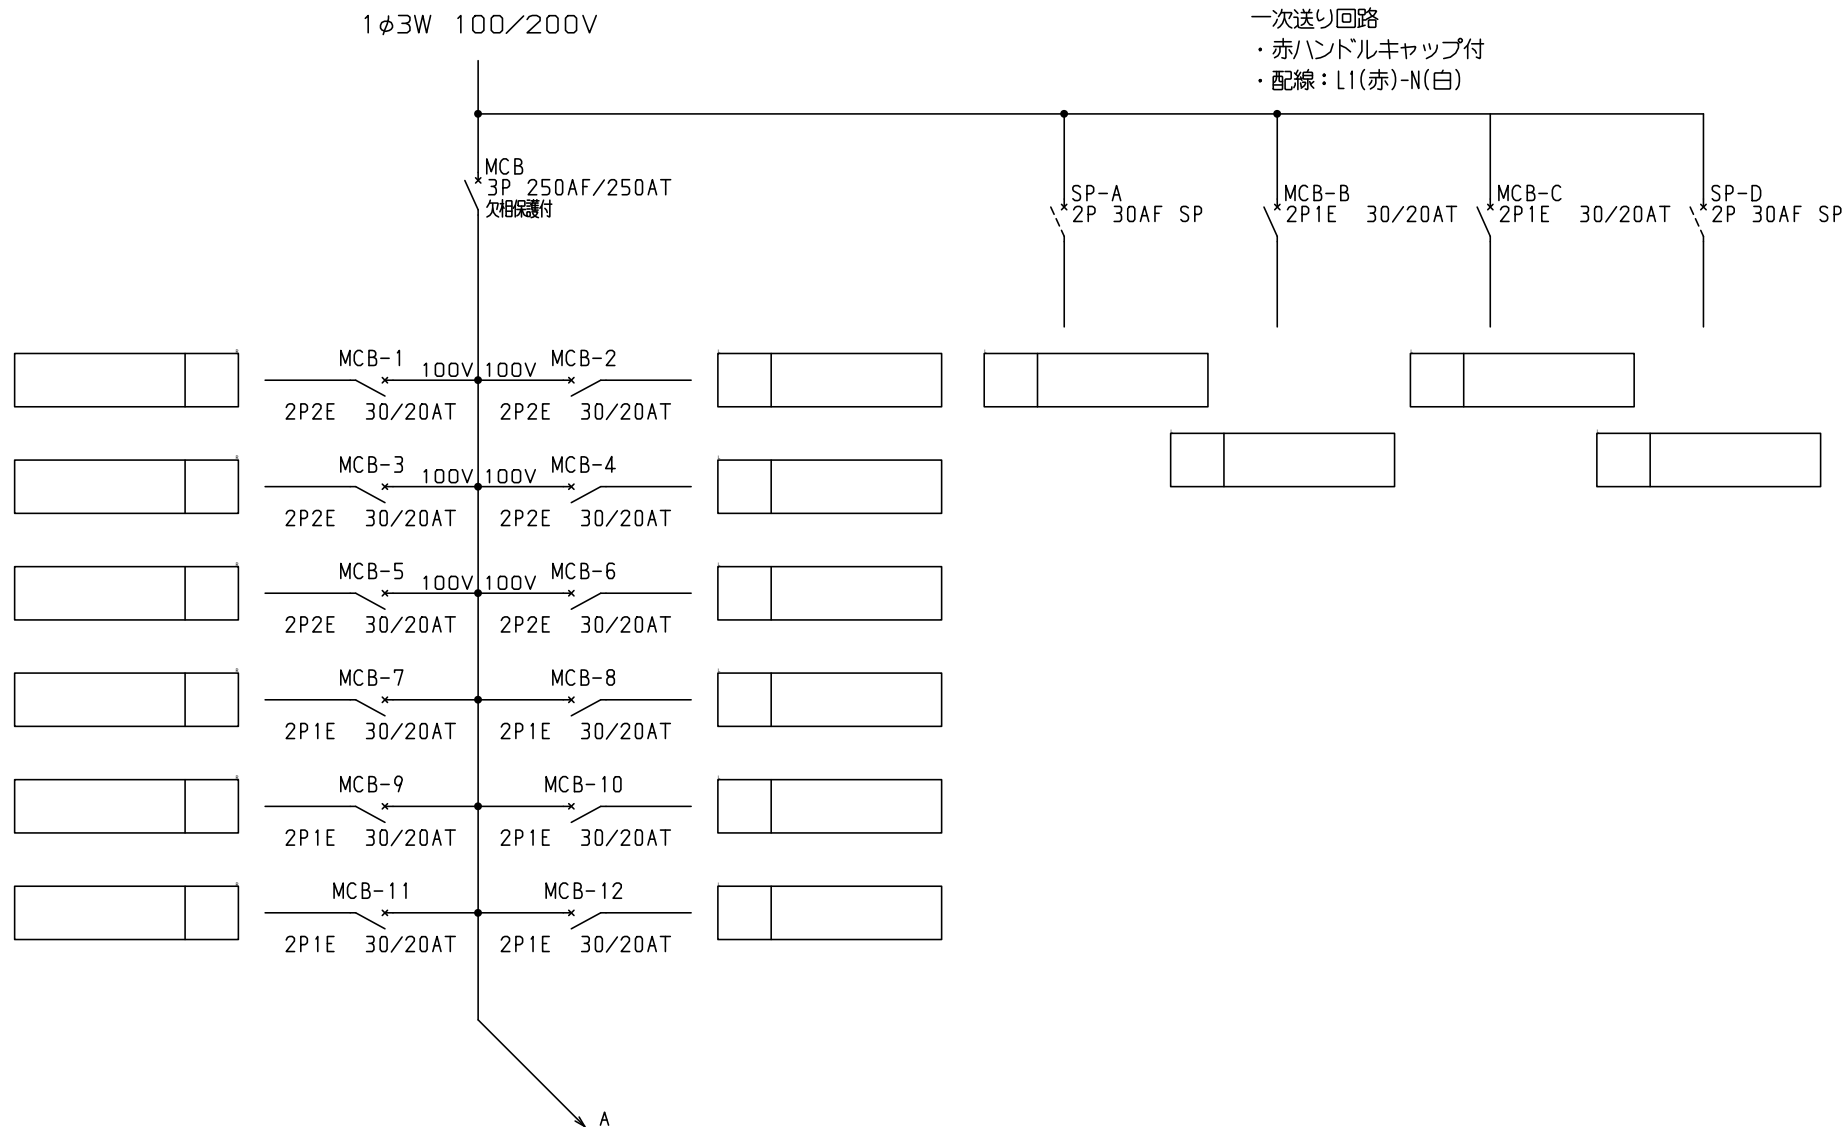

B C A D Y									ボックス形式	露出／埋込	納入先	殿				
	型式名	扉		ハンドル		承認	検図	製図	設計	製図	三角法	品名	LCB25P48F2	面数	1	
		外函		塗装色						2008/4/1		図番	LCB25P48F2	[2 / 3]		
		中板														
									テンパール工業株式会社							

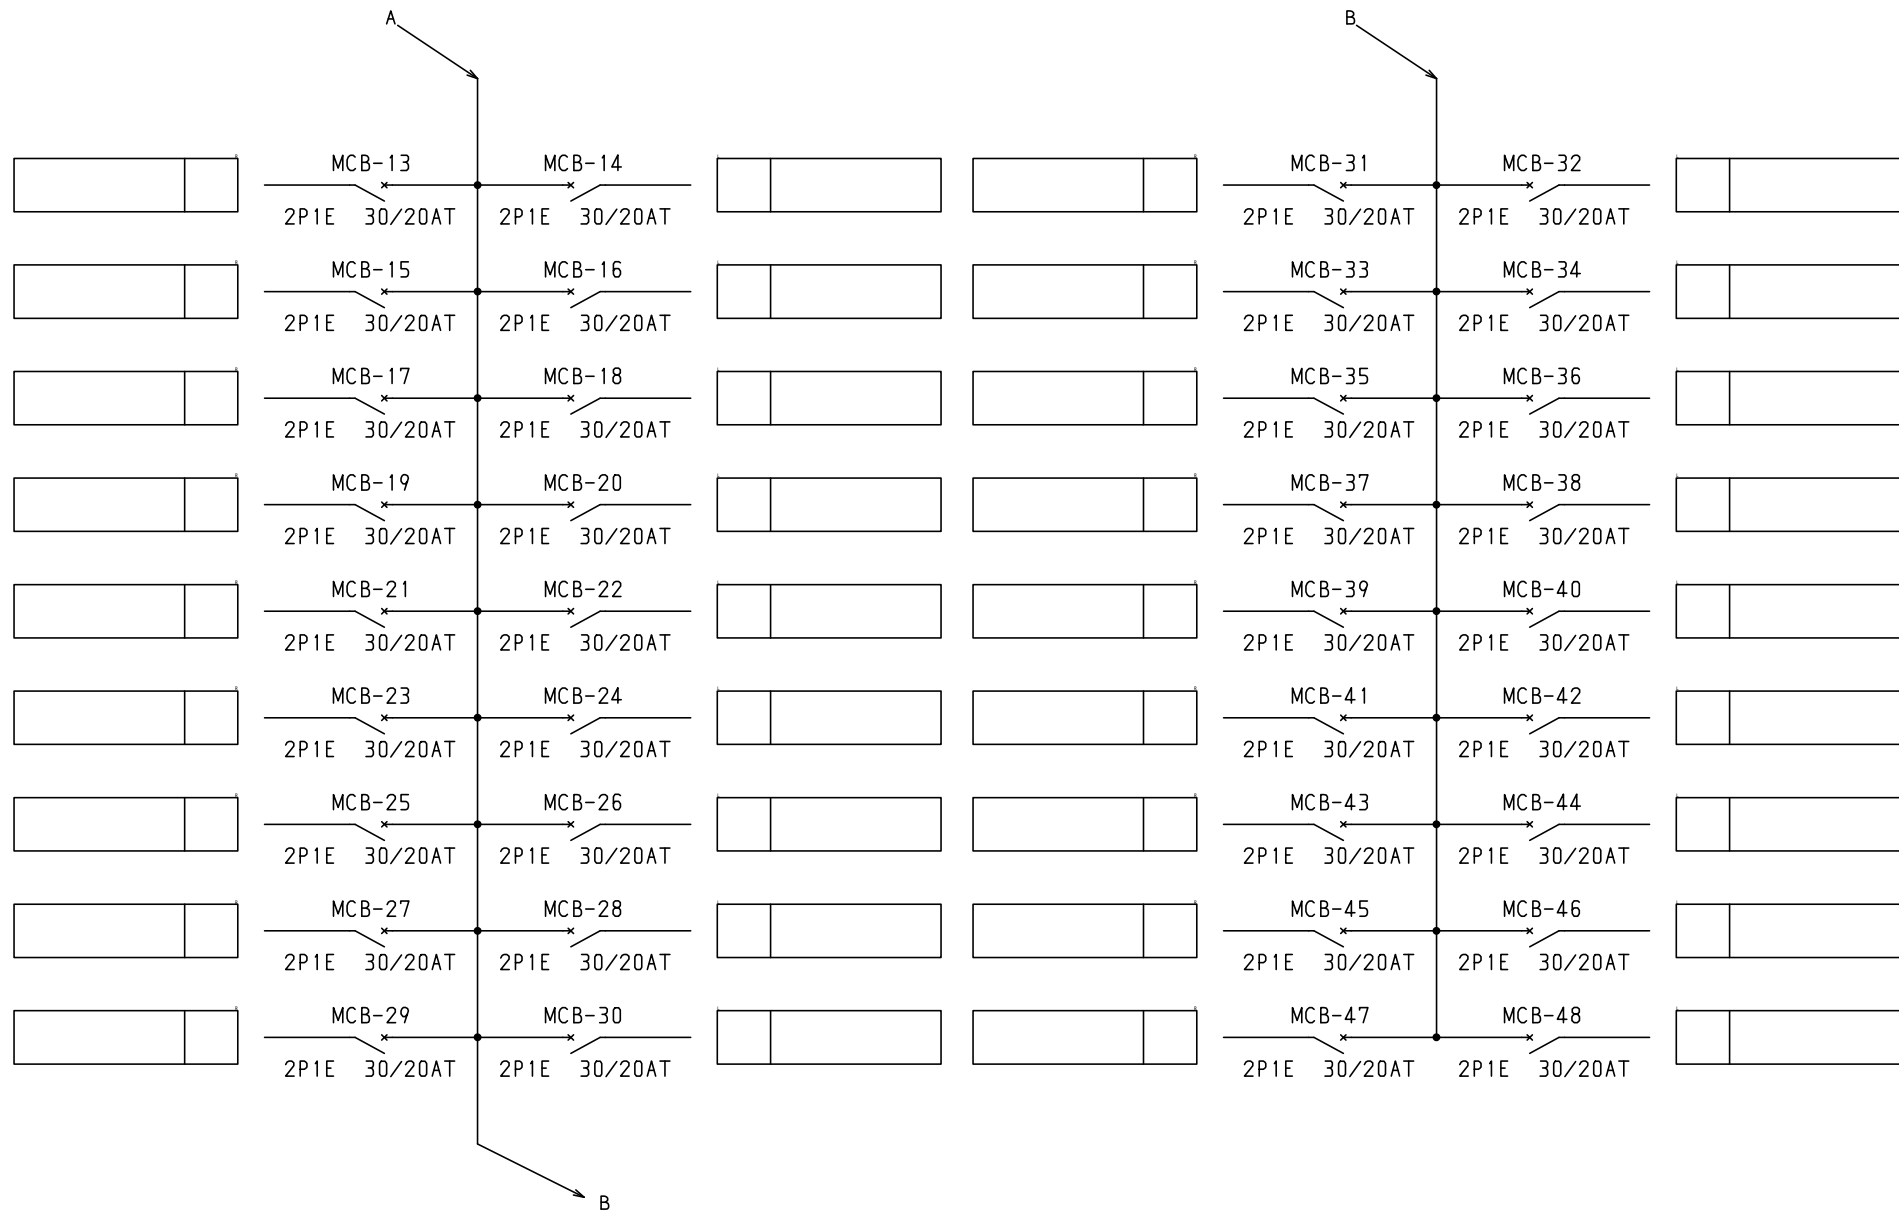

										ボックス形式		露出／埋込		納入先	殿							
型式名		扉		ハンドル				承認		検図	製図	設計	製図		三角法		品名	LCB25P48F2		面数	1	
		外函								○	○	○	2008/4/1									
		中板		塗装色						○	○	○	テンパール工業株式会社		図審		LCB25P48F2		[3 / 3]			