


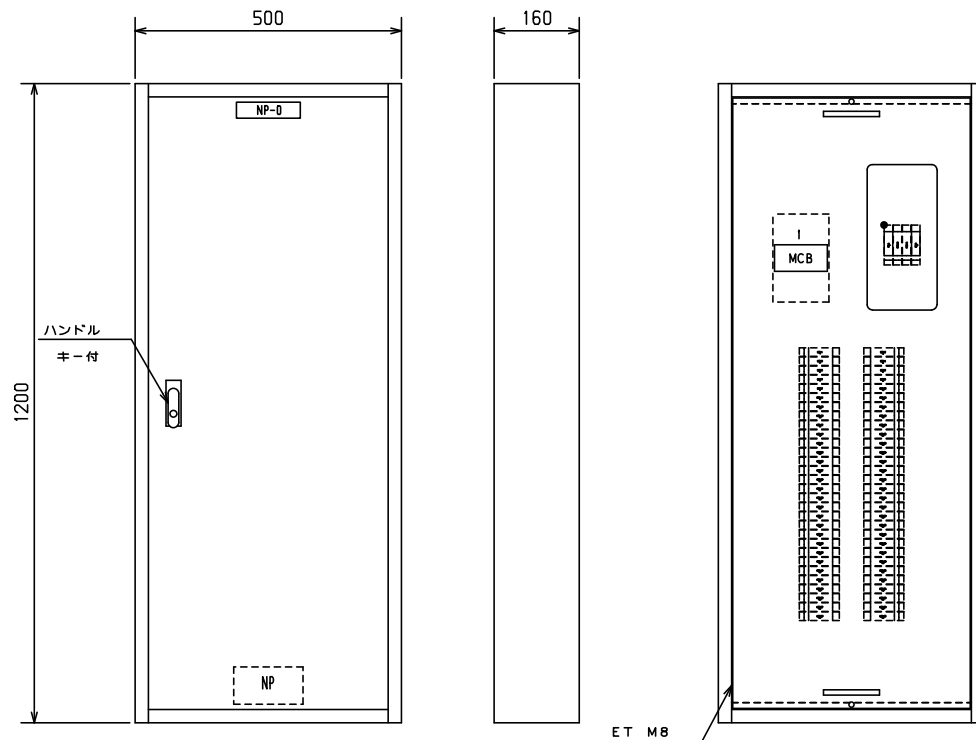


No.	機器番号	部品名称	定格	形式	メーカー	個数
1	MCB-7～MCB-60, MCB-B, MCB-C	配線用遮断器	2P1E 30/20AT	B-1N-2	デンパール	56
2	MCB-1～MCB-6	配線用遮断器	2P2E 30/20AT	B-2N-2	デンパール	6
3	MCB	配線用遮断器	3P 250AF/250AT 欠相保護付	BU-253.1EA	デンパール	1


型式名		扉	スチール t1.2	ハンドル	平面ハンドル	承認	検図	製図	設計	ボックス形式		納入先	納期	
										屋内壁掛形	露出／埋込			
LCB25P60F2		外函	スチール t1.2	塗装色	2.5Y9/1		○	○	○	製図	三角法	品名	LCB25P60F2	面数
		中板								2008/4/1	1/10			
		デンパール	CC1250-16.							デンパール工業株式会社		図番	LCB25P60F2 [1/4]	1

1φ3W 100/200V


一次送り回路
・赤ハンドルキャップ付
・配線：L1(赤)-N(白)

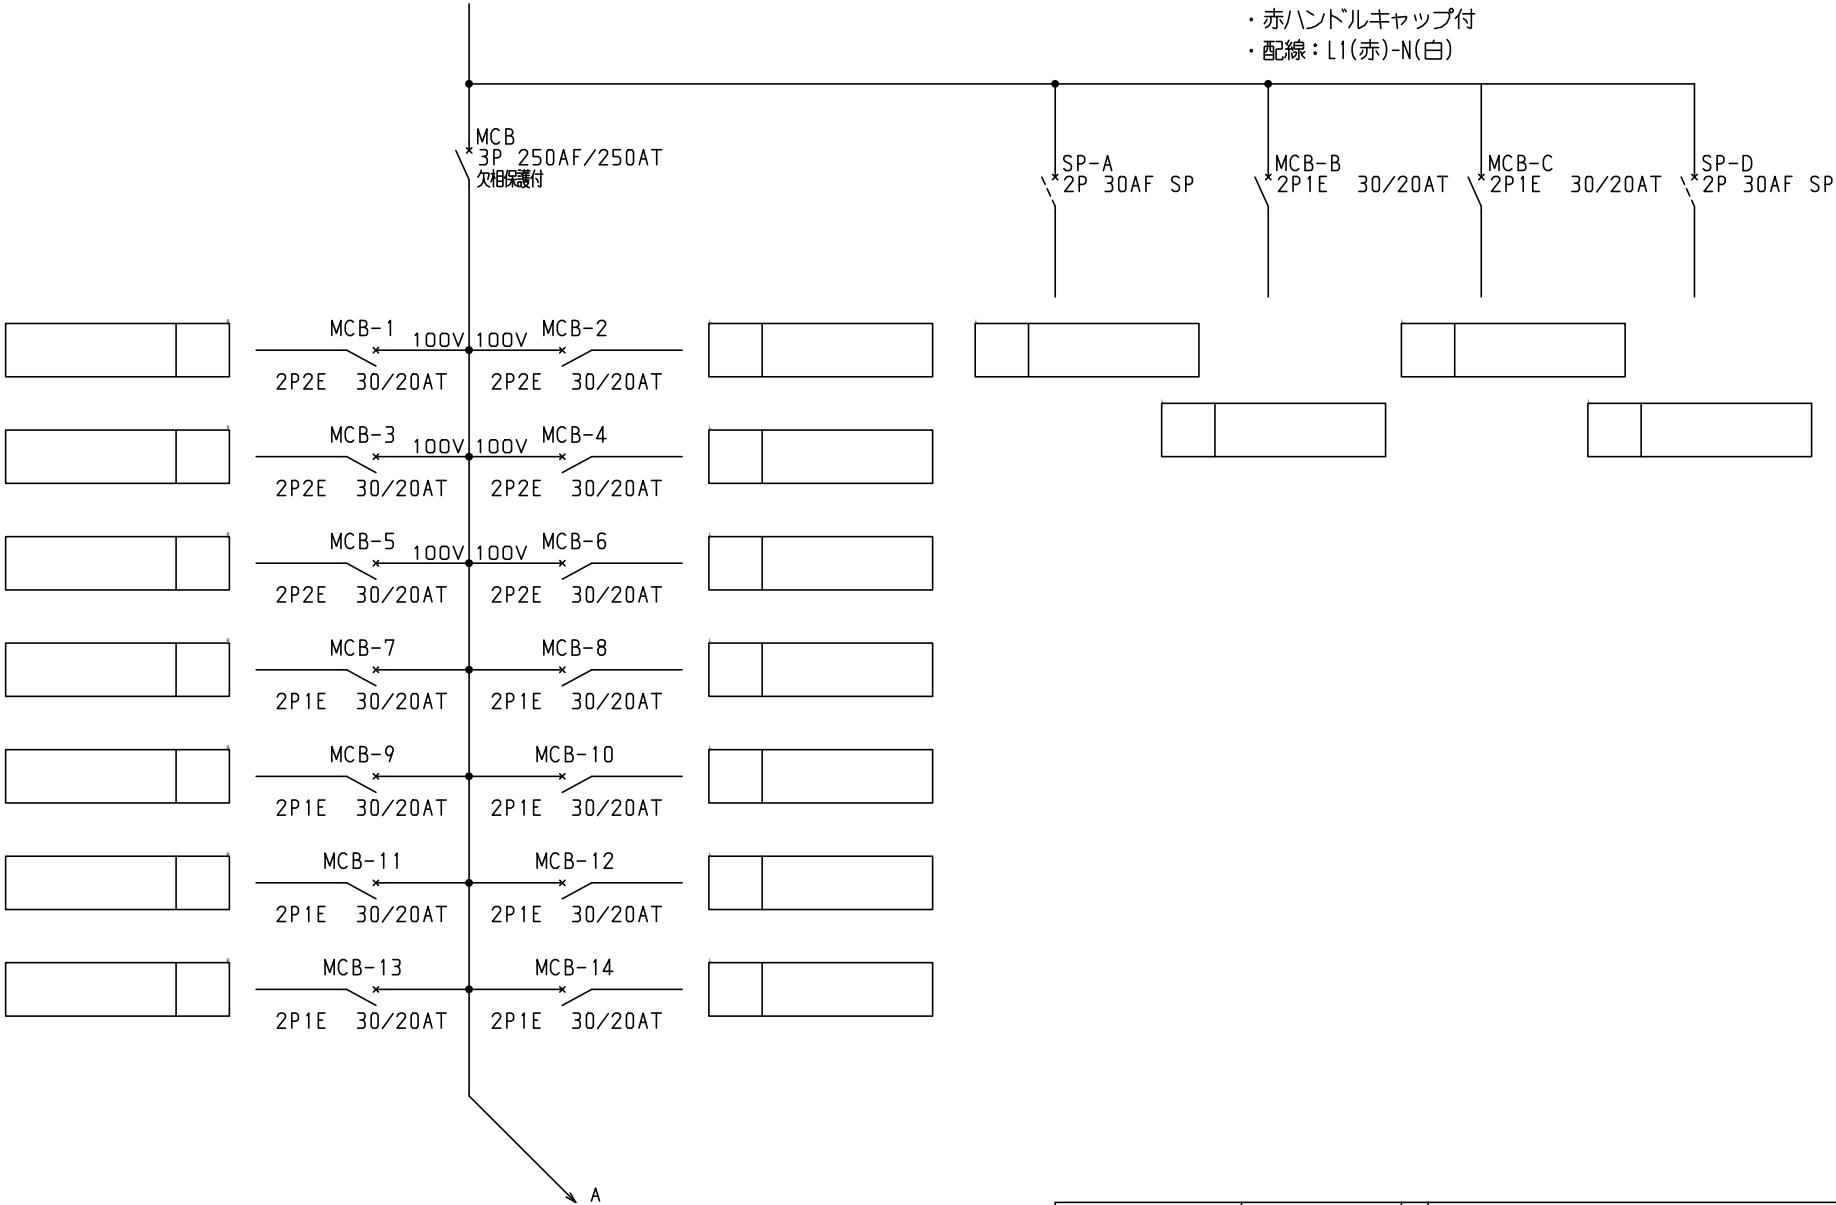

								ボックス形式	露出／埋込	納入先 品名	股		
型式名	扉		ハンドル	承認	検図	製図	設計	製図	三角法		面数	1	
	外函		塗装色		○	○	○	2008/4/1		LCB25P60F2			
	中板							テンパール工業株式会社		LCB25P60F2	[2 / 4]		

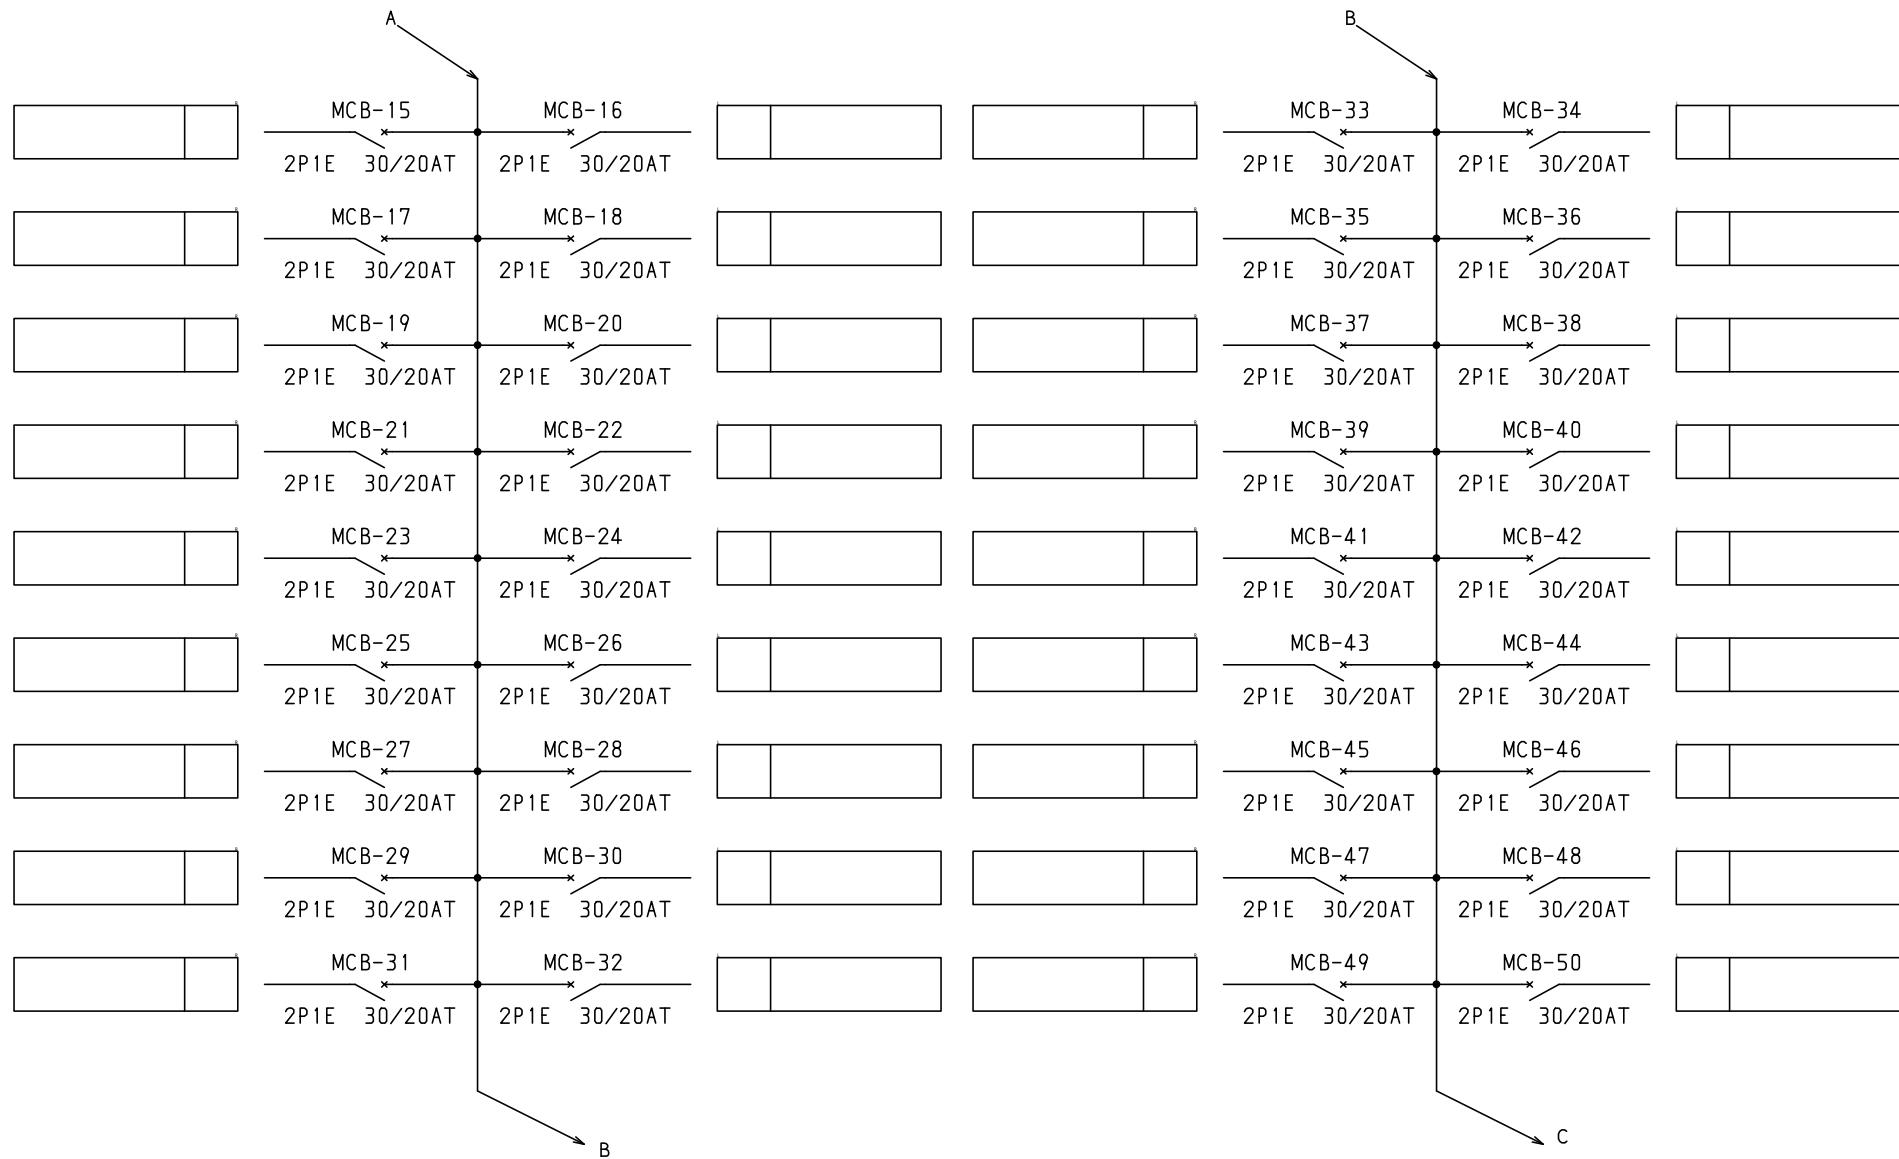

型式名		扉	ハンドル	承認	検図	製図	設計	ボックス形式	露出/埋込	納入先	股	
		外函						製図	三角法	品名	LCB25P60F2	面数
		中板	塗装色					2008/4/1		図番	LCB25P60F2	1
								テンパール工業株式会社			[3 / 4]	

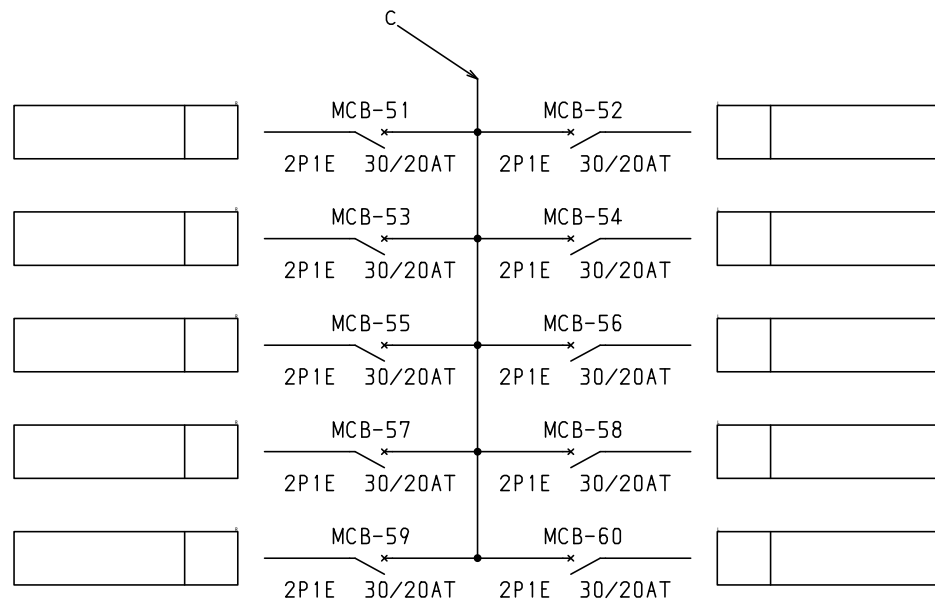

ECADV8									ボックス形式	露出／埋込	納入先				股	
	型式名	扉		ハンドル		承認	検図	製図	設計	製図	三角法	品名	LCB25P60F2	面数	1	
		外函		塗装色			○	○	○	2008/4/1		テンパール工業株式会社	図番	LCB25P60F2	[4 / 4]	
		中板														