


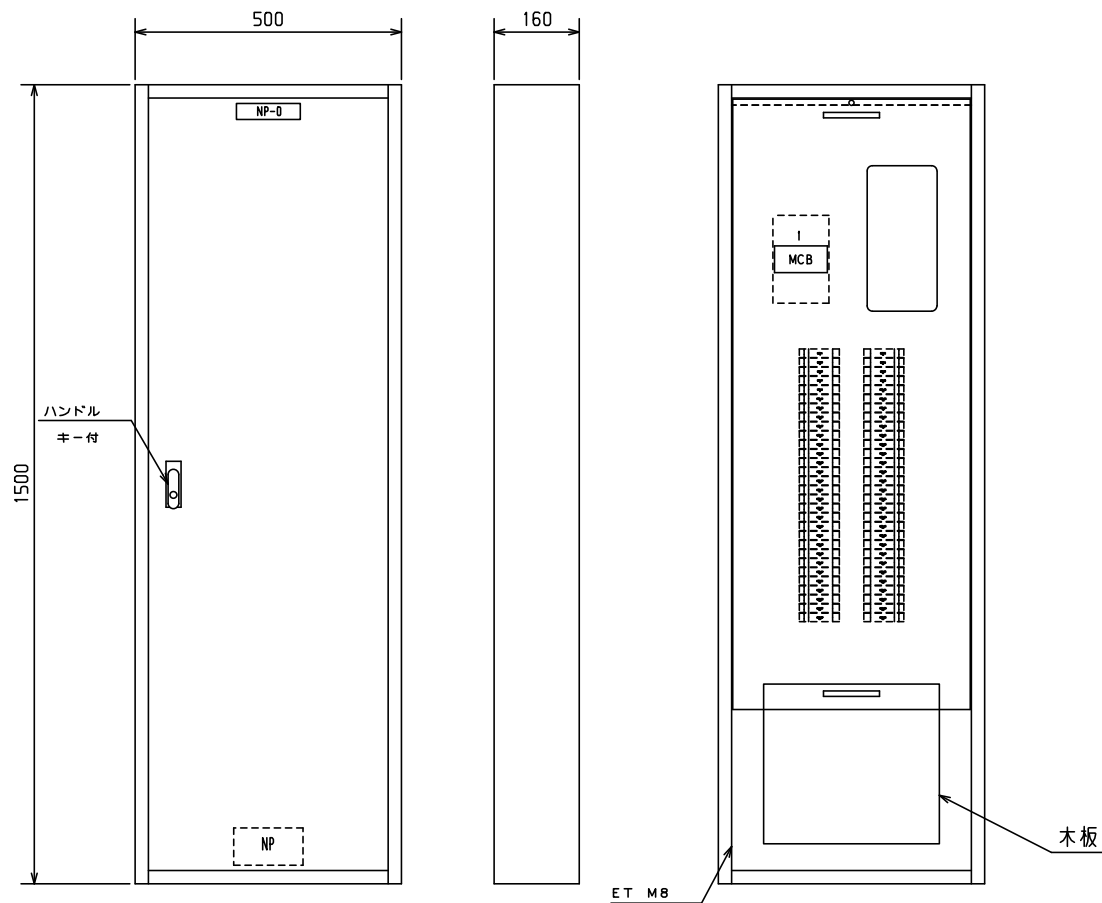


No.	機器番号	部品名称	定格	形式	メーカー	個数
1	MCB-7～MCB-60	配線用遮断器	2P1E 30/20AT	B-1N-2	デンパール	54
2	MCB-1～MCB-6	配線用遮断器	2P2E 30/20AT	B-2N-2	デンパール	6
3	MCB	配線用遮断器	3P 250AF/250AT 欠相保護付	BU-253.1EA	デンパール	1


										ボックス形式		露出／埋込		納入先	設								
										屋内壁掛形		露出											
型式名		扉		スチール t1.2		ハンドル	平面ハンドル		承認	検図	製図	設計			品名	LCB25P60K3		面数	1				
LCB25P60K3		外函		スチール t1.2		塗装色	2.5Y9/1			○	○	○	2008/4/1		1/10		図番	LCB25P60K3		[1 / 3]			
		中板																					
		テンパール		CC1550-16.																			
										デンパール工業株式会社													

1φ3W 100/200V

MCB
3P 250AF/250AT
欠相保護付

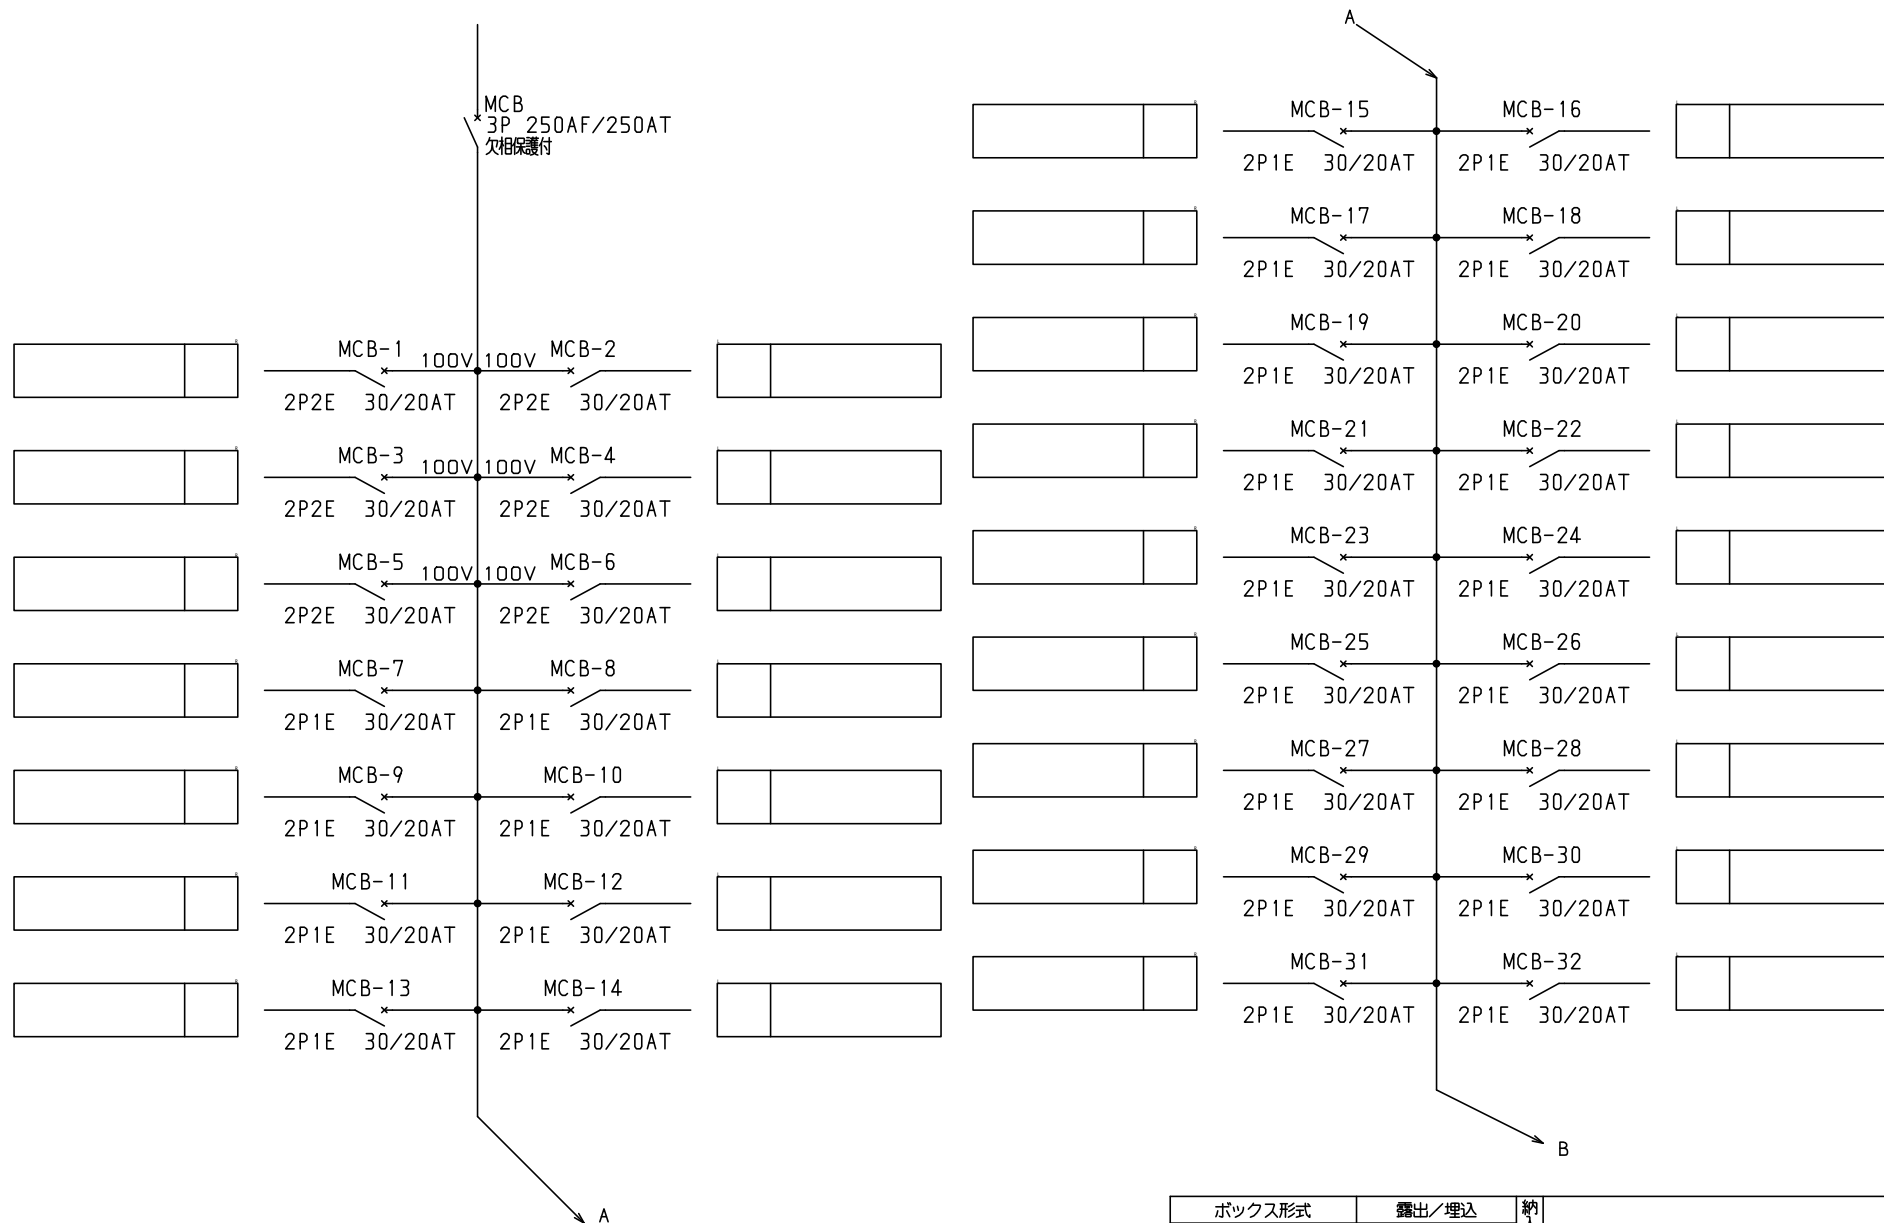

型式名				扉	ハンドル				承認	検図	製図	設計	ボックス形式	露出/埋込	納入先	股		
				外函									製図	三角法	品名	LCB25P60K3	面数	1
				中板									2008/4/1					
					塗装色								テンパール工業株式会社			図番	LCB25P60K3	[2 / 3]

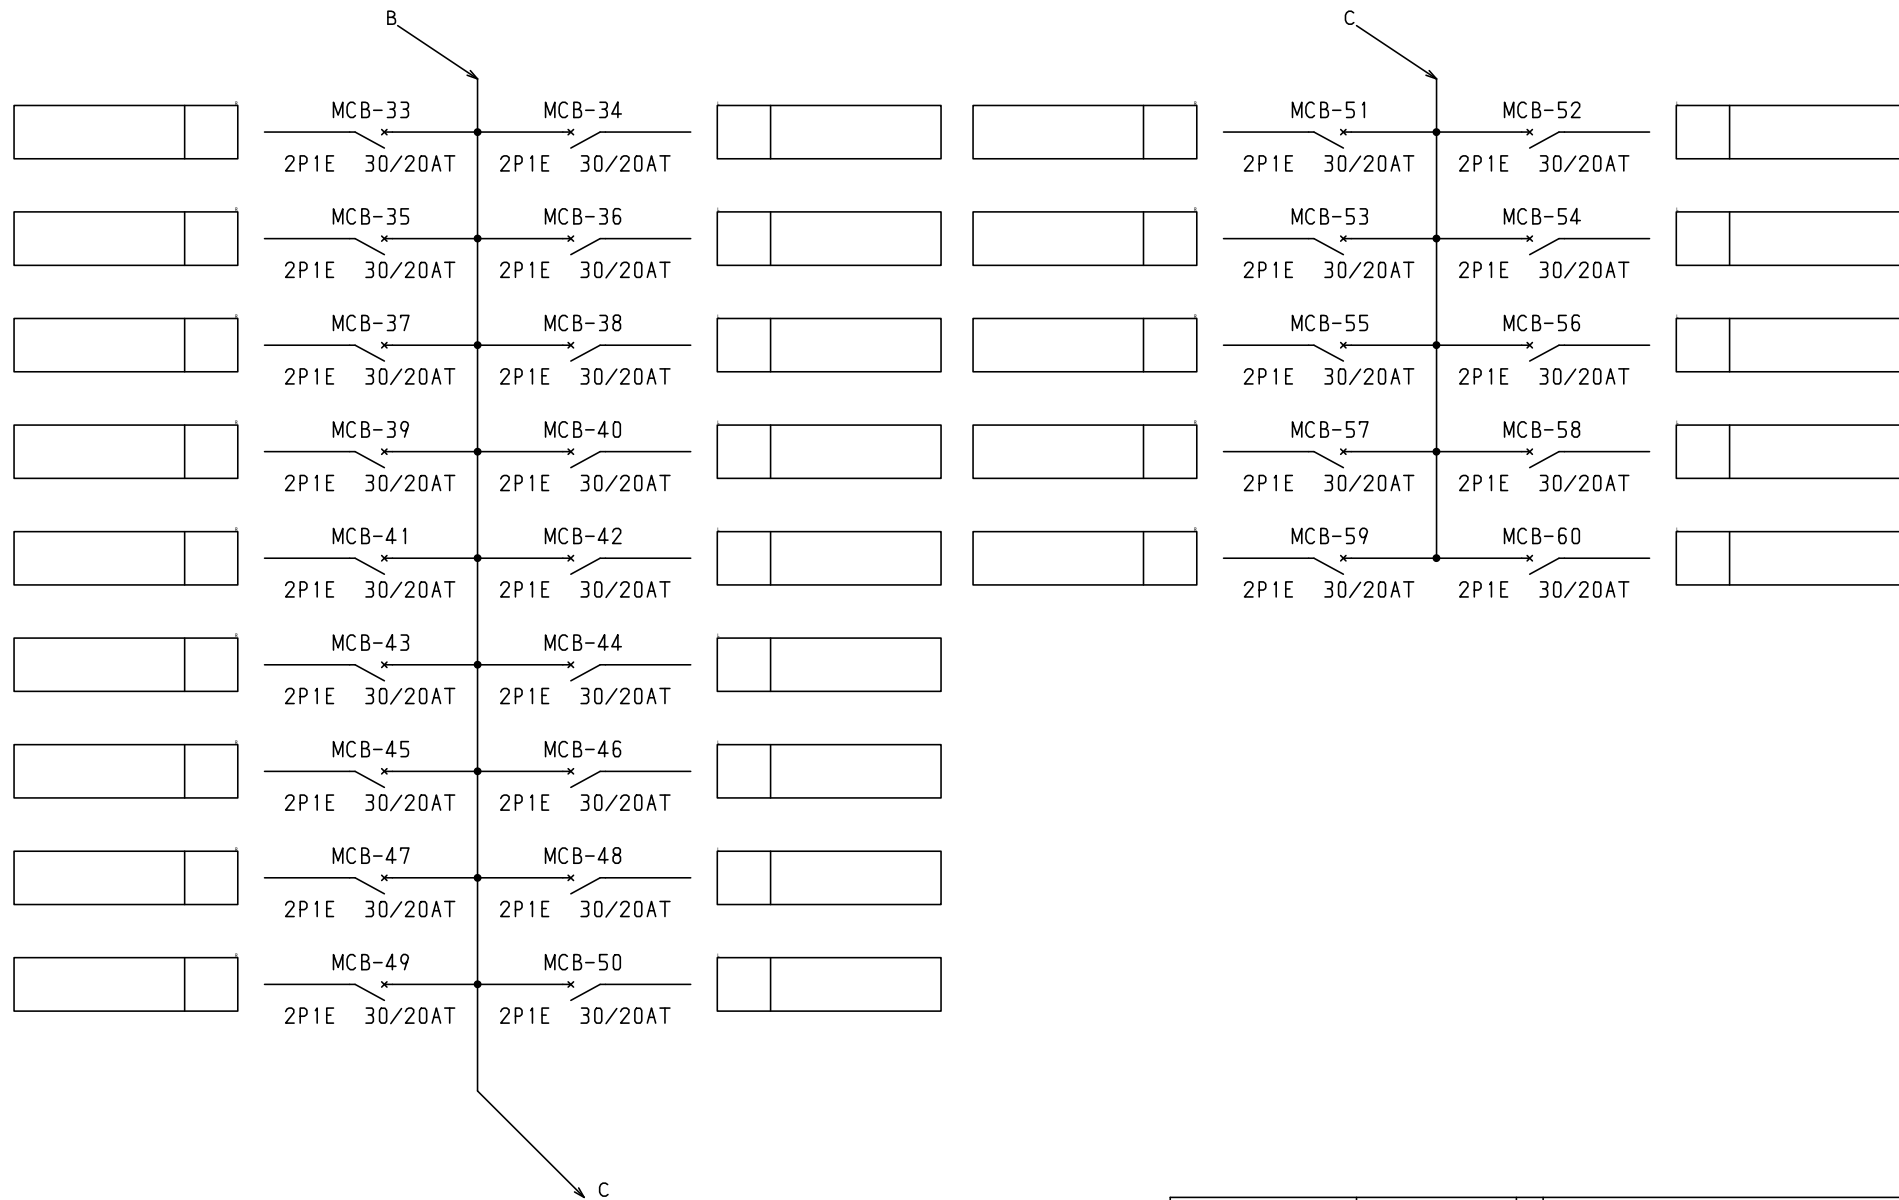

型式名				扉	ハンドル	承認	検図	製図	設計	ボックス形式	露出／埋込	納入先	股		
				外函	塗装色		○	○	○	製図	三角法	品名	LCB25P60K3	面数	1
				中板						2008/4/1		図番	LCB25P60K3		
										テンパール工業株式会社 [3 / 3]					