


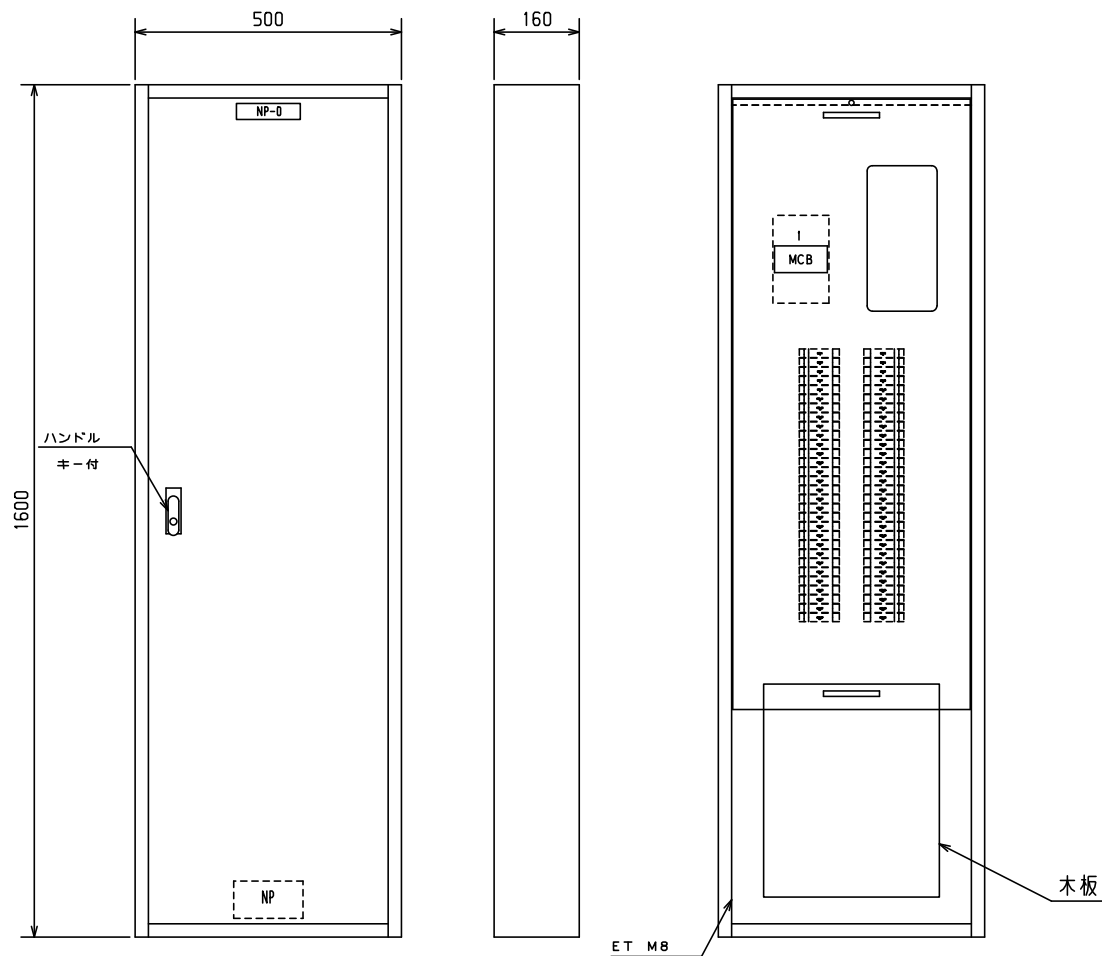


No.	機器番号	部品名称	定格	形式	メーカー	個数
1	MCB-7~MCB-60	配線用遮断器	2P1E 30/20AT	B-1N-2	デンパール	54
2	MCB-1~MCB-6	配線用遮断器	2P2E 30/20AT	B-2N-2	デンパール	6
3	MCB	配線用遮断器	3P 250AF/250AT 欠相保護付	BU-253.1EA	デンパール	1


型式名		扉	スチール t1.2	ハンドル	平面ハンドル	承認	検図	製図	設計	ボックス形式			納入先	品名	図番	面数	1
										屋内壁掛形	露出／埋込	露出					
LCB25P60K4		外函	スチール t1.2	塗装色	2.5Y9/1		○	○	○	製図	三角法	1/10	デンパール工業株式会社	LCB25P60K4	[1 / 3]		
		中板								2008/4/1				LCB25P60K4			
		デンパール	CC1650-16.														

1φ3W 100/200V

MCB
3P 250AF/250AT
欠相保護付

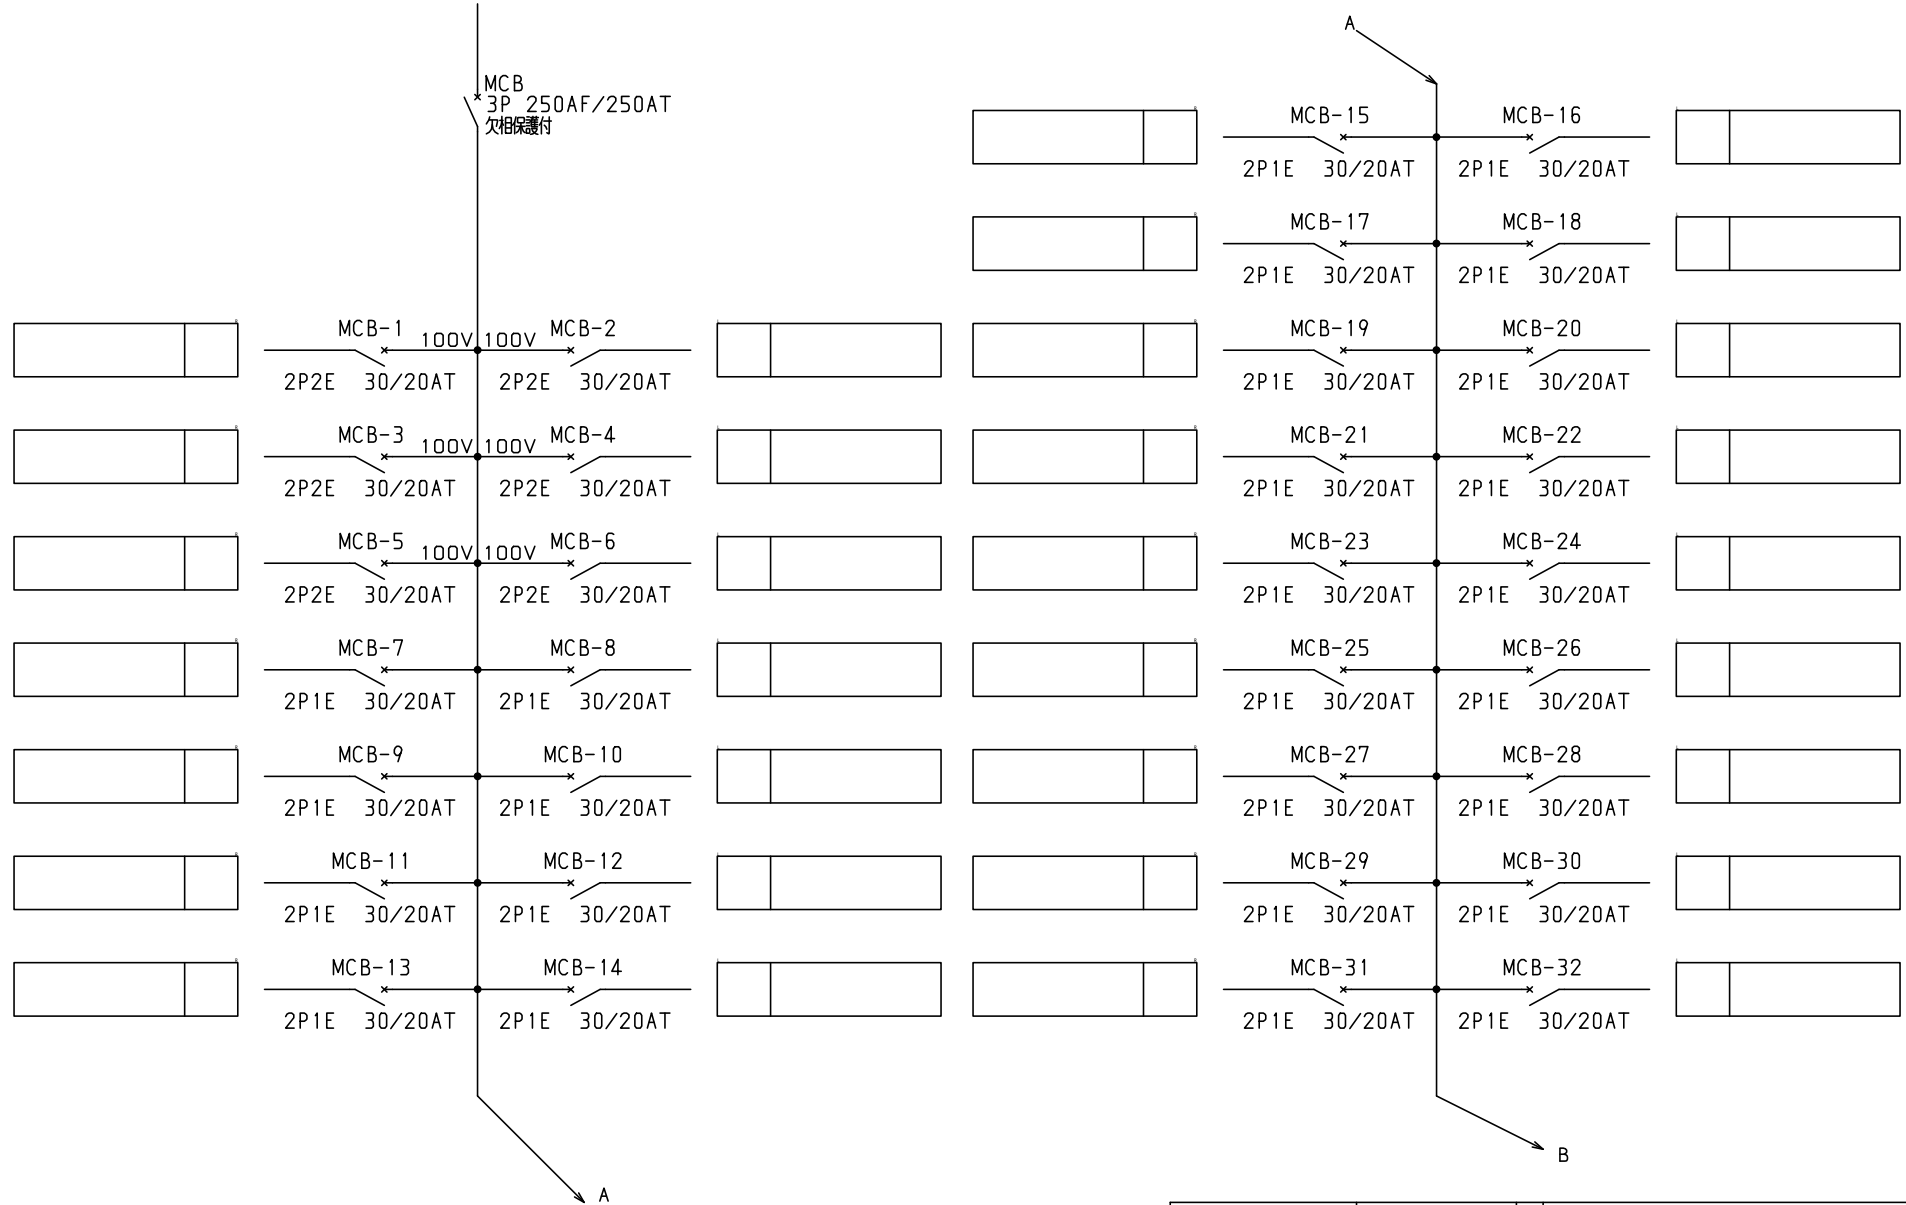

型式名									ボックス形式	露出／埋込	納入先	股		
扉									製図	三角法	品名	LCB25P60K4		
外函									2008/4/1		図番	LCB25P60K4		
中板									テンパール工業株式会社					面数
塗装色														1

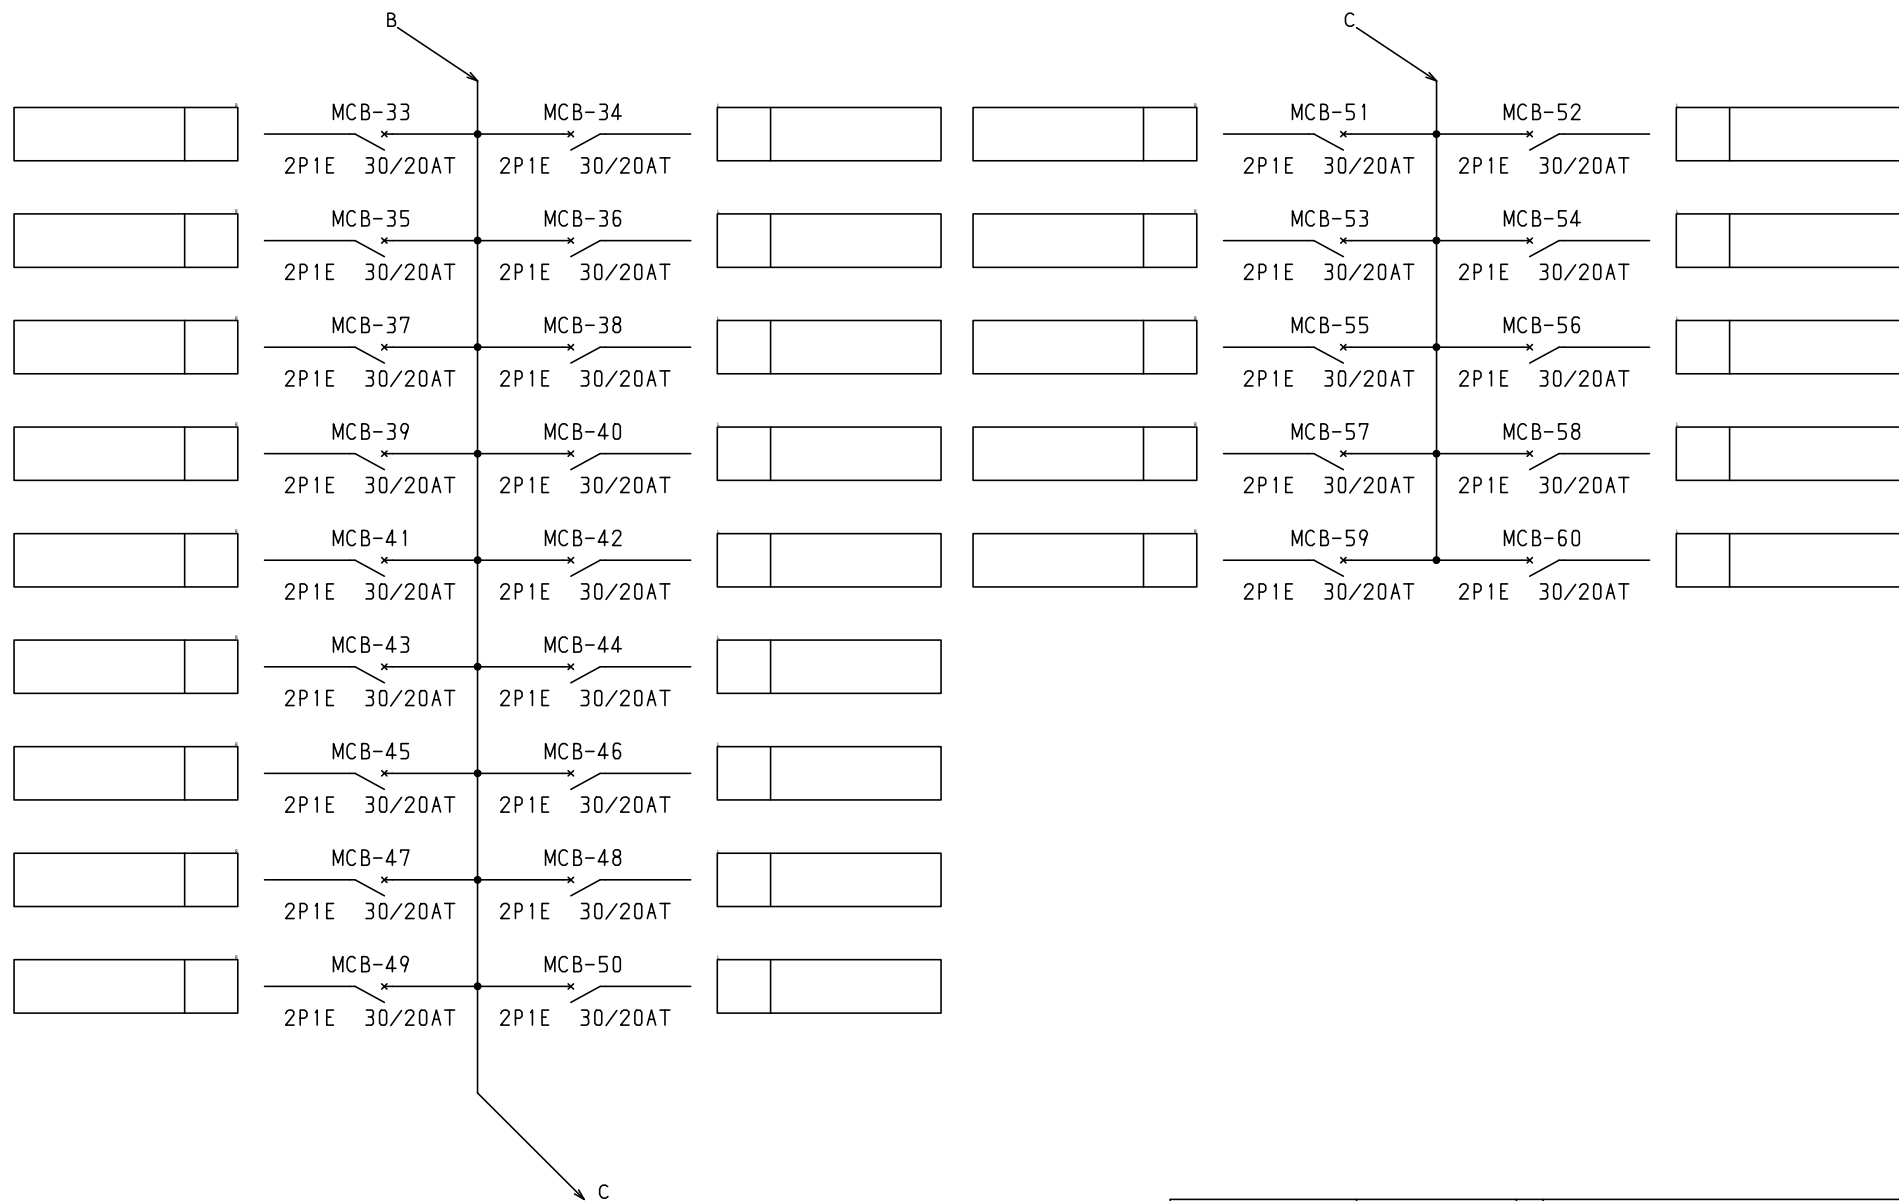

									ボックス形式	露出／埋込	納入先	股		
									製図	三角法	品名	LCB25P60K4	面数	1
									2008/4/1		図番	LCB25P60K4	[3 / 3]	
									テンパール工業株式会社					

型式名	扉		ハンドル		承認	検図	製図	設計
	外函		塗装色			○	○	○
	中板							