


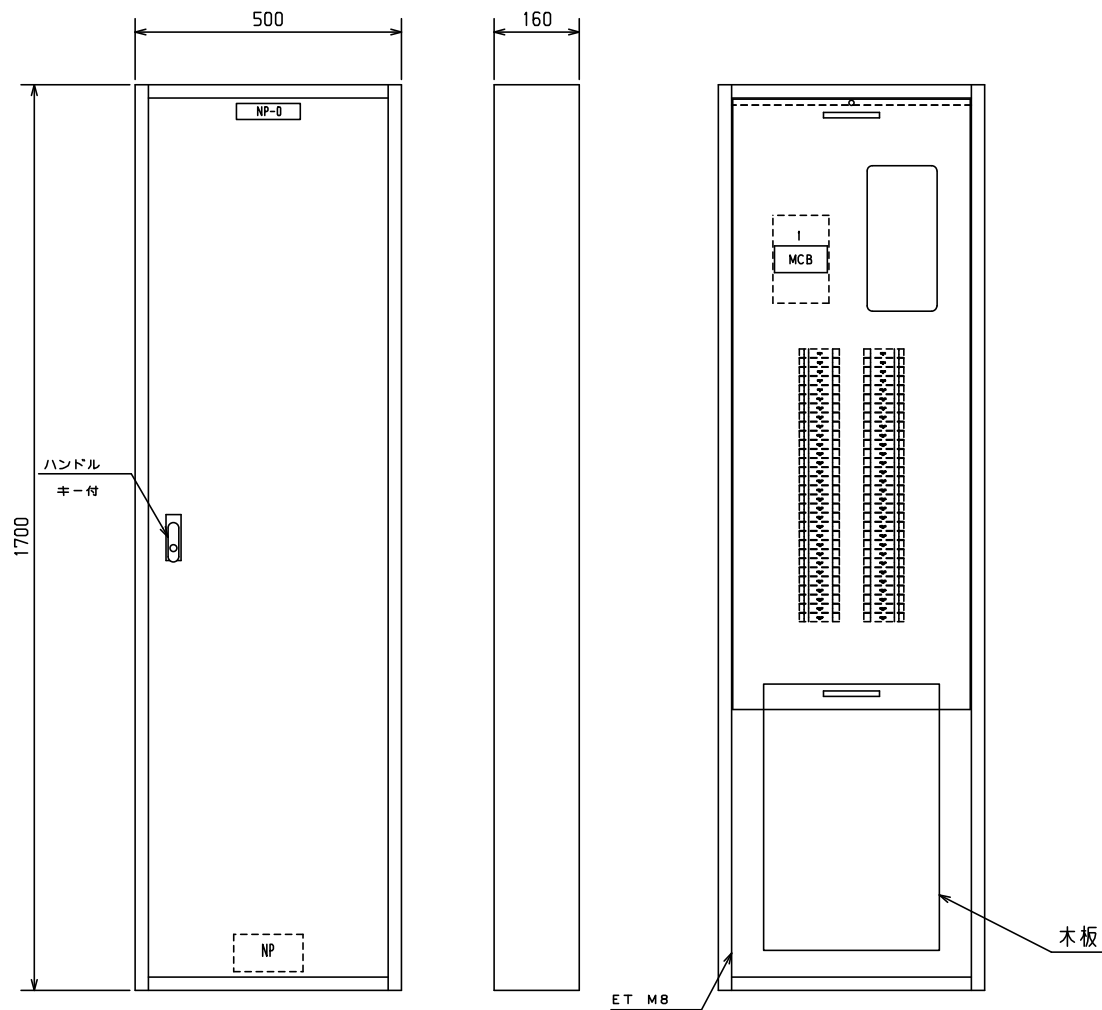


No.	機器番号	部品名称	定格	形式	メーカー	個数
1	MCB-7~MCB-60	配線用遮断器	2P1E 30/20AT	B-1N-2	デンパール	54
2	MCB-1~MCB-6	配線用遮断器	2P2E 30/20AT	B-2N-2	デンパール	6
3	MCB	配線用遮断器	3P 250AF/250AT 欠相保護付	BU-253.1EA	デンパール	1

型式名		扉	スチール t1.2	ハンドル	平面ハンドル	承認	検図	製図	設計	ボックス形式		納入先	股	
										屋内壁掛形	露出/埋込			
LCB25P60K5		外函	スチール t1.2	塗装色	2.5Y9/1		○	○	○	製図	三角法	品名	LCB25P60K5	面数
		中板								2008/4/1	1/10			
		デンパール	CC1750-16.							デンパール工業株式会社		図番	LCB25P60K5 [1/3]	


1φ3W 100/200V

MCB
3P 250AF/250AT
欠相保護付

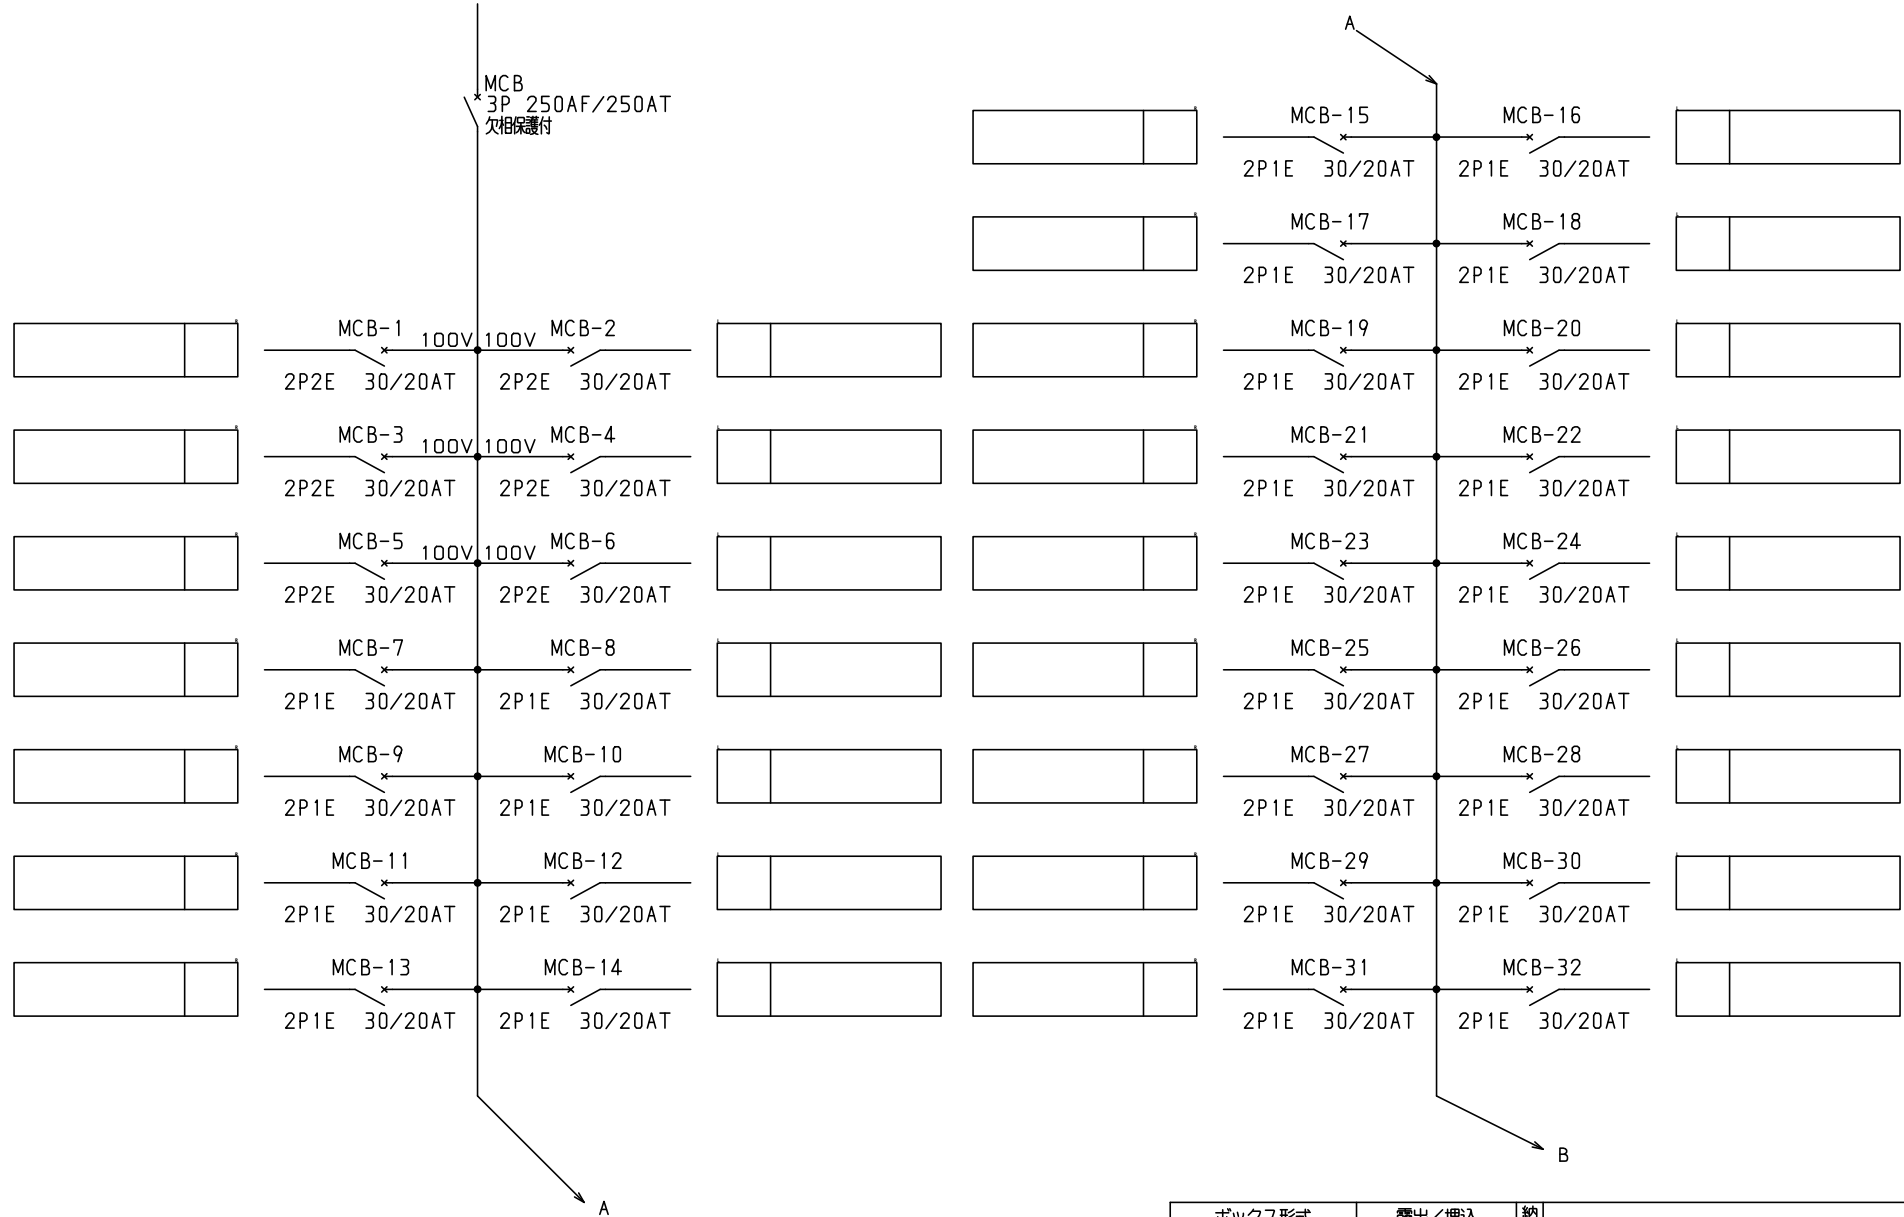

										ボックス形式		露出／埋込		納入先	股						
型式名		扉			ハンドル			承認	検図	製図	設計	製図		三角法		品名	LCB25P60K5		面数	1	
		外函			塗装色						2008/4/1				図審	LCB25P60K5		[2 / 3]			
		中板																			
CAD用B																					

テンパール工業株式会社

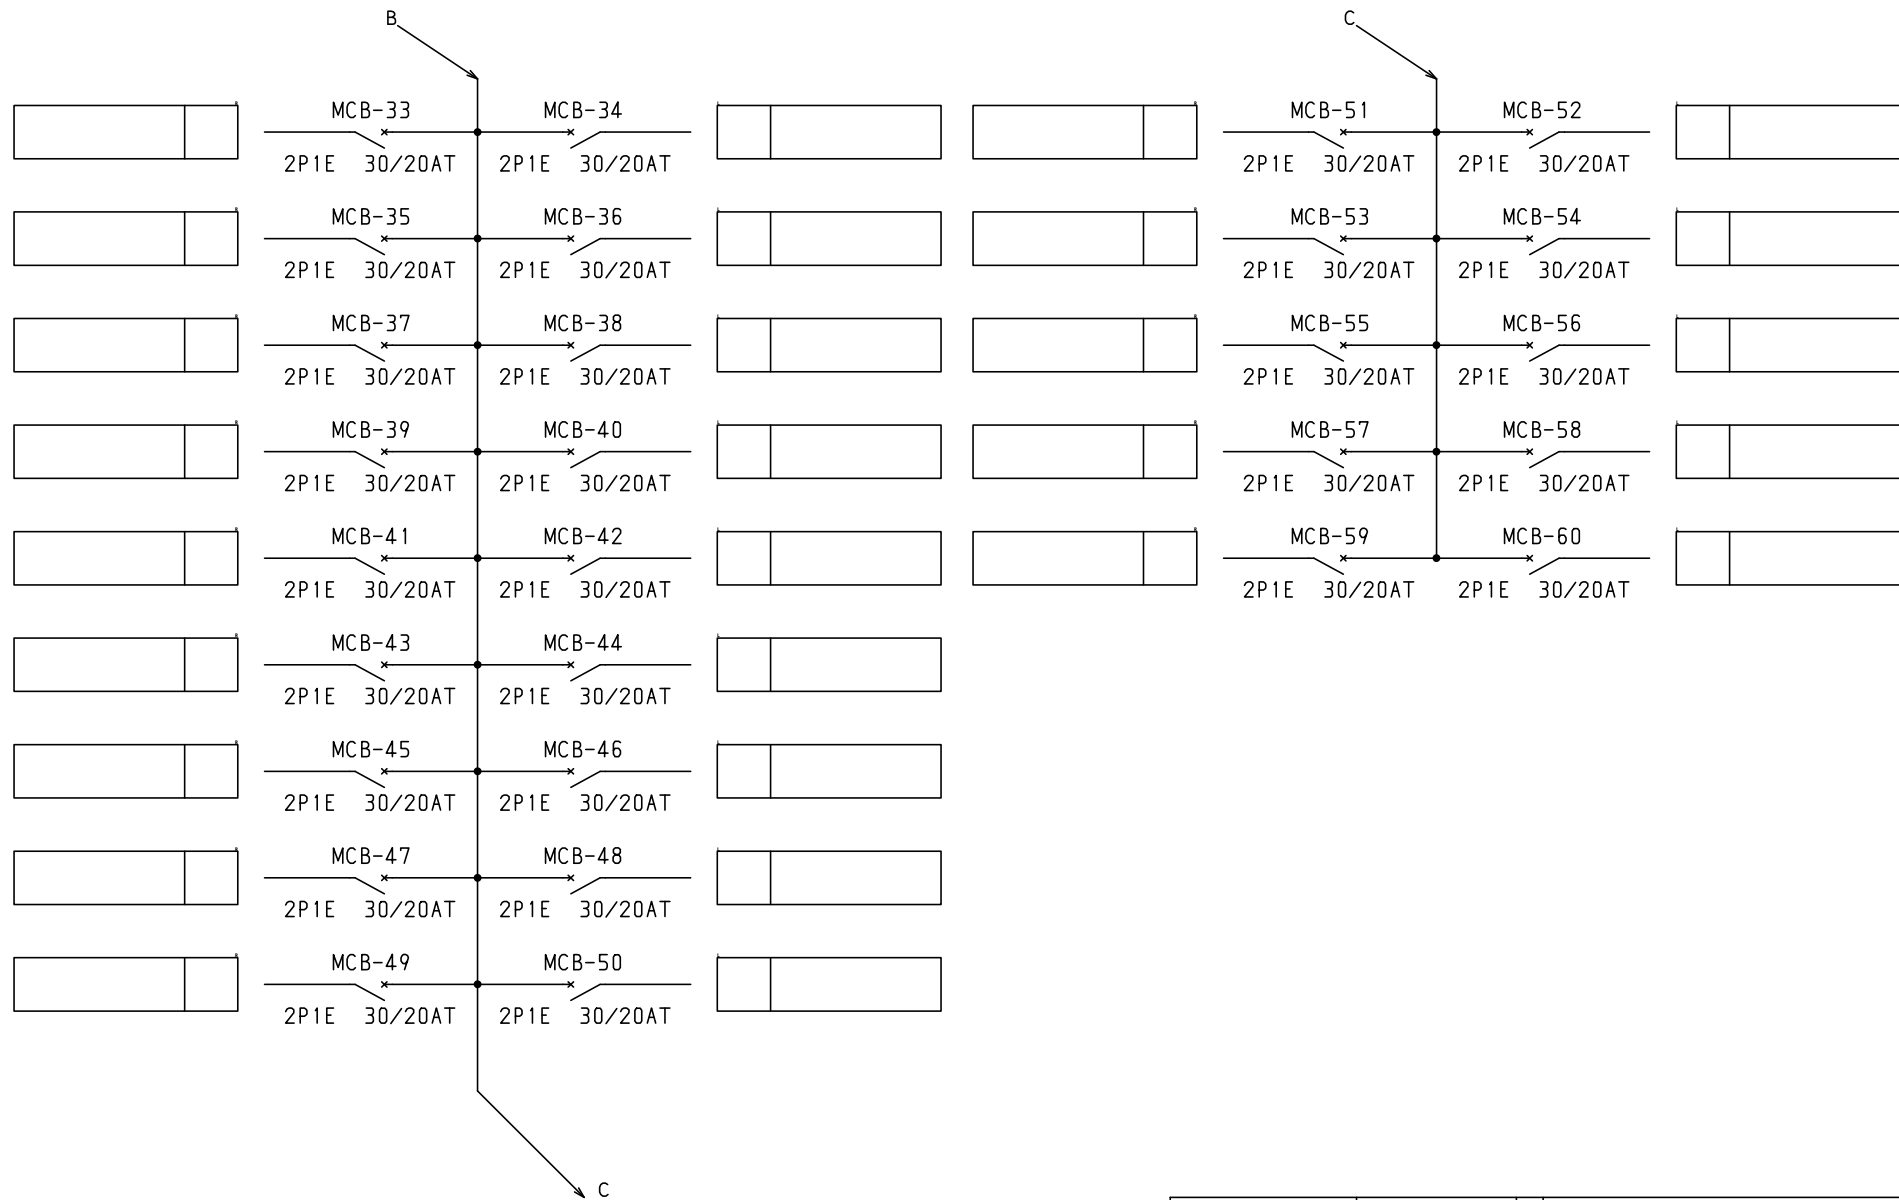

										ボックス形式		露出／埋込		納入先	股						
型式名		扉		ハンドル				承認	検図	製図	設計	製図		三角法		品名	LCB25P60K5		面数	1	
		外函		塗装色												2008/4/1		LCB25P60K5		[3 / 3]	
		中板																			
												テンパール工業株式会社		図番		LCB25P60K5					

テンパール工業株式会社

[3 / 3]