


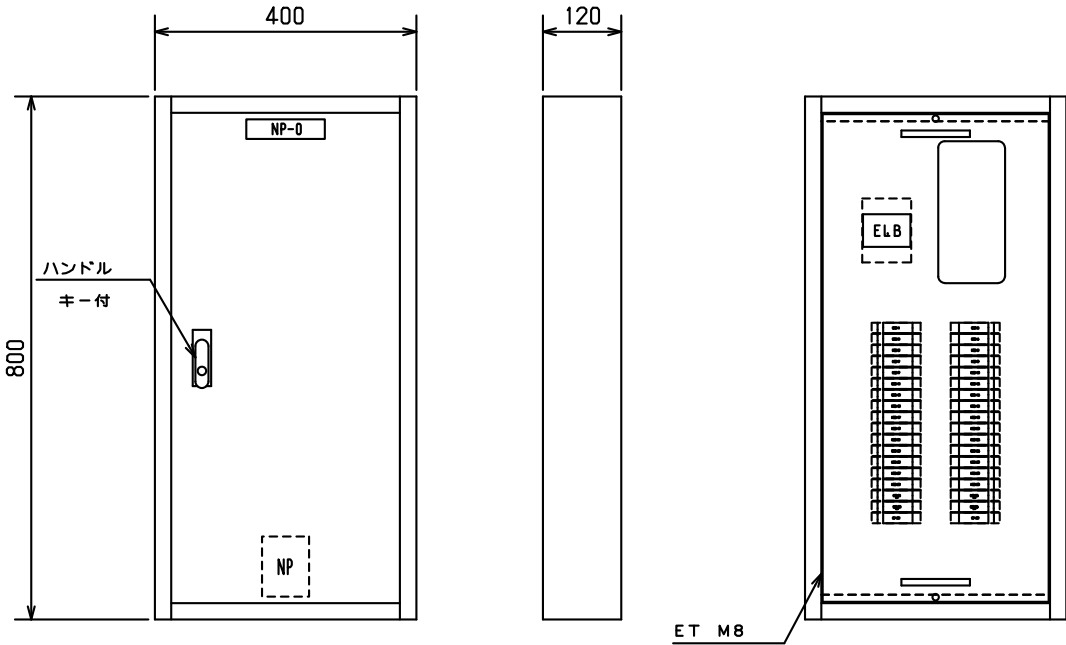


No.	機器番号	部品名称	定格	形式	メーカー	個数
1	MCB-7～MCB-34	配線用遮断器	2P1E 30/20AT	B-1N-2	デンパール	28
2	MCB-1～MCB-6	配線用遮断器	2P2E 30/20AT	B-2N-2	デンパール	6
3	ELB	漏電遮断器	3P 50AF/50AT 30MA 欠相保護付	GBU-53.1KC	デンパール	1

									キャビネット形式	露出／埋込	納入先	図番		
									屋内壁掛形	露出				
型式名	扉	スチール t1.2	ハンドル	平面ハンドル	承認	検図	製図	設計	製図	三角法	品名	面数		
LCG05P342	外函	スチール t1.2	塗装色	2.5Y9/1	新出	田戸	伊達	伊達	2011/4/1	1/10				LCG05P342
	中板								デンパール工業株式会社					
	テンパール	CC0840-12.												

1φ3W 100/200V

* ELB
3P 50AF/50AT
30MA 欠相保護付

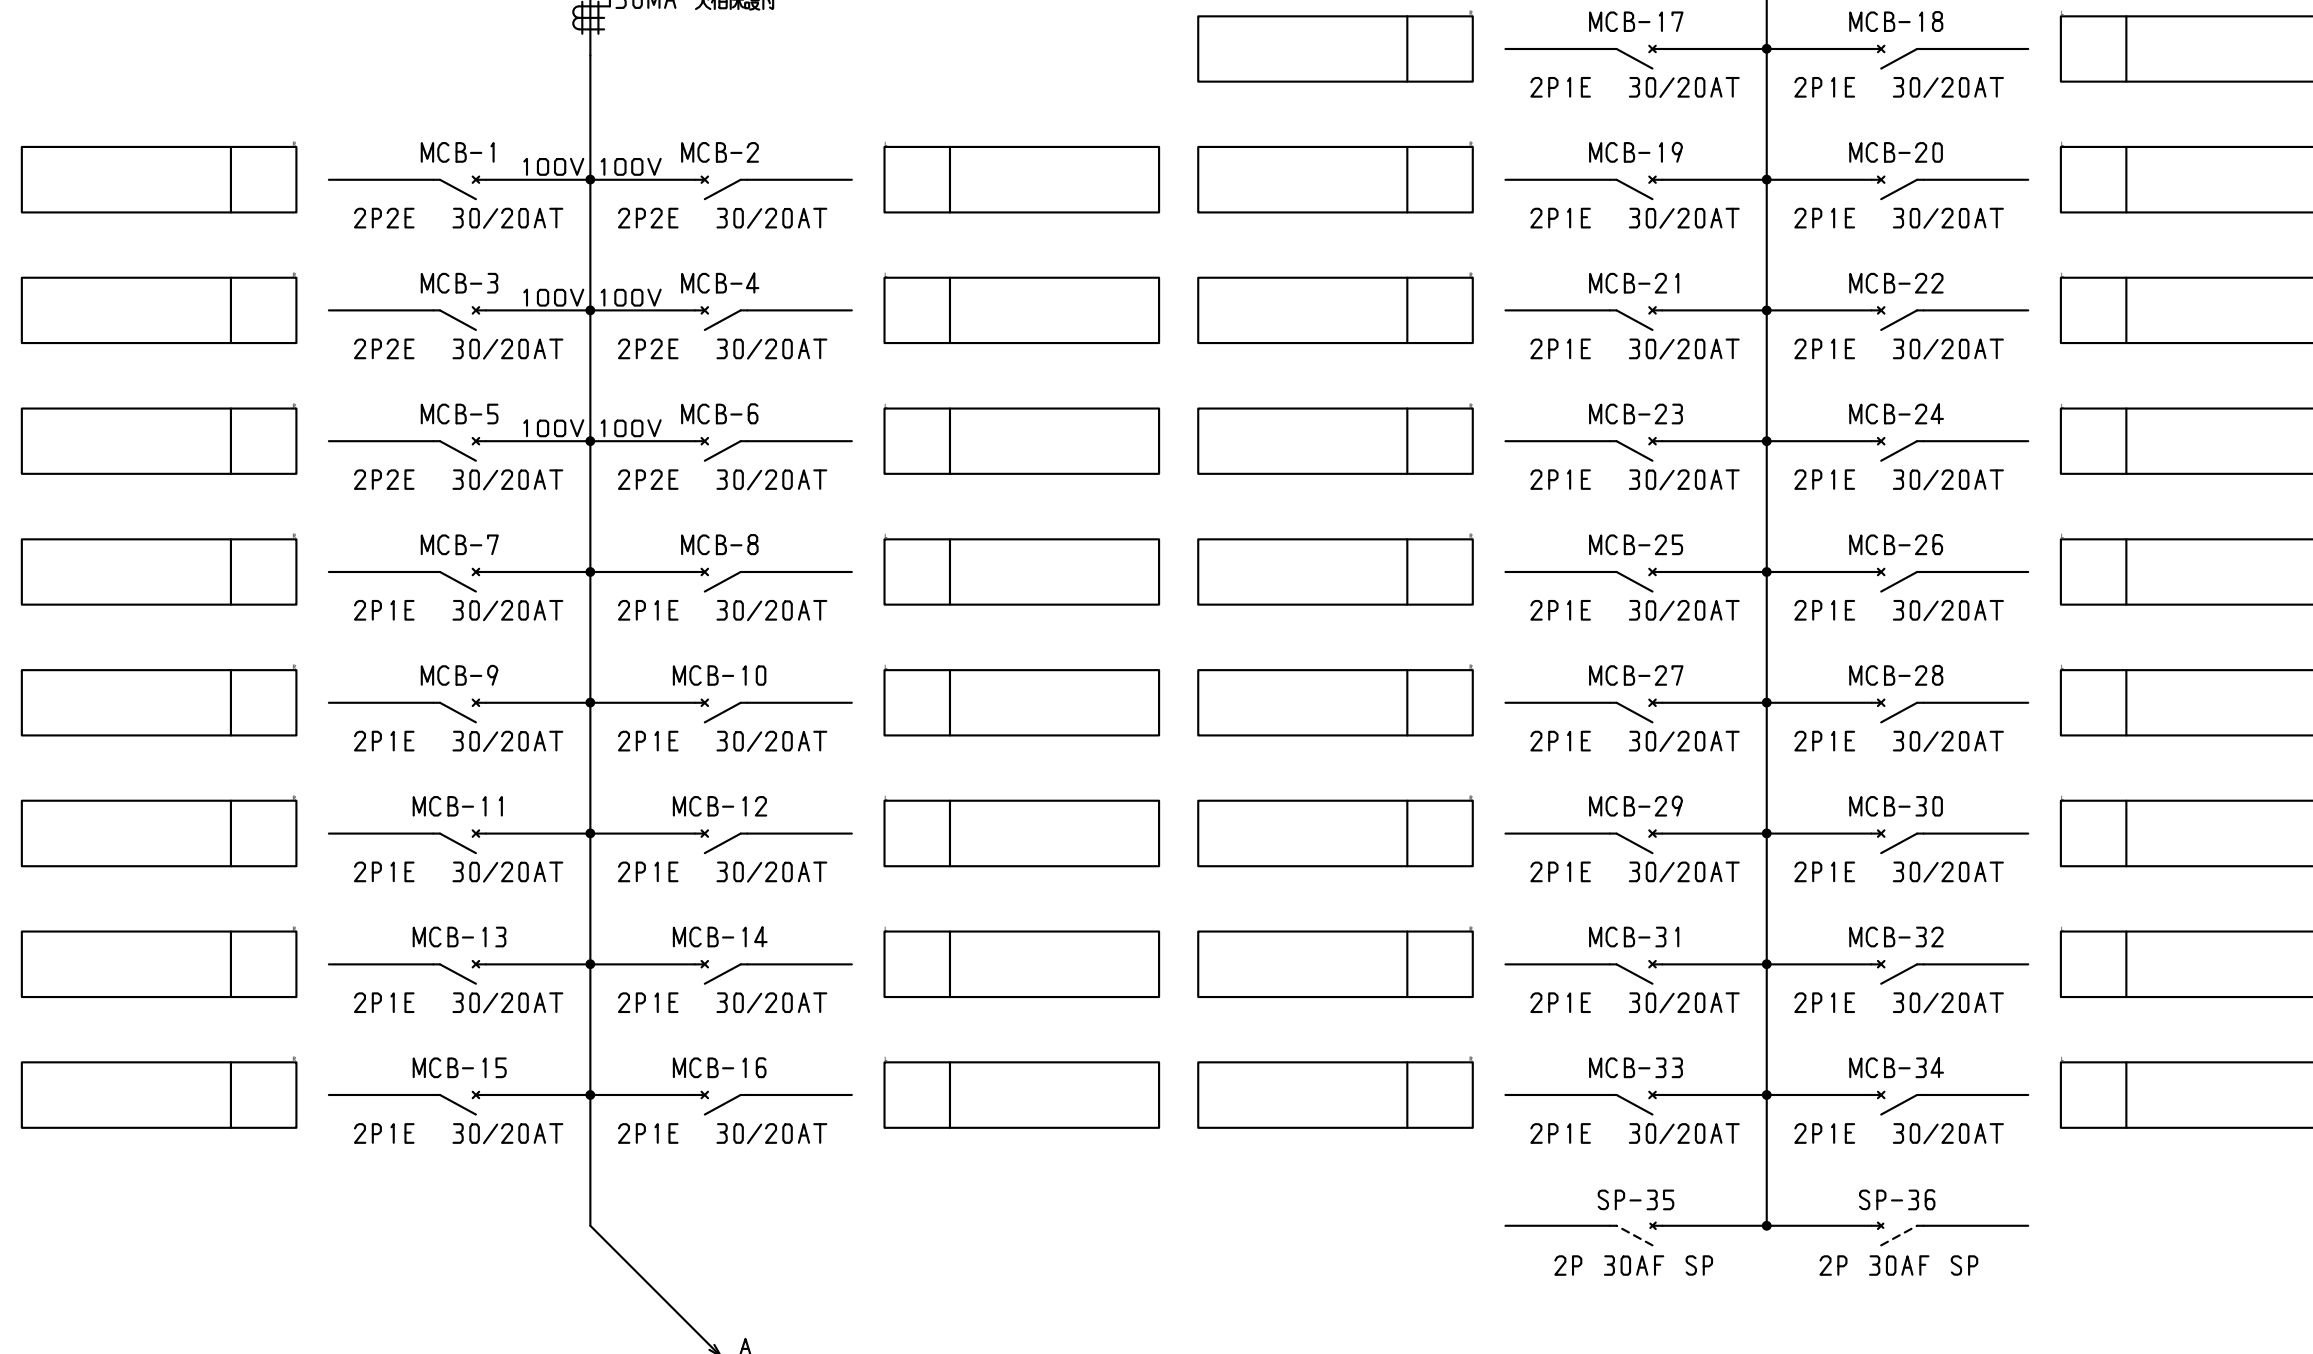

										キャビネット形式	露出／埋込	納入先	殿		
型式名	扉		ハンドル		承認	検図	製図	設計	製図	三角法	品名		面数		
	外函		塗装色		新出	田戸	伊達	伊達	2011/4/1		図番	LCG05P342	[2 / 2]		
	中板														
										デンパール工業株式会社		図番	LCG05P342	[2 / 2]	