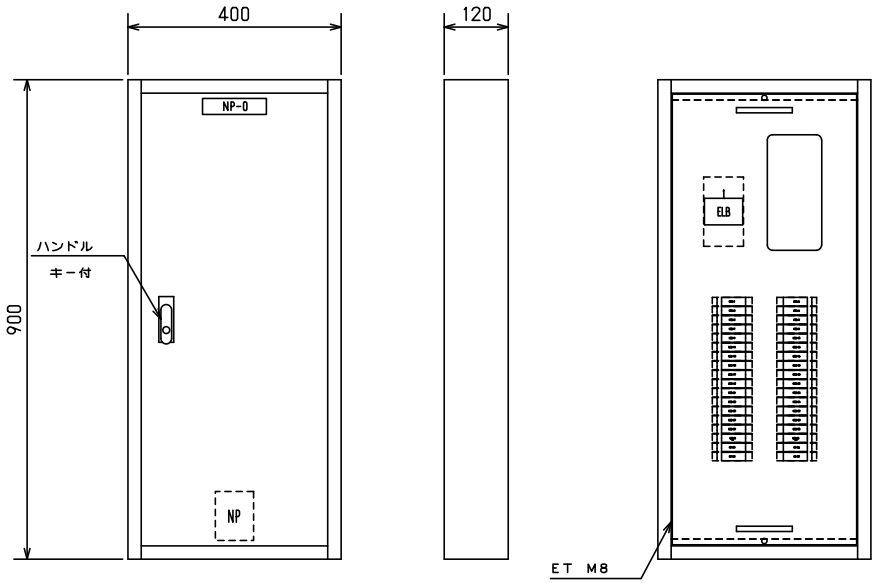

No.	機器番号	部品名称	定格	形式	メーカー	個数
1	MCB-7～MCB-32	配線用遮断器	2P1E 30/20AT	B-1N-2	テンパール	26
2	MCB-1～MCB-6	配線用遮断器	2P2E 30/20AT	B-2N-2	テンパール	6
3	ELB	漏電遮断器	3P 125AF/100AT 100/200/500mA 欠相保護付	GBU-123.1EC	テンパール	1

									ボックス形式	露出／埋込	納入先		殿
									屋内壁掛形	露出			
型式名	扉	スチール t1.2	ハンドル	平面ハンドル	承認	検図	製図	設計	製図	三角法	品名	LCG10P324B	面数 1
	外函	スチール t1.2	塗装色	2.5Y9/1					2008/4/1	1/10			
LCG10P324B	中板								テンパール工業株式会社		図番	LCG10P324B [1/2]	
	テンパール	CC0940-12.											

ECADV8

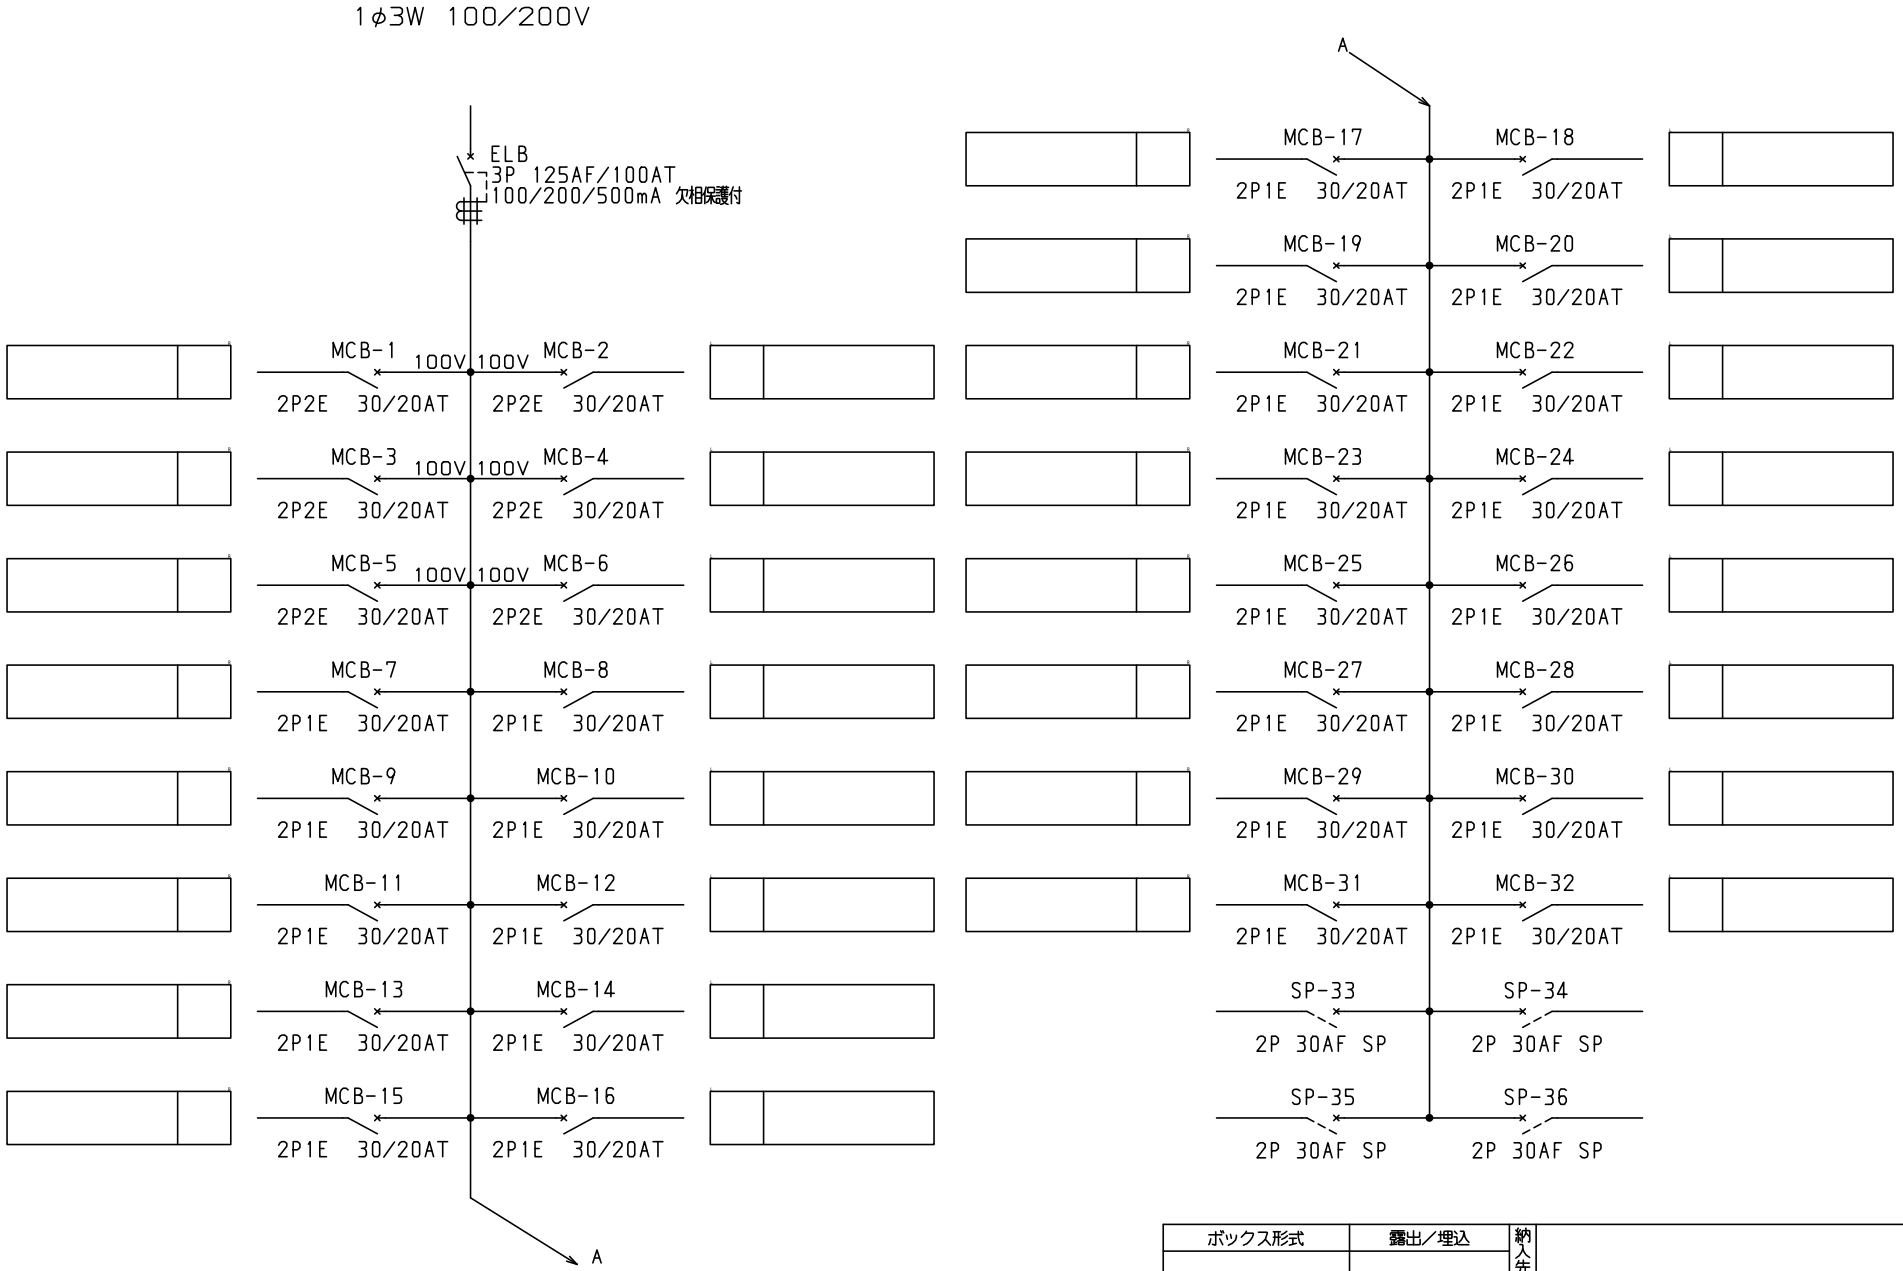

ボックス形式	露出／埋込	納入先	殿

型式名	扉		ハンドル		承認	検図	製図	設計	製図	三角法	品名	LCG10P324B	面数	1
	外函		塗装色						2008/4/1					
	中板								テンパール工業株式会社		図番	LCG10P324B [2/2]		

ECADV8