

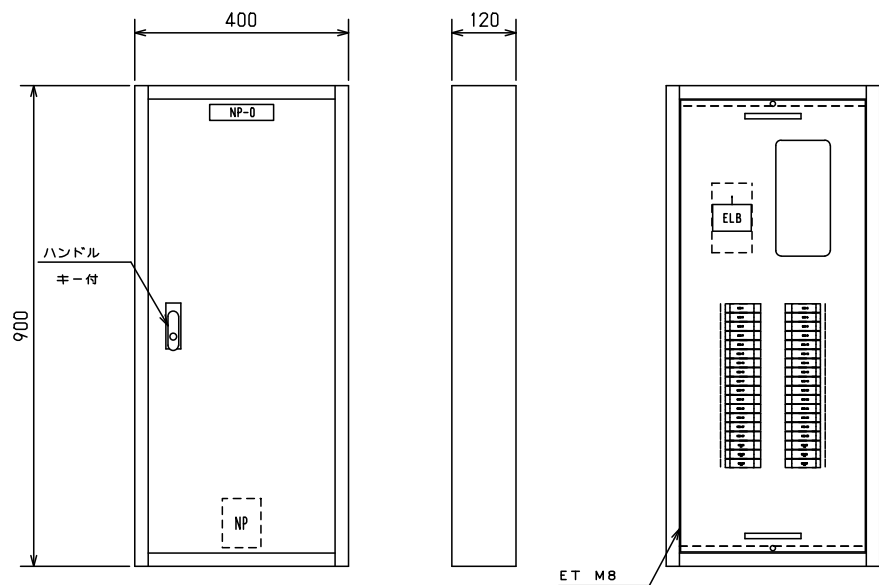


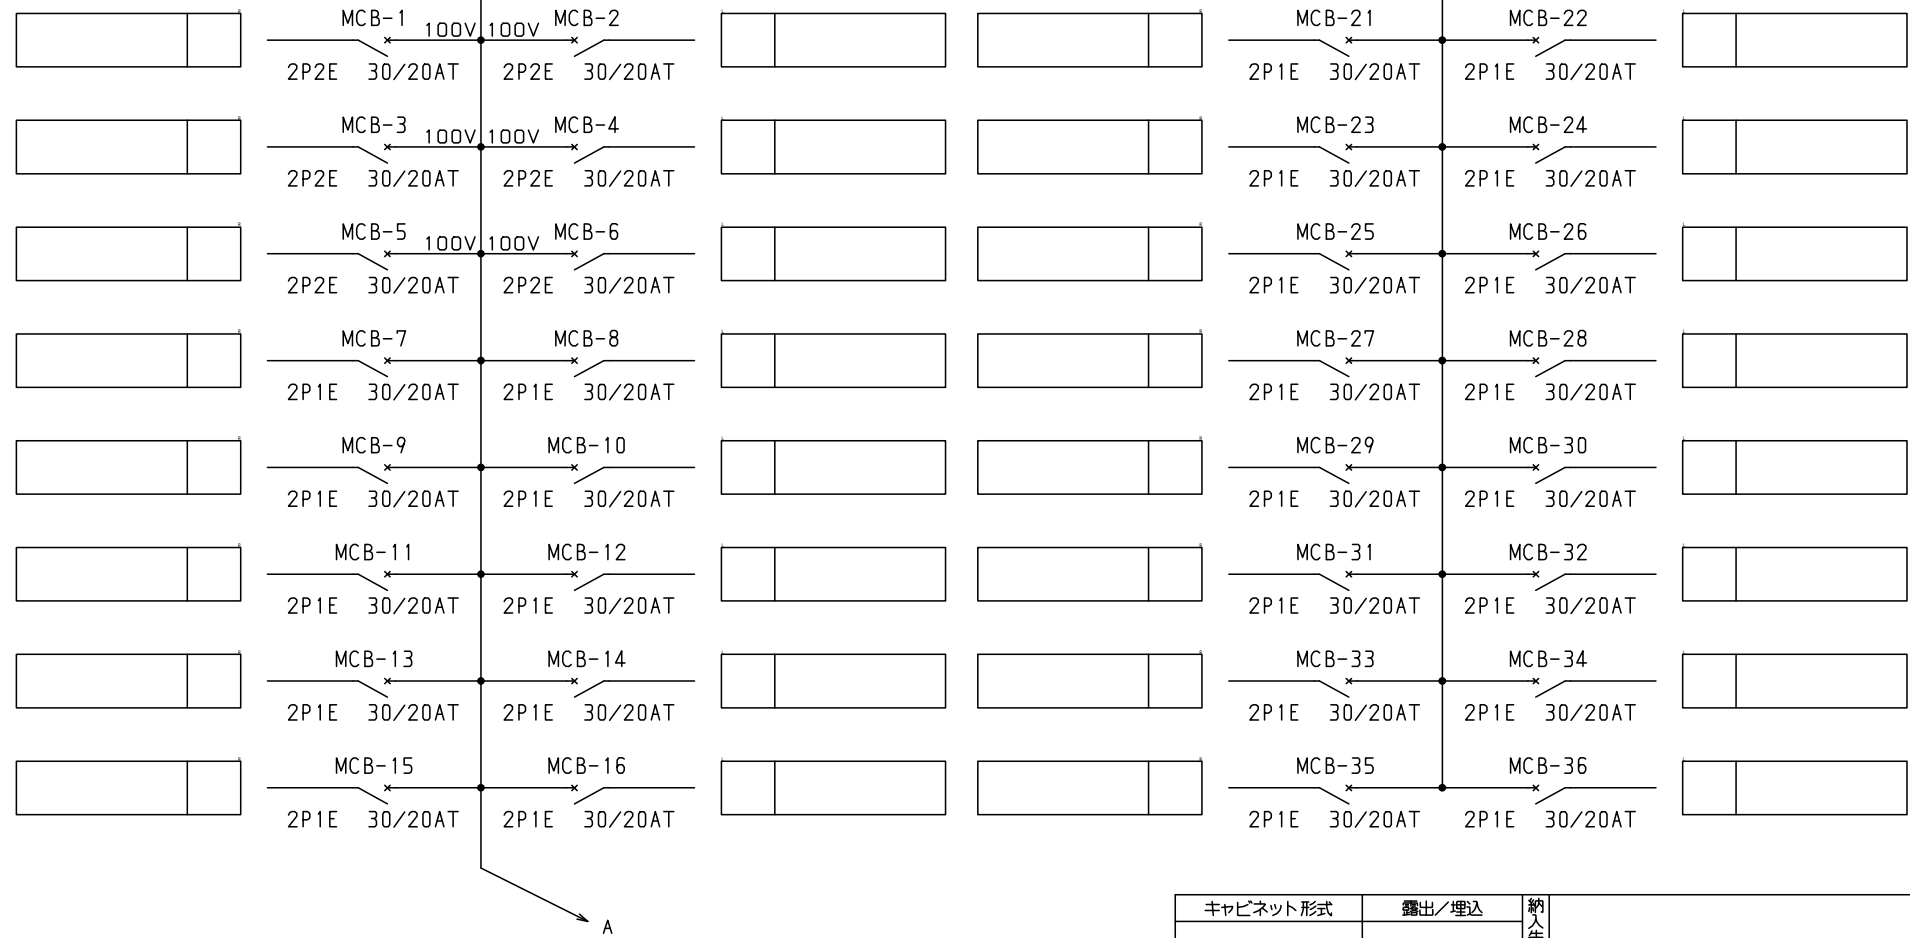

No.	機器番号	部品名称	定格	形式	メーカー	個数
1	MCB-7~MCB-36	配線用遮断器	2P1E 30/20AT	B-1N-2	デンパール	30
2	MCB-1~MCB-6	配線用遮断器	2P2E 30/20AT	B-2N-2	デンパール	6
3	ELB	漏電遮断器	3P 125AF/100AT 100/200/500mA 欠相保護付	GBU-123.1EC	デンパール	1

									キャビネット形式	露出／埋込	納入先			
									屋内壁掛形	露出		般		
型式名	扉	スチール t1.2	ハンドル	平面ハンドル	承認	検図	製図	設計	製図	三角法	品名		面数	
LCG10P36B	外函	スチール t1.2	塗装色	2.5Y9／1	新出	田戸	伊達	伊達	2011／4／1	1／10	図番	LCG10P36B	[1 / 2]	
	中板													
	デンパール	CC0940-12.							デンパール工業株式会社					

1φ3W 100/200V

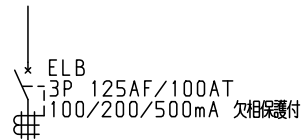

型式名		扉	ハンドル	承認	検図	製図	設計	キャビネット形式	露出/埋込	納入先	殿	
		外函						製図	三角法	品名		面数
		中板	塗装色	新出	田戸	伊達	伊達	2011/4/1		図番	LCG10P36B	[2 / 2]
								テンパール工業株式会社				