



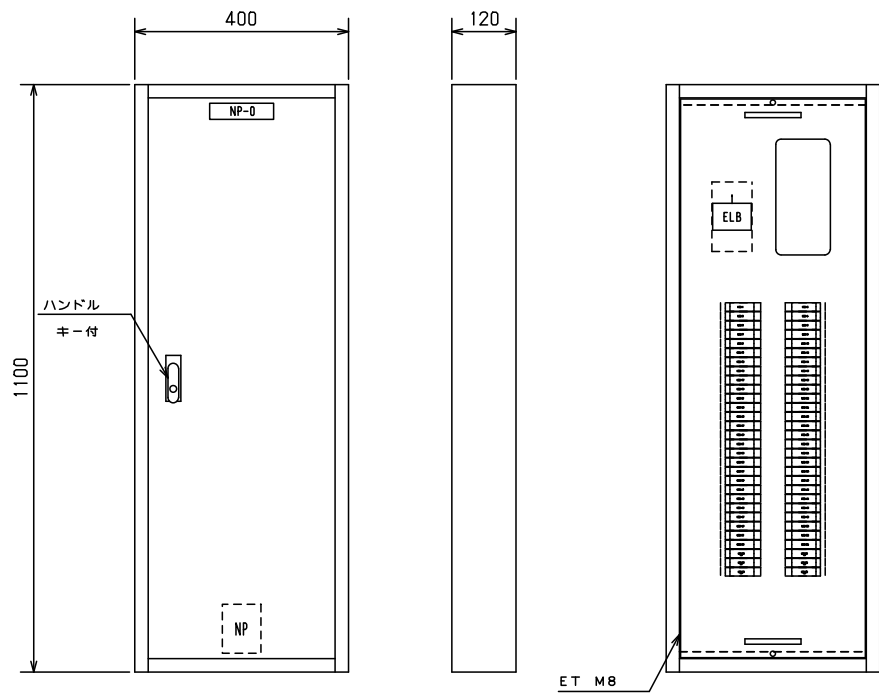


No.	機器番号	部品名称	定格	形式	メーカー	個数
1	MCB-7~MCB-60	配線用遮断器	2P1E 30/20AT	B-1N-2	デンパール	54
2	MCB-1~MCB-6	配線用遮断器	2P2E 30/20AT	B-2N-2	デンパール	6
3	ELB	漏電遮断器	3P 125AF/100AT 100/200/500mA 欠相保護付	GBU-123.1EC	デンパール	1

										キャビネット形式		露出／埋込	納入先							
										屋内壁掛形		露出								
型式名		扉		スチール t1.2		ハンドル	平面ハンドル		承認	検図	製図	設計	製図		三角法		品名	面数	殿	
LCG10P60B		外函		スチール t1.2		塗装色	2.5Y9／1		新出	田戸	伊達	伊達	2011／4／1		1／10		デンパール工業株式会社	LCG10P60B	[1 / 3]	
		中板																		
		テンパール		CC1140-12.																

1φ3W 100/200V

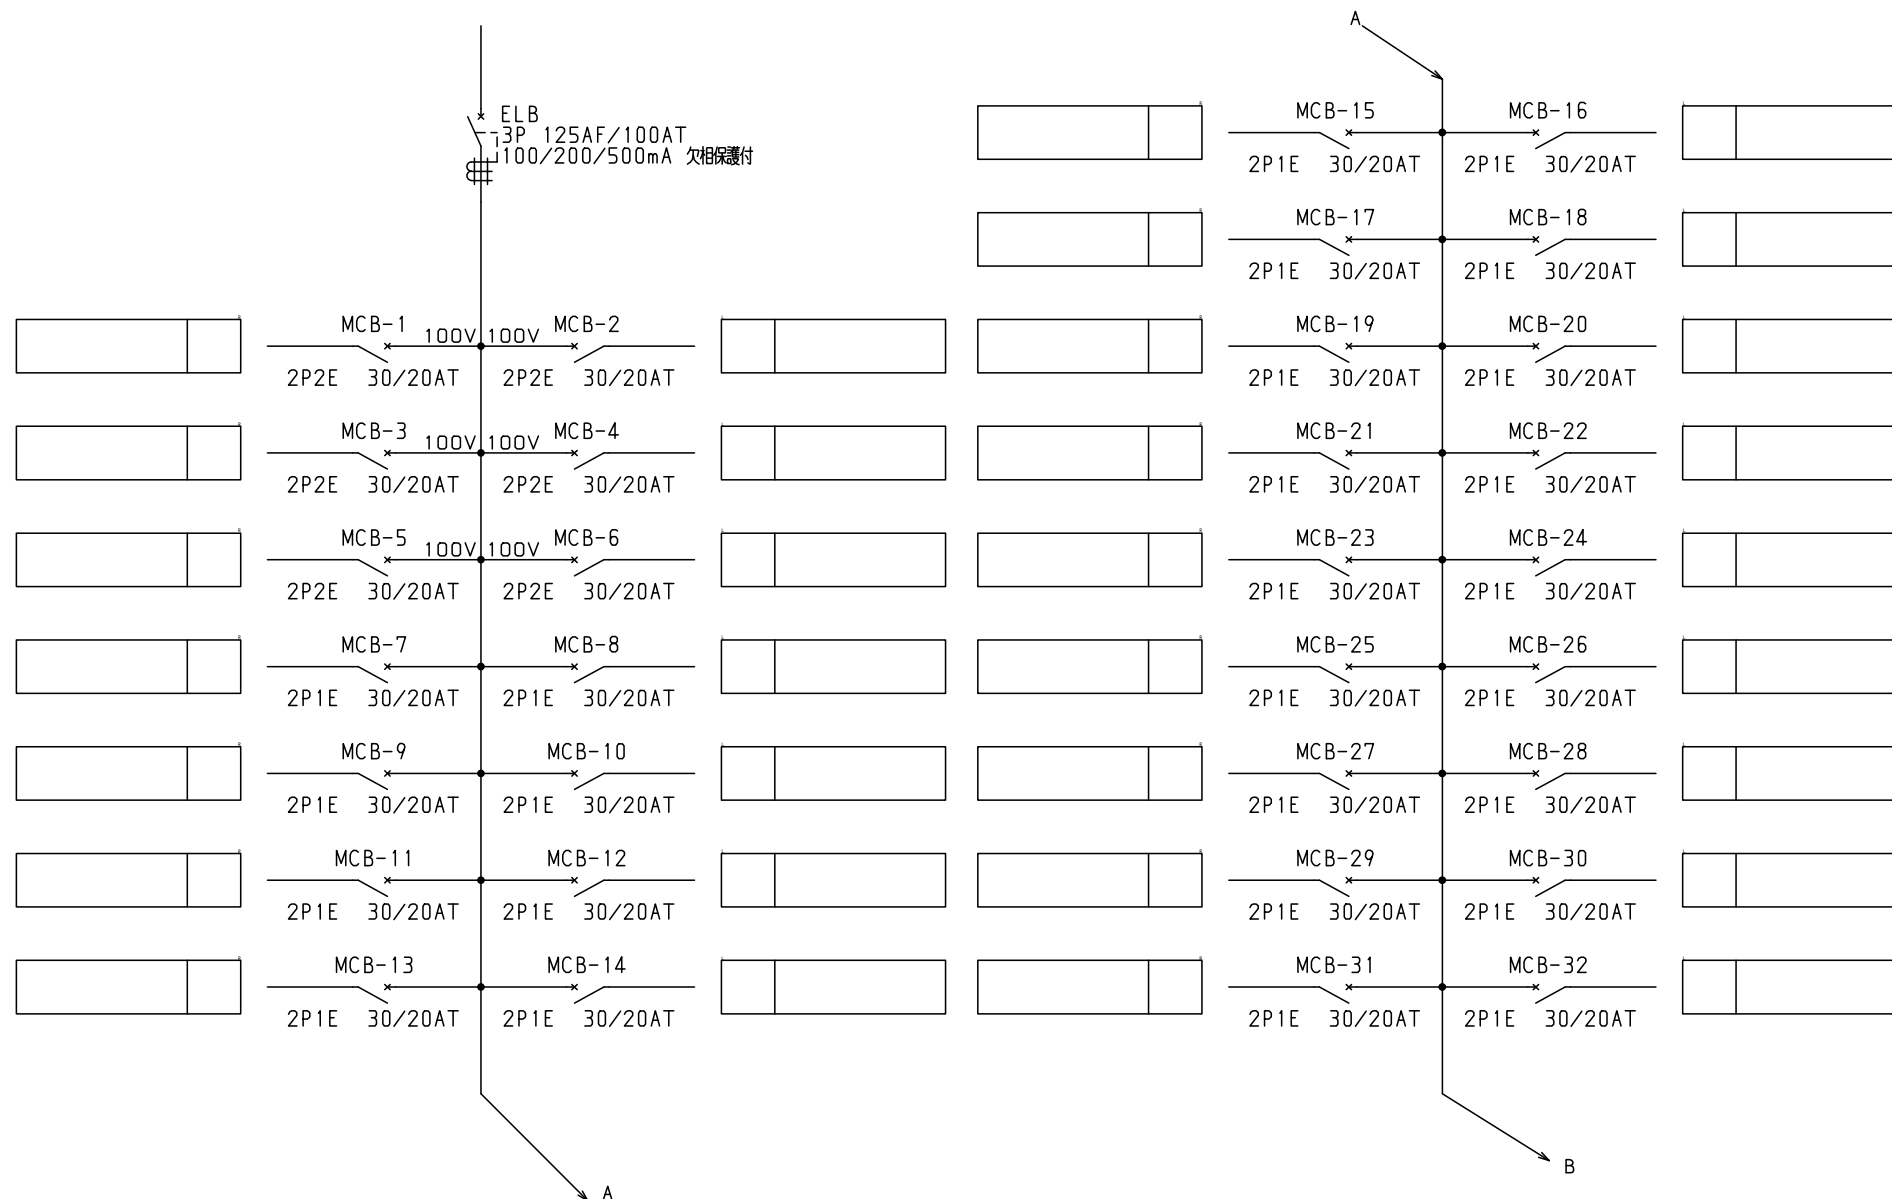

										キャビネット形式		露出／埋込		納入先					配
型式名		扉		ハンドル		承認	検図	製図	設計	製図		三角法		品名				面数	
		外函				新出	田戸	伊達	伊達	2011/4/1				図番	LCG10P60B			[2 / 3]	
		中板		塗装色						デンパール工業株式会社									

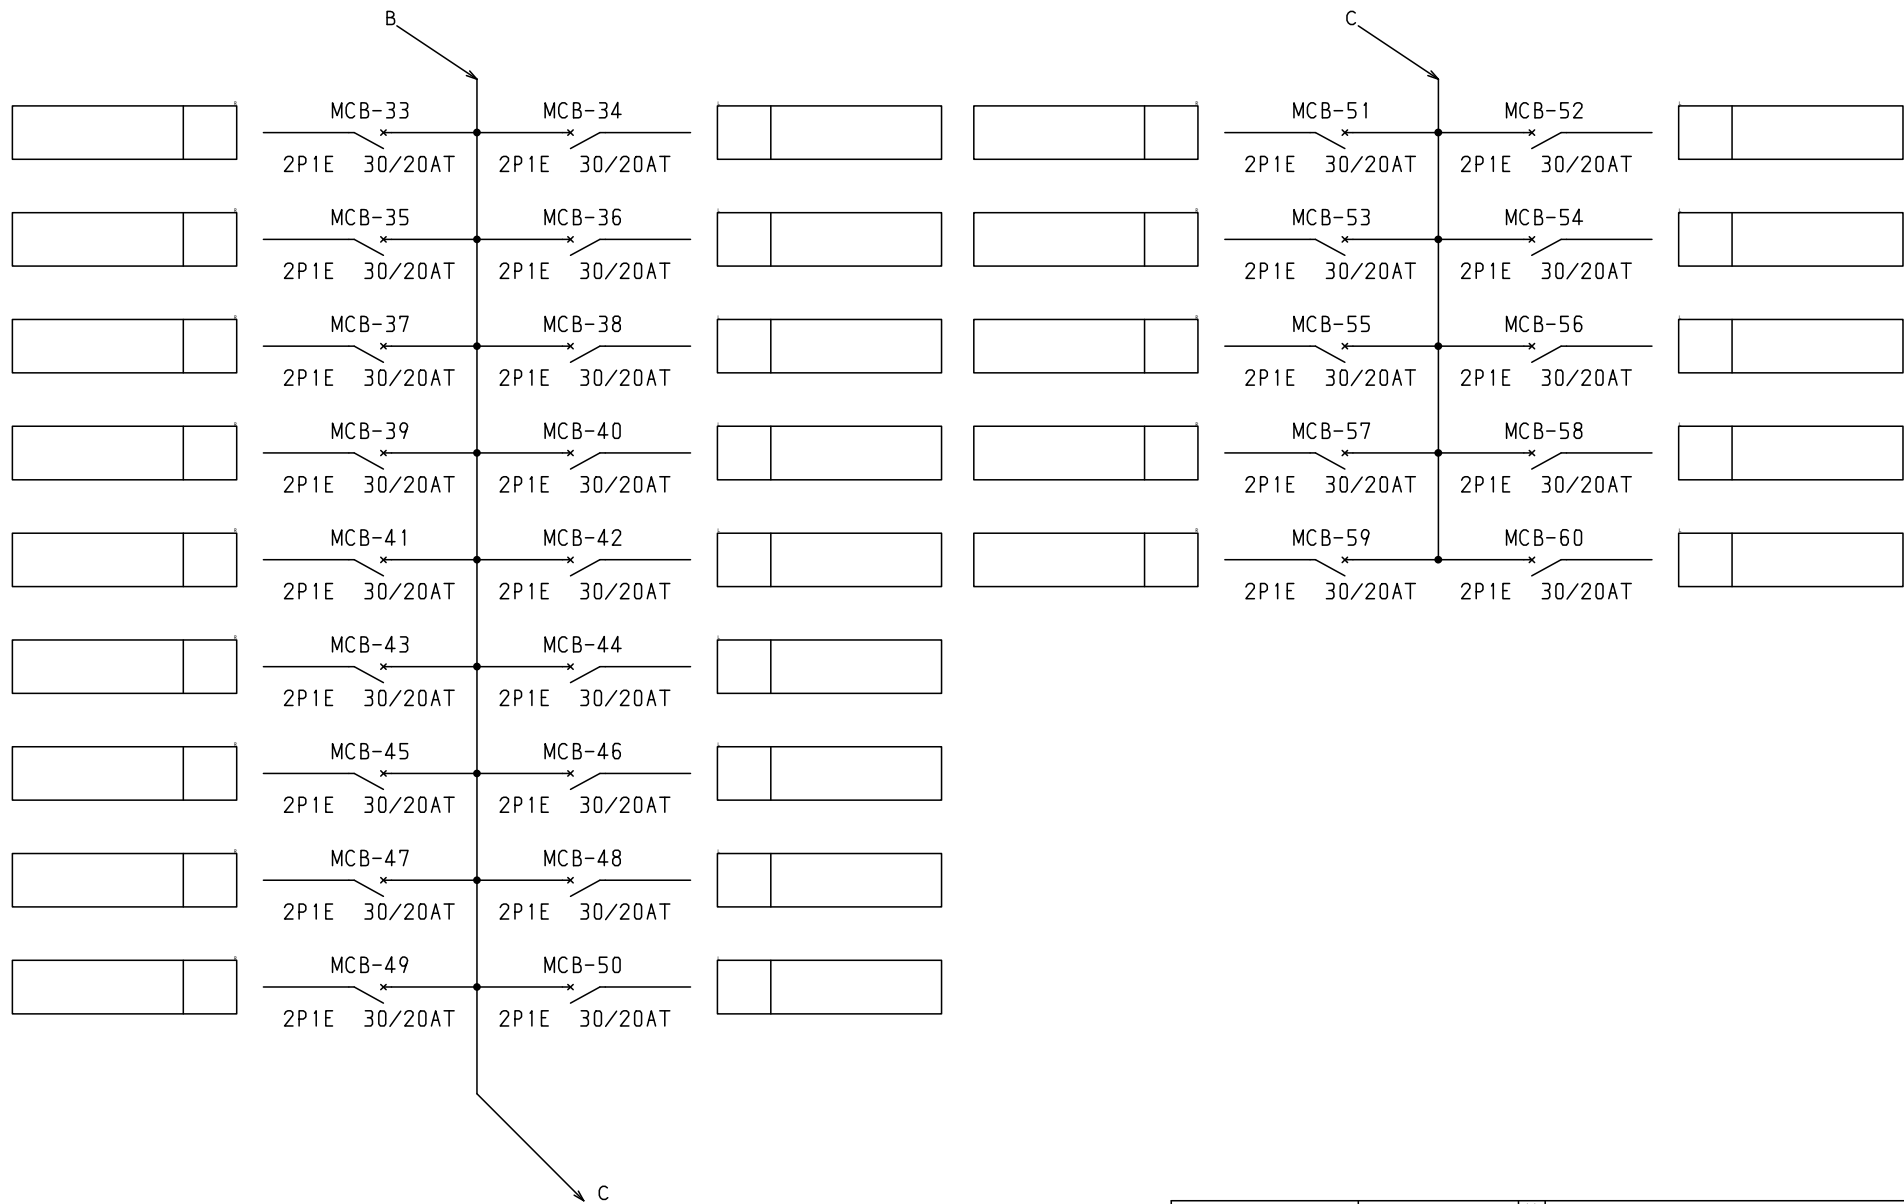

									キャビネット形式	露出／埋込	納入先	殿		
型式名		扉		ハンドル		承認	検図	製図	設計	製図	三角法	品名		面数
		外函		塗装色		新出	田戸	伊達	伊達	2011/4/1		図番	LCG10P60B	[3 / 3]
		中板												
テンパール工業株式会社														